

HAJMÁSKÉR MÓDOSÍTÁSOKKAL EGYSÉGES SZERKEZETBEN

TELEPÜLÉSRENDEZÉSI ESZKÖZEI
SZABÁLYOZÁSI TERV
BEÉPÍTÉSRE SZÁNT TERÜLETEK



M 1 : 2 000
BSZA-4

JELMAGYARÁZAT
VONALAS SZABÁLYOZÁSI ELEMÉK

- belterület határa
- tervezett szabályozási vonal
- övezet határa
- műemléki környezet határa
- régészeti terület határa
- Beültetési kötelezettségű terület
- védőterület határa
- gyalogos út

EGYÉB SZABÁLYOZÁSI ELEMÉK

- szabályozási szélesség
- kötelező fásítás

TÁJÉKOZTATÓ ELEMÉK

- Szennyvíz áttemelő

TERÜLETI SZABÁLYOZÁSI ELEMÉK

- építési hely




IRÁNYADÓ SZABÁLYOZÁSI ELEMÉK

- javasolt telekhatár
- megszüntető jel

ÖVEZET JELE

- Lakóterület
 - falusias (Lf-1)
 - kisvárosias (Lk-1)
- Vegyes terület
 - településközponti (Vt-1)
- Gazdasági terület
 - kereskedelmi, szolgáltató (Gks)
 - ipari (Gip)
- Különleges terület
 - temető (K-1)
 - sport (K-sp)
 - honvédelmi (K-h)
 - mezőgazdasági üzemi (K-m)
 - garázs terület (K-g)
- Erdőterület
 - védelmi erdő (Ev)
 - egészségügyi, turisztikai erdő (Ec)
 - gazdasági erdő (Eg)
 - honvédelmi erdő (Ehv)
- Zöldterület (Z)

- Beépítésre nem szánt különleges terület
 - honvédelmi terület (K-h)
 - Vízgyűjtő terület (V)

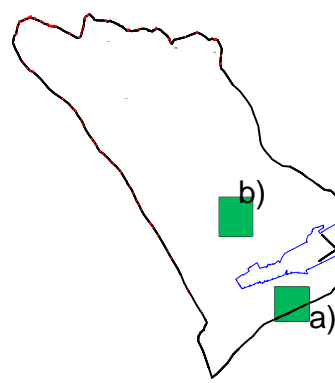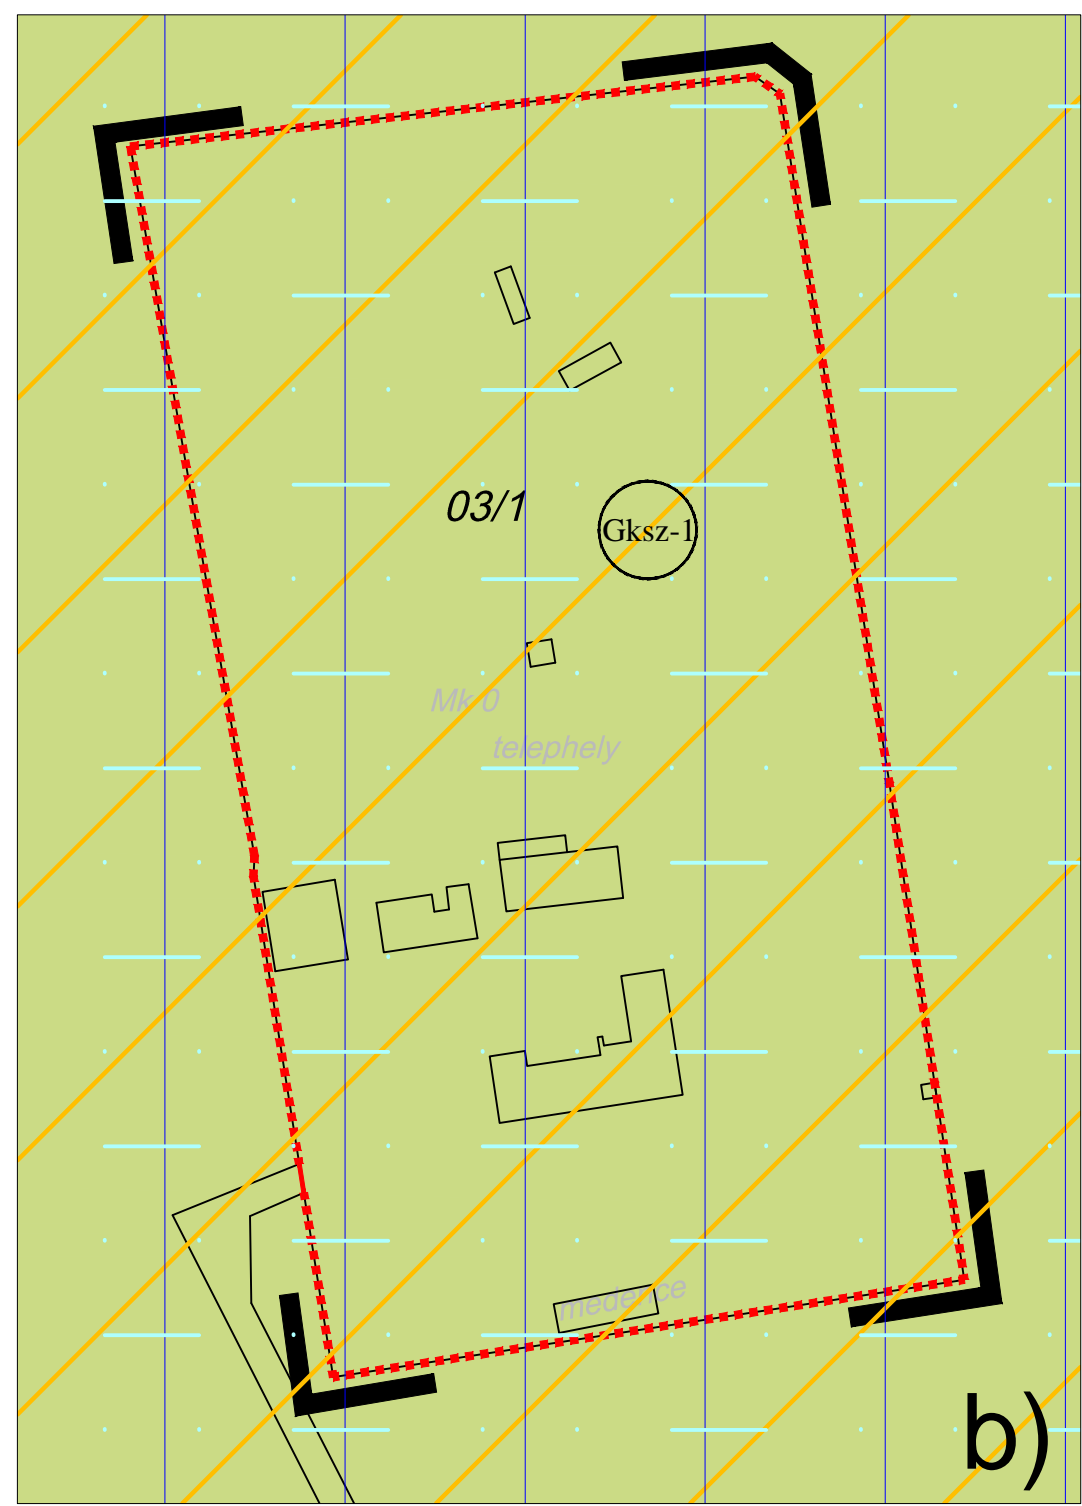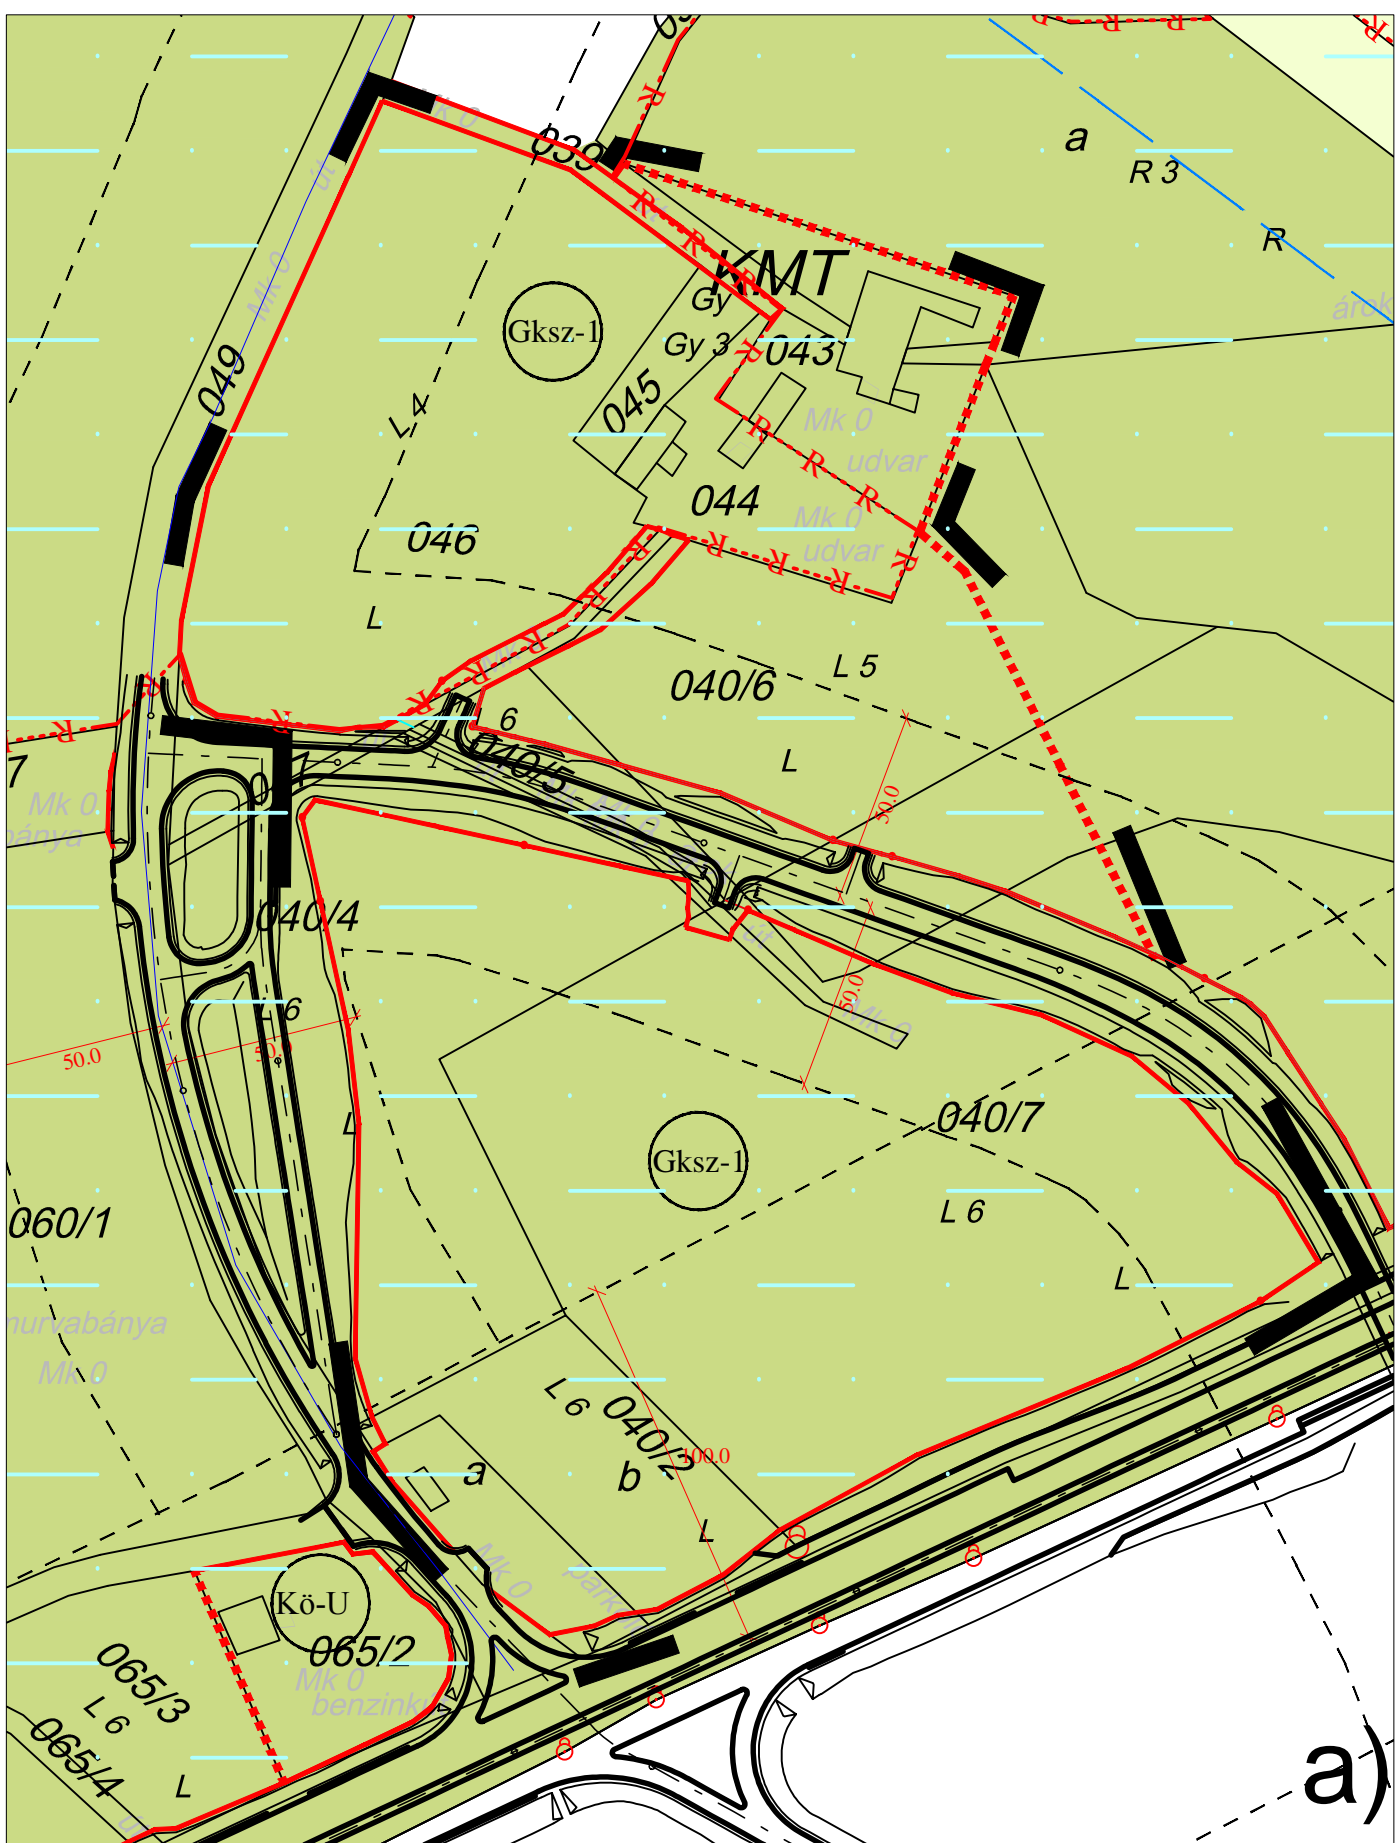

HATÁLYOS: 2011. január 1-től
"Készült az állami alapadatok felhasználásával."

Megbízó: Hajmáskér község Önkormányzata	BSZA-4 M=1:2 000 2010. december 1.
Munka megnevezése: Hajmáskér településrendezési terve	
Tájérendezés, környezetalakítás Auer Jolán TT1, TK/1 01-5003 településtervező	SZABÁLYOZÁSI TERV MÓDOSÍTÁS 14/2010. (XII.02.) sz. rendelettel elfogadva
Tájérendezés, környezetalakítás Jaczenkó Judit TT1, TK/1 01-5156 Ok. tájépítésmérnök	Tervező: Planteus Kft. 8273 Monoszló, Fő út 23. tel.:06-87-469-209; E-mail: planteus@planteus.hu
Tájérendezés, környezetalakítás Sigmond Katalin Ok. tájépítésmérnök Fehér Andrea gyakornok munkatárs	Felölős tervező: Németh Ferenc okl. építésmérnök TT-1 19-0221 településrendezési vezető tervező
Víz-közmű: Arnold György V3-a/19-0118 okl. üzemmérnök	Gáz-közmű: Petrika László BSZF/19-0002 okl. gépészmérnök
	Villamos-közmű: Szurmai Zoltán H-2, T2g-2/19-0065 okl. villamosmérnök
	Közelkedéstervezés: Sturcz Mihály TR-k-T/19-0117 okl. építőmérnök

- Mezőgazdasági terület
 - általános mezőgazdasági (Má)
 - korlátozott használatú általános mezőgazdasági (Má-h)
 - keres mezőgazdasági (Mk)
- Országos ökológiai hálózat magterülete
- Országos ökológiai hálózat pufferterülete
- Megyei terv tájképvédelmi övezete
- VÍZ-ÉS TALAJVÉDELEM
 - felszíni alatti vízvédelmi ter. hat
 - vízbazis hidrogeológiai "A" védőövezete
 - vízbazis hidrogeológiai "B" védőövezete
- beépítésre szánt terület határa
- külterületen