


VÁLTOZÁSI VÁZRAJZ

az 5744/5 helyrajzi számú földrészleten levő épület
önálló ingatlanná alakításával összefüggő változásról

Méretarány: 1:2000

TERVEZET !!

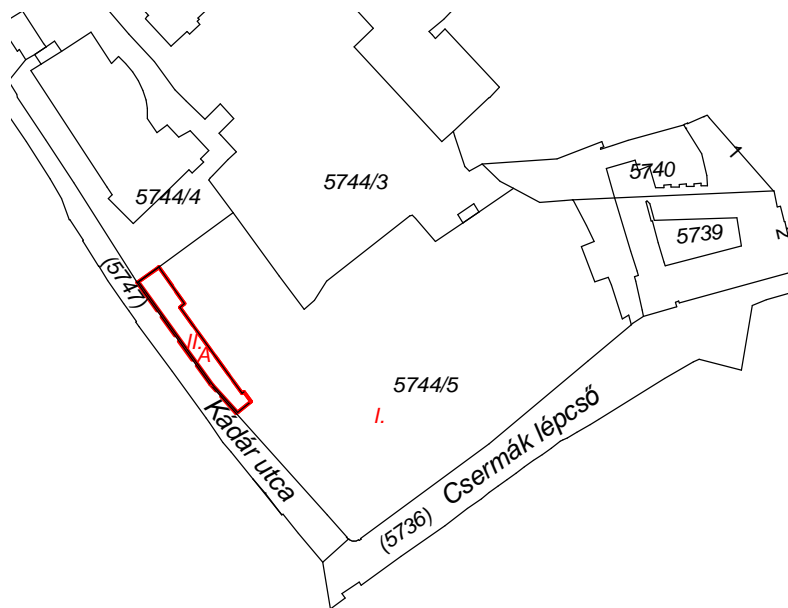

A vázrajz méretek levételére nem alkalmas.

Változás előtt						Változás után						
Helyrajzi szám	Alrészlet		Min.	Terület ha.m ²	AK	Helyrajzi szám	Alrészlet		Min.	Terület ha.m ²	AK	Jegyzet
	jel	műv. ág					jel	műv. ág				
1	2	3	4	5	6	7	8	9	10	11	12	13
5744/5		kivett, gazdasági épület és parkoló	-	0.6500	-	5744/5		kivett, parkoló és beépített terület	-	0.6500	-	az 5744/5 hrsz. II. jelű 253 m ² területére a földhasználati jog az 5744/5/A hrsz. mindenkori tulajdonosát illeti meg.
						5744/5/A		kivett, gazdasági épület	-	0.0231	-	
Összesen:				0.6500	-					0.6500	-	

Veszprém, 2022. 10. 04.

Készítő, minőséget tanúsító:

Nyeste Gábor

földm. ig. száma: 4296

Ing. rend. min. sz.: 1334/1993

NYESTE GÁBOR
Ing. rend. sz.: 1334/93
Terv. eng. sz.: GD1/19-0185

Az állami alapadat tartalom az állami ingatlan-nyilvántartási térképi adatbázis
tartalmával megegyezik. Ez a záradék a keltezésétől számított egy évig hatályos.

Veszprém, 2022. hó nap

Záradékoló:

P.H.

Ing. rend. min. sz.: