



ReGa 2000 Bt.

8200 Veszprém, Boglárka u. 10/H.

Munkaszám: 408/2021

Veszprém


belterület

Adatszolgáltatás iktatószáma: 2/2769/2021

VÁLTOZÁSI VÁZRAJZ

a 9179/2 helyrajzi számú földrészletre vonatkozó szennyvízvezetési szolgalmi jog bejegyzéséhez

Méretarány: 1:1000

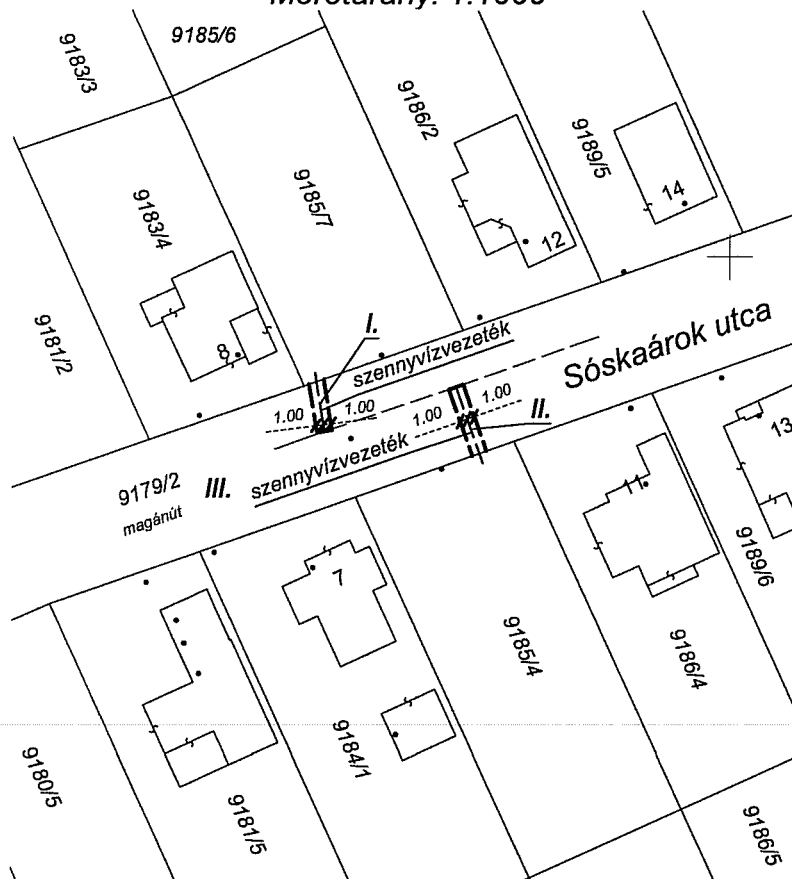

Változás előtti állapot						Változás utáni állapot											Megjegyzés
Hrsz	Alrészlet			Terület	Ak	Hrsz	Alrészlet			Terület	Ak	VEZETÉKJOGGAL TERHELENDŐ TERÜLETRÉSZ					
	jel	műv. ága	Min.o.	ha. m²			jel	műv. ága	Min.o.	ha. m²		Terület igénybevétele (oszlop, transzformátor állomás, vezetékek, biztonsági övezet)	db	hossz (m)	m²	Összes (m²)	
1	2	3	4	5	6	7	8	9	10	11	12	13	14	15	16	17	18
9179/2		kivett, közforgalom elől el nem zárt magánút		0.2986	-	9179/2		kivett, közforgalom elől el nem zárt magánút		0.2986	-	vezeték és biztonsági övezete	2	15.96	0.0032	0.0032	*
Összesen:				0.2986	-					0.2986			2	15.96	0.0032	0.0032	

Hatályon kívül helyezi a 8-2023-2021 iktatószámú vázrajzot.

A vázrajz méretek levételére nem alkalmas.

Veszprém, 2021. 12. 13.


Forintos Ede

Készítő:

Földmérő ig. száma: 7450
Ing. rend. min. szám: 1800/2003



ReGa 2000
Szolgáltató Bt. Kft.
8200 Veszprém, Boglárka u. 10/H.
Adószám: 120603148-2-19

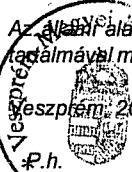

Veszprém, 2021. 2022 FEB 04 hó nap

É.p.h.

358.

8-2477-2021

Ing. rend. min. száma:/.....

*Zárókövető:

Nyeste Gáborné
Ingatlan-rendezői
földmérői min. sz.
1521/1007