



ReGa 2000 Bt.

8200 Veszprém, Boglárka u. 10/H.

Munkaszám: 408/2021

Veszprém


külterület

Adatszolgáltatás iktatószáma: 2/2770/2021

VÁLTOZÁSI VÁZRAJZ

a 01011/86 helyrajzi számú földrészletre vonatkozó vízvezetési szolgalmi jog bejegyzéséhez

Méretarány: 1:1000

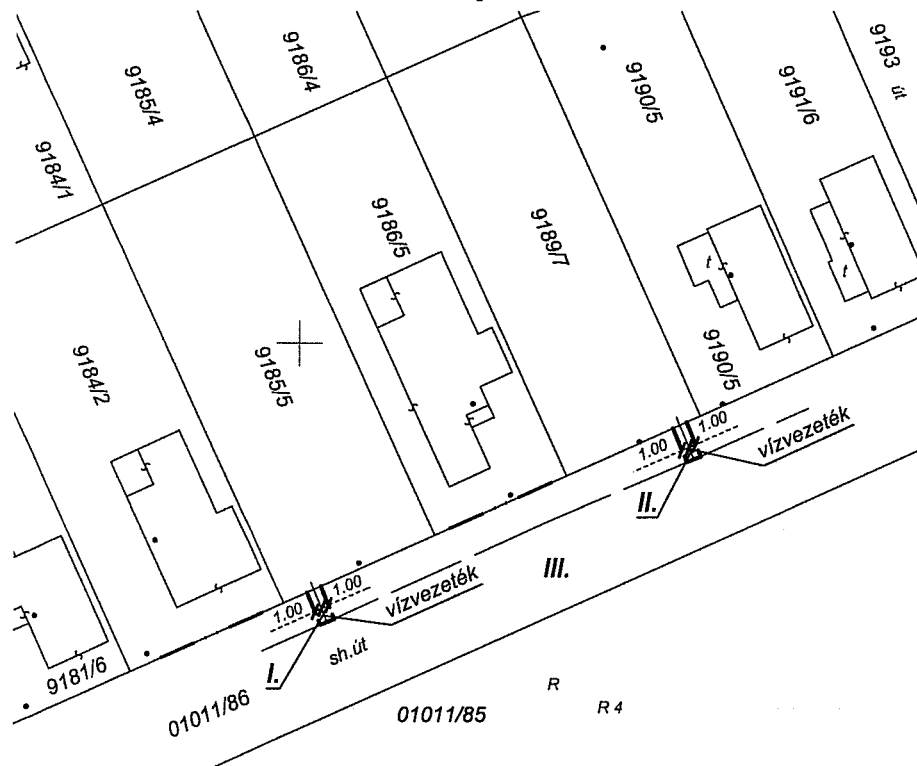

Változás előtti állapot						Változás utáni állapot												Megjegyzés	
Hrsz	Alrészlet			Terület	Ak	Hrsz	Alrészlet			Terület	Ak	VEZETÉKJOGGAL TERHELENDŐ TERÜLETRÉSZ							
	jel	műv. ága	Min.o.				ha. m²	jel	műv. ága			Min.o.	ha. m²	Terület igénybevétele (oszlop, transzformátor állomás, vezeték, biztonsági övezet)	db	hossz (m)	m²		Összes (m²)
1	2	3	4	5	6	7	8	9	10	11	12	13	14	15	16	17	18		
01011/86		kivett, saját használatú út		0.5076	-	01011/86		kivett, saját használatú út		0.5076	-	vezeték és biztonsági övezete	2	9.49	0.0019	0.0019	*		
Összesen:				0.5076	-					0.5076			2	9.49	0.0019	0.0019			

Hatályon kívül helyezi a 8-2025-2021 iktatószámú vázrajzot.

A vázrajz méretek levételére nem alkalmas.

*A 01011/86 hrsz-ú földrészleten lévő vízvezeték-hálózat, valamint a hozzátartozó biztonsági övezet – I. jelű, 9 m² nagyságú és II. jelű 10 m² nagyságú – területeire a vízvezetési szolgalmi jog a Veszprém Megyei Jogú Város Önkormányzatát (8200 Veszprém, Óváros tér 9.) illeti meg.

Veszprém, 2021.12.14.

Forintos Ede
Forintos Ede

Készítő:
Földmérő ig. száma: 7450
Ing. rend. min. szám: 1800/2003

ReGa 2000
Szolgáltató Betéti Társaság
8200 Veszprém, Boglárka u. 10/H.
Adószám: 120603148-2-19



2022 FEB 04
Veszprém, 2021. hó nap

Záróadó:
Ing. rend. min. sz.
Ingatlan-rendezői
Földmérői min. sz.
1521/1997

8-2474-2021