



**ReGa 2000 Bt.**

8200 Veszprém, Boglárka u. 10/H.

Munkaszám: 408/2021

**Veszprém**


külterület

Adatszolgáltatás iktatószáma: 2/2771/2021

# VÁLTOZÁSI VÁZRAJZ

a 01011/86 helyrajzi számú földrészletre vonatkozó szennyvízvezetési szolgalmi jog bejegyzéséhez

Méretarány: 1:1000

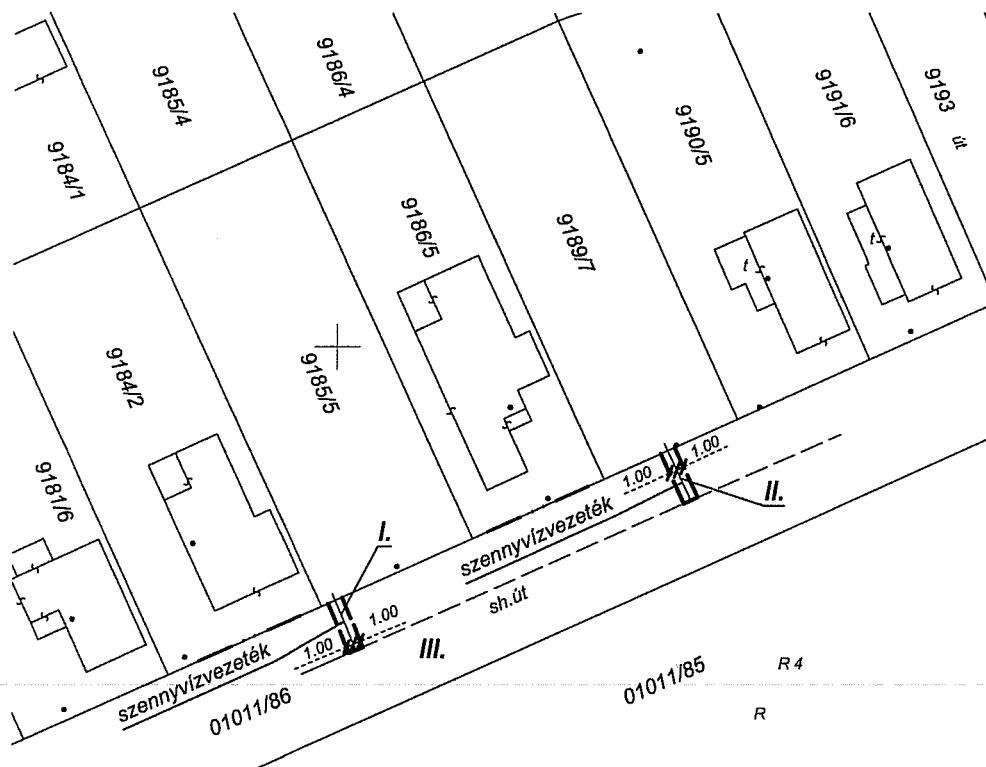

Változás előtti állapot						Változás utáni állapot												Megjegyzés
Hrsz	Alrészlet			Terület	Ak	Hrsz	Alrészlet			Terület	Ak	VEZETÉKJOGGAL TERHELENDŐ TERÜLETRÉSZ						
	jel	műv. ága	Min.o	ha. m²			jel	műv. ága	Min.o	ha. m²	Ak	Terület igénybevétele (oszlop, transzformátor állomás, vezetékek, biztonsági övezet)	db	hossz (m)	m²	Összes (m²)		
1	2	3	4	5	6	7	8	9	10	11	12	13	14	15	16	17	18	
01011/86		kivett, saját használatú út		0.5076	-	01011/86		kivett, saját használatú út		0.5076	-	vezetékek és biztonsági övezete	2	14.38	0.0028	0.0028	*	
Összesen:				0.5076	-					0.5076			2	14.38	0.0028	0.0028		

Hatályon kívül helyezi a 8-2026-2021 iktatószámú vázrajzot.

A vázrajz méretek levételére nem alkalmas.

Veszprém, 2021.12.14.

*Forintos Ede*  
Forintos Ede

Készítő: .....

Földmérő ig. száma: 7450

Ing. rend. min. szám: 1800/2003

Szolgáltató Betéti Társaság

8200 Veszprém, Boglárka u. 10/H.

Adószám: 120603148-2-19



8-2475-2021

Az állam tulajdonát képező ingatlan-nyilvántartási térképi adatbázis tartalmával megegyezik. Ez a záradék a keltezésétől számított egy évig hatályos.

Veszprém, 2021. .... hó ..... nap

2022.01.04

..... nap

Záradékoló: .....

*Nyeste Gáborné*

Ingatlan-rendezői

földmérői min. sz.

1521/1997