


VÁLTOZÁSI VÁZRAJZ

a 6606/7 helyrajzi számú földrészlet megosztásáról

Méretarány: 1:2000

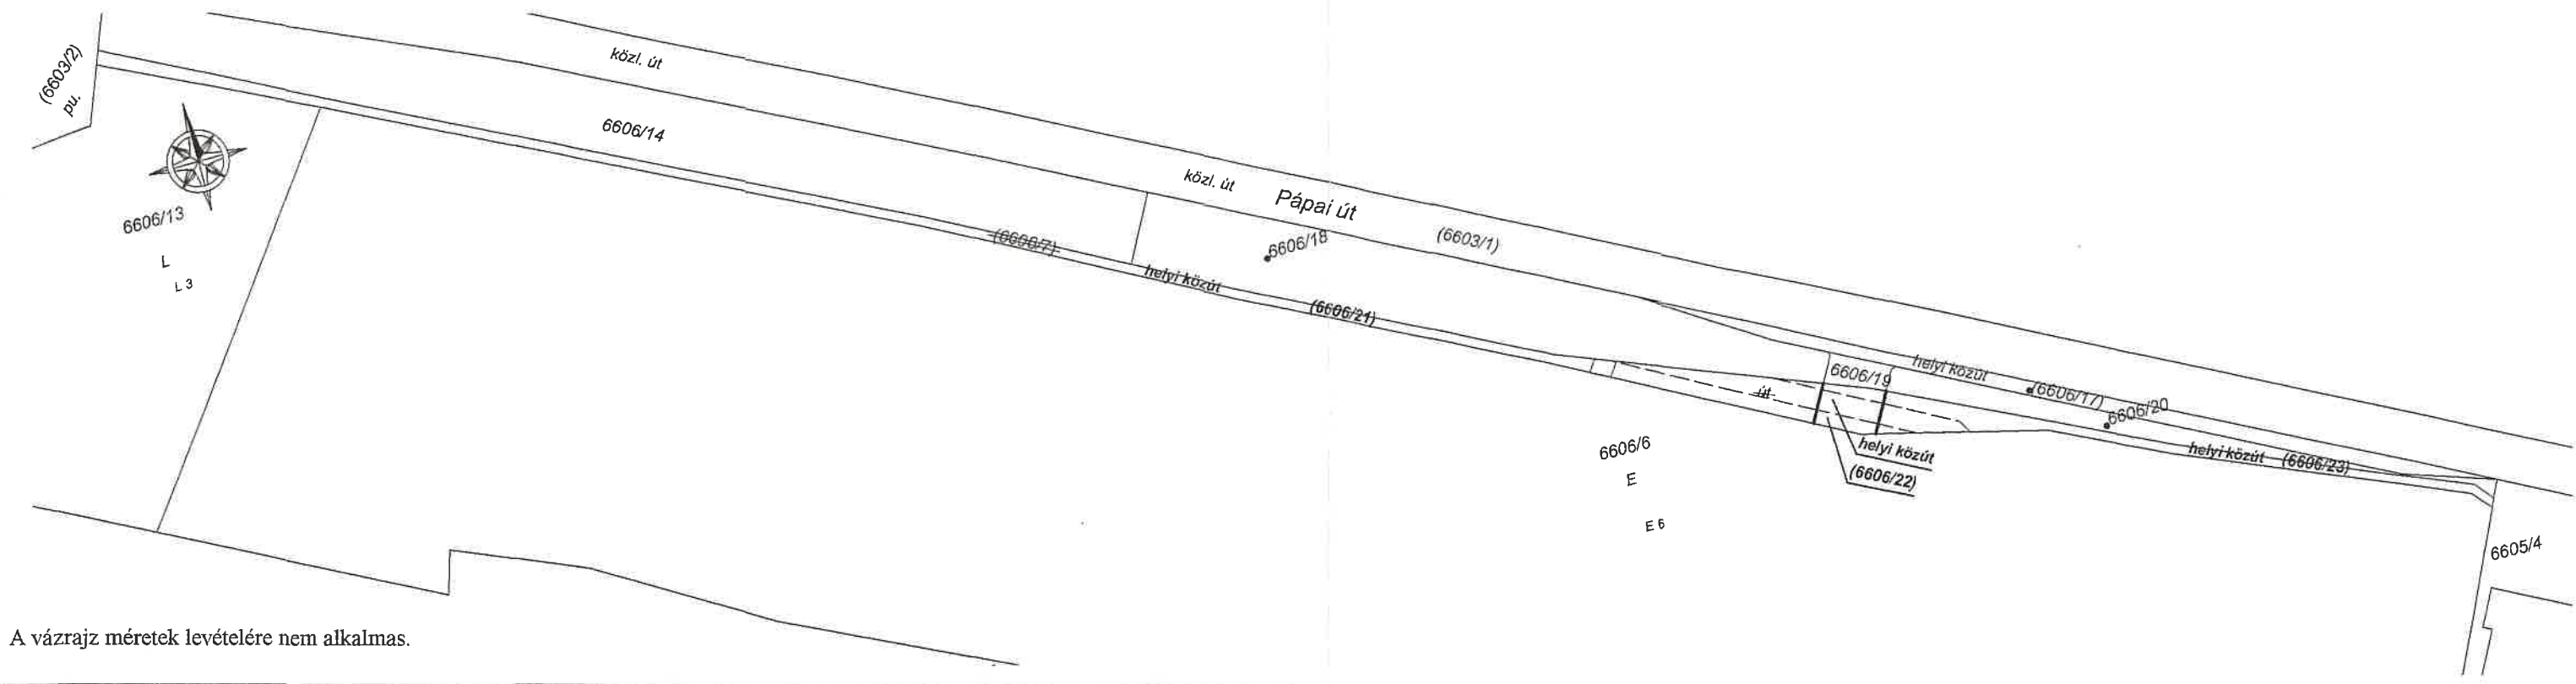

A vázrajz méretek levételére nem alkalmas.

Változás előtt						Változás után							Jegyzet
Helyrajzi szám	Alrészlet		Min.	Terület ha.m <sup>2</sup>	AK	Helyrajzi szám	Alrészlet		Min.	Terület ha.m <sup>2</sup>	AK	Szolgalmi és egyéb jogok	
	jel	műv. ág					jel	műv. ág					
1	2	3	4	5	6	7	8	9	10	11	12	13	14
6606/7	-	kivet sh.út		0.3319	-	6606/21	-	kivett helyi közút	-	0.2167	-	53251/3/2012.11.15. vez.jog 283 m <sup>2</sup> E.ON É-dunántúli Áramhálózati Zrt. 30867/2/2013.01.17. vez.jog 33 m <sup>2</sup> E.ON É-dunántúli Áramhálózati Zrt.	
						6606/22	-	kivett helyi közút		0.0285	-	53251/3/2012.11.15. vez.jog 134 m2 E.ON É-dunántúli Áramhálózati Zrt.	
						6606/23	-	kivett helyi közút		0.0867	-	53251/3/2012.11.15. vez.jog 157 m2 E.ON É-dunántúli Áramhálózati Zrt.	
Összesen:				0.3319	-					0.3319	-		

A változás akaratunknak megfelelően történt:

Készült: Veszprém, 2022. 12. 14.

Nyeste Gábor

készítő, minőségtanúsító

Ing. rend. min. sz.: 1334/1993

Földmérő ig.szám: 4296

NYESTE GABOR

Ing. rend. sz.: 1334/93

Terveng.sz.: GDI/P.H.185

A helyrajzi számozás és területszámítás helyes. Ez a záradék a keltezésétől számított egy évig hatályos.

2023 JAN 09.

Veszprém, 2022. .... hó ..... nap

P.H.

záradékoló

Takács Attila

ingatlan-rendező

földmérői min. sz. 1477/1996