


VÁLTOZÁSI VÁZRAJZ  
a 4273/126 helyrajzi számú földrészleten haszonkölcsonról  
Méretarány: 1:2000

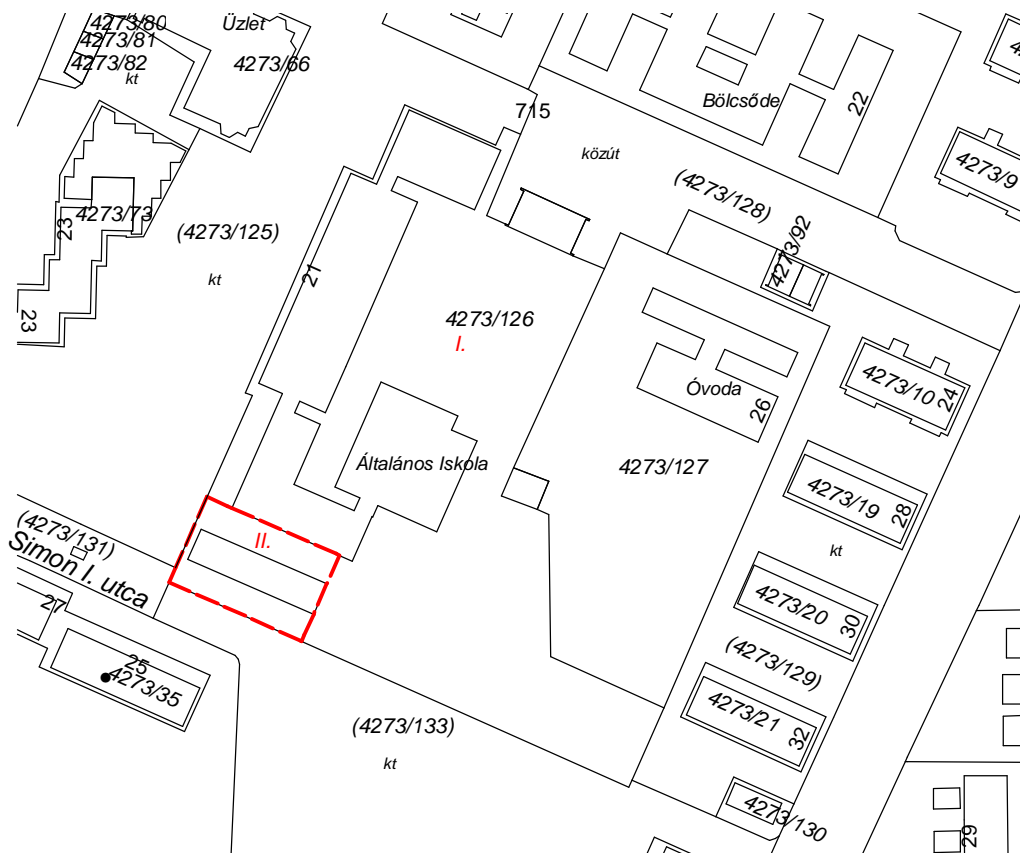

A vázrajz méretek levételére nem alkalmas.

Változás előtt					Változás után							Jegyze	
Helyrajzi szám	Alrészlet		Min.	Terület ha.m <sup>2</sup>	AK	Helyrajzi szám	Alrészlet		Min.	Terület ha.m <sup>2</sup>	AK		Szolgalmi és egyéb jogok
	jel	műv. ág					jel	műv. ág					
1	2	3	4	5	6	7	8	9	10	11	12	13	14
4273/126		kivett iskola	-	1.1873	-	4273/126		kivett iskola	-	1.1873	-	a 4273/126 hrsz-ú földrészlet II. jelű 947 m <sup>2</sup> területű részét és a II. jelű területen levő 320 m <sup>2</sup> nagyságú épületet a Katolikus Szeretetszolgálat haszonkölcson jogcímén használja.	
Összesen:				1.1873	-					1.1873	-		

A szolgalmi jog megállapítása  
akaratunknak megfelelően történt:

Készült: Veszprém, 2023. 05. 09.

.....  
.....  
.....  
.....

Nyeste Gábor  
készítő, minőségtanúsító  
Ing. rend. min. sz.: 1334/1993  
Földmérő ig.szám: 4296

  
NYESTE GÁBOR  
Ing. rend. sz.: 1334/93  
Terv.eng.sz.: GD1/19-0185

Az állami alapadat tartalom az ingatlan-nyilvántartási térképi adatbázis tartalmával  
megegyezik. Ez a záradék a keltezésétől számított egy évig hatályos.

Veszprém, 2023. .... hó ..... nap .....