

**Veszprém Megyei Jogú Város Önkormányzata Közgyűlésének  
35/2020. (IX.15.) önkormányzati rendelete  
a Helyi Építési Szabályzatról szóló 24/2017. (IX.28.) önkormányzati  
rendelet módosításáról**

Veszprém Megyei Jogú Város Önkormányzatának Közgyűlése az épített környezet alakításáról és védelméről szóló 1997. évi LXXVIII. törvény 62. § (6) bekezdés 6. pontjában kapott felhatalmazás alapján,  
az Alaptörvény 32. cikk (1) bekezdés a) pontjában, a Magyarország helyi önkormányzatairól szóló 2011. évi CLXXXIX. törvény 13. § (1) bekezdés 1. pontjában és az épített környezet alakításáról és védelméről szóló 1997. évi LXXVIII. törvény 6. § (1) bekezdésében meghatározott feladatkörében eljárva,  
a településfejlesztési koncepcióról, az integrált településfejlesztési stratégiáról és a településrendezési eszközökről, valamint egyes településrendezési sajátos jogintézményekről szóló 314/2012. (XI. 8.) Korm. rendelet a 32. § (1) bekezdés c) pontja szerint lefolytatott tárgyalásos eljárással érintett 29/A. § (5) bekezdés c) pontjában és a 9. mellékletében biztosított véleményezési jogkörében eljáró

Veszprém Megyei Kormányhivatal Környezetvédelmi és Természetvédelmi Főosztály,

Balaton-felvidéki Nemzeti Park Igazgatóság,

Fejér Megyei Katasztrófavédelmi Igazgatóság (vízvédelmi, vízgazdálkodási szakterület),

Országos Vízügyi Főigazgatóság,

Közép-dunántúli Vízügyi Igazgatóság,

Veszprém Megyei Katasztrófavédelmi Igazgatóság (polgári védelem),

Veszprém Megyei Kormányhivatal Népegészségügyi Főosztály  
Közegészségügyi és Járványügyi Osztály,

Budapest Főváros Kormányhivatala Országos Közúti és Hajózási Hatósági  
Főosztály Gyorsforgalmi Útügyi Osztály,

Innovációs és Technológiai Minisztérium Közlekedési Hatóság Útügyi és  
Hajózási Hivatal,

Innovációs és Technológiai Minisztérium Közlekedési Hatóság Légügyi Hivatal,

Veszprém Megyei Kormányhivatal Közlekedési és Műszaki Engedélyezési  
Főosztály Útügyi Osztály,

Veszprém Megyei Kormányhivatal Építésügyi és Örökségvédelmi Főosztály,

Veszprém Megyei Kormányhivatal Földhivatali Főosztály Földhivatali  
Koordinációs Osztály,

Veszprém Megyei Kormányhivatal Agrárügyi Főosztály Erdészeti Osztály,

Honvédelmi Minisztérium Hatósági Főosztály,

Honvédelmi Minisztérium Állami Légügyi Főosztály,

Veszprém Megyei Rendőr-főkapitányság Rendészeti Igazgatóság,

Veszprém Megyei Kormányhivatal Hatósági Főosztály Bányászati Osztály,  
Nemzeti Média- és Hírközlési Hatóság Hivatala,  
Veszprém Megyei Önkormányzat,  
Veszprém Megyei Kormányhivatal Állami Főépítész

véleményének kikérésével és a partnerségi egyeztetés szabályainak megfelelően a következőket rendeli el:

1. § A Veszprém Megyei Jogú Város Önkormányzata Közgyűlésének a Helyi Építési Szabályzatról szóló 24/2017. (IX.28.) önkormányzati rendelet (a továbbiakban: HÉSZ) 50. §-a a következő (9) bekezdéssel egészül ki:

„(9) A Füredi és Almádi utakat összekötő tervezett gyűjtőút első ütemben megépíthető egyéb helyi külterületi úti jellemzőkkel, a Köu-3 övezet szerinti keresztmetszeti elrendezést távlatban, az övezettel határos építési telkek beépítésével egyidejűleg kell kialakítani.”

2. § A HÉSZ 2. melléklete Szabályozási Terv a tervezési területre vonatkozóan M-31, N-30 és az N-31 tervlapok helyébe e rendelet 1. mellékletét képező tervlapok lépnek.

3. § (1) E rendelet 2020. szeptember 16. napján lép hatályba.

(2) Hatályát veszti a HÉSZ 9. § (1) bekezdése.

  
**Porga Gyula**  
polgármester

  
**dr. Dancs Judit**  
jegyző

**VEZSPREM**

## TERÜLET

**M=1:2000**

Kovács Krisztina vezető településtervező TT/1 01-2918

• • • • • Tervezési terület határa

Heckenzai Judit MMK 01-5295 Tk6, KÖ-T  
Hanczár Zsoltné TV-T-01-2418, TE-T-01-2418, TH-T-01-2418  
Dobos Ivetta K 01-5255, TK 01-5255, TR 01-5255  
Zentai Katalin K 01-5107

**M-31**

KÉSZÜLT AZ ÁLLAMI ALAPADATOK FELHASZNÁLÁSÁVAL









# VESZPRÉM MEGYEI JOGÚ VÁROS SZABÁLYOZÁSI TERVE - BELTERÜLET

M=1:2000

24/2017. (IX. 28.) önkormányzati rendelettel jóváhagyva

*Kovács Krisztina*


Kovács Krisztina vezető településtervező TIT/1 01-2918

--- Tervezési terület határa

Hedekessz Judit MKK 01-5295 Tka. KÖ.T.  
Hanczai Zoltán TVK 01-2418, TE-F01-2418, TH-T 01-2418  
Dobos Veronika K 01-5295, TK 01-5295, TH 01-5295  
Zentai Kálmán K 01-5107

**N-30**

KÉSZÜLT AZ ÁLLAMI ALAPADATOK FELHASZNÁLÁSÁVAL

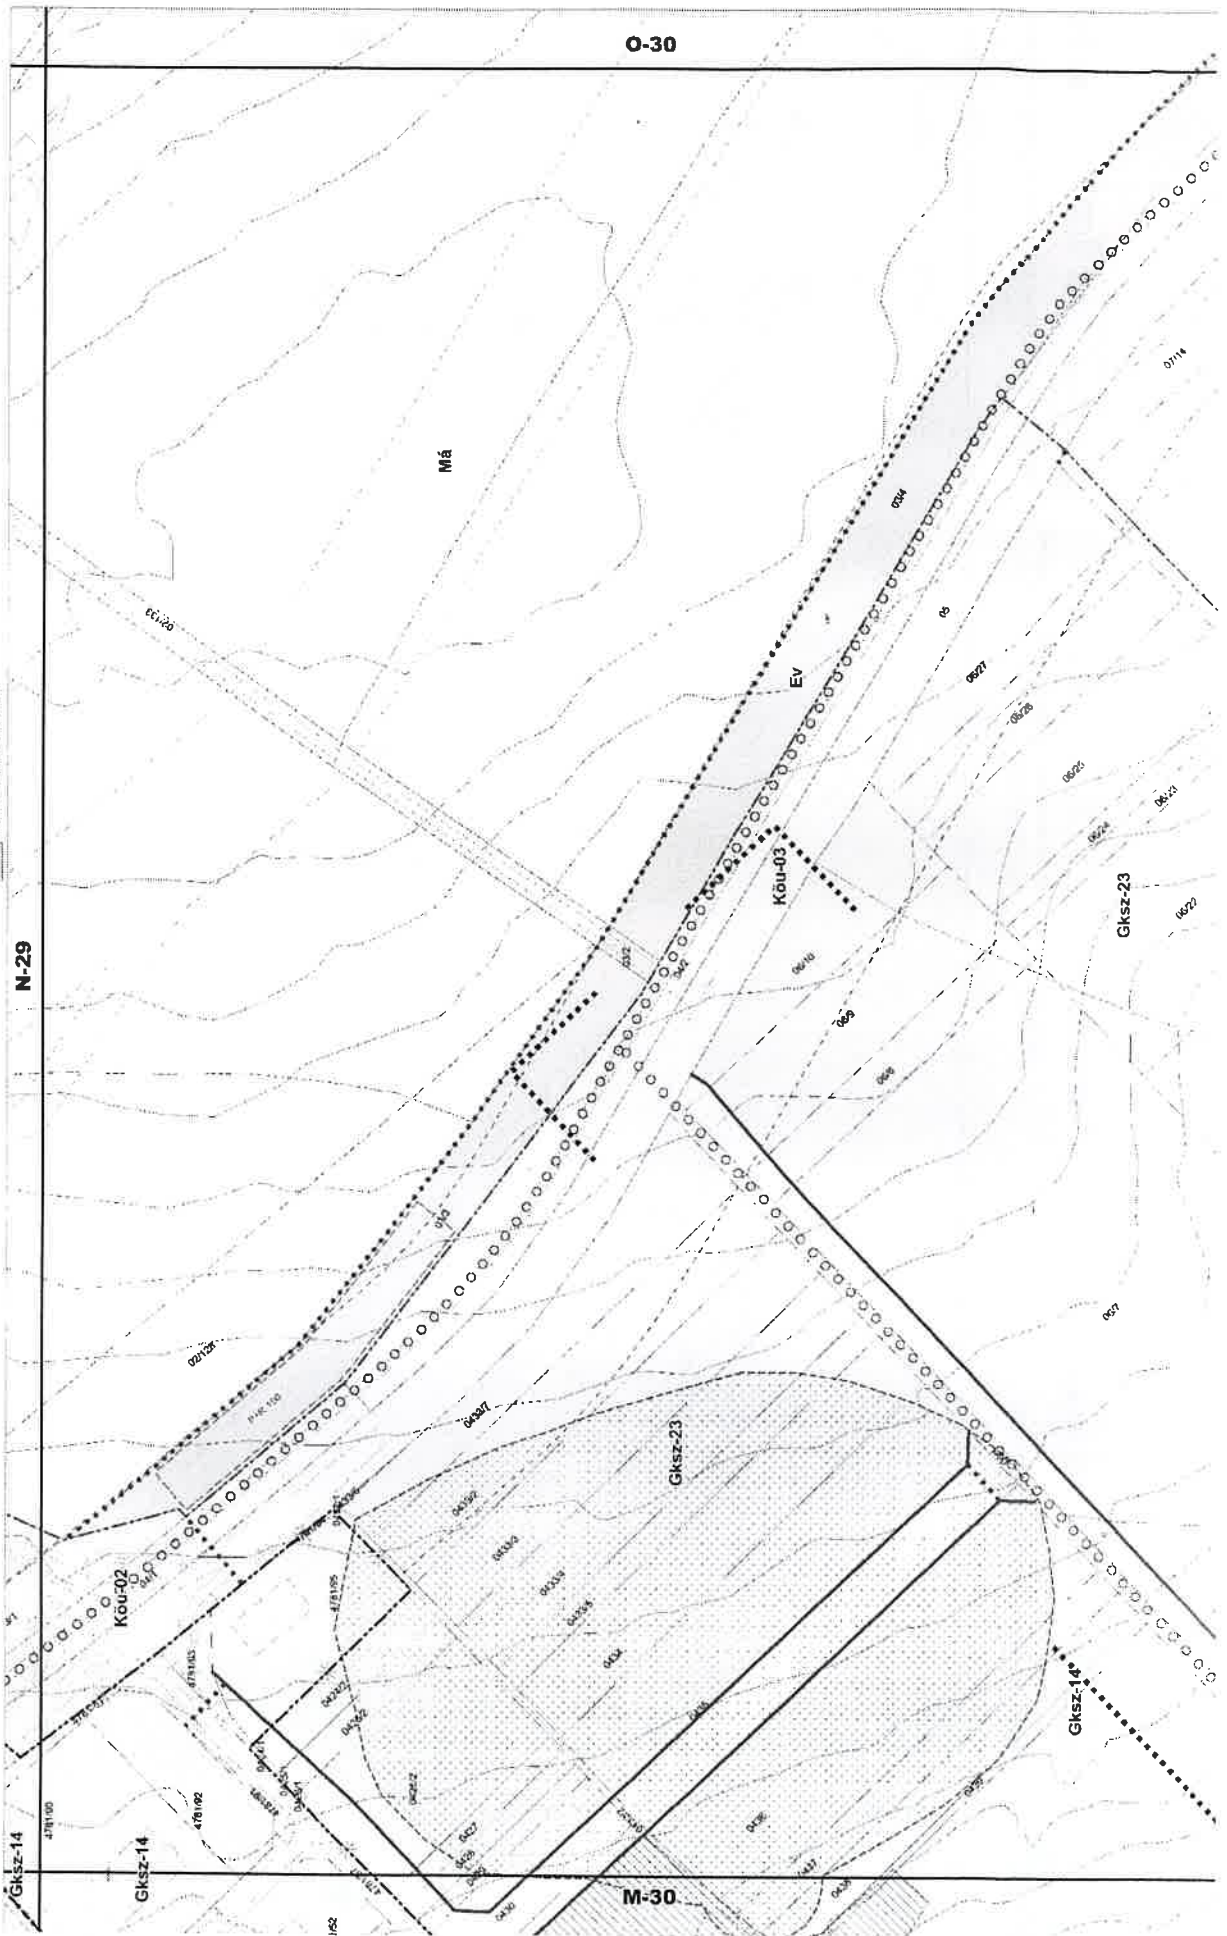



# VESZPRÉM MEGYEI JOGÚ VÁROS SZABÁLYOZÁSI TERVE - BELTERÜLET

M=1:2000

24/2017. (IX. 28.) önkormányzati rendelettel jóváhagyva

*Kovács Krisztina*

Kovács Krisztina vezető településfejlesztő TTH 01-23/18  
Tervezési terület határa

Heckenhart Judit MMK 01-5295 Tko. KÖ-T  
Hanczár Zsoltné TV-T-01-2418, TE-T-01-2418, TH-T-01-2418  
Dobos Ivett K 01-5295, TK 01-5295, TR 01-5295  
Zentai Katalin K 01-5107  
**N-31**  
KÉSZÜLT AZ ÁLLAMI ALAPADATOK FELHASZNÁLÁSÁVAL

