

**Veszprém Megyei Jogú Város Önkormányzata Közgyűlésének  
38/2020. (IX.24.) önkormányzati rendelete  
a Helyi Építési Szabályzatról szóló 24/2017. (IX.28.) önkormányzati  
rendelet módosításáról**

Veszprém Megyei Jogú Város Önkormányzatának Közgyűlése az épített környezet alakításáról és védelméről szóló 1997. évi LXXVIII. törvény 62. § (6) bekezdés 6. pontjában kapott felhatalmazás alapján,

az Alaptörvény 32. cikk (1) bekezdés a) pontjában, a Magyarország helyi önkormányzatairól szóló 2011. évi CLXXXIX. törvény 13. § (1) bekezdés 1. pontjában és az épített környezet alakításáról és védelméről szóló 1997. évi LXXVIII. törvény 6. § (1) bekezdésében meghatározott feladatkörében eljárva,

a településfejlesztési koncepcióról, az integrált településfejlesztési stratégiáról és a településrendezési eszközökről, valamint egyes településrendezési sajátos jogintézményekről szóló 314/2012. (XI. 8.) Korm. rendelet a 32. § (1) bekezdés c) pontja szerint lefolytatott tárgyalásos eljárással érintett 29/A. § (5) bekezdés c) pontjában és a 9. mellékletében biztosított véleményezési jogkörében eljáró

Veszprém Megyei Kormányhivatal Környezetvédelmi és Természetvédelmi Főosztály,

Balaton-felvidéki Nemzeti Park Igazgatóság,

Fejér Megyei Katasztrófavédelmi Igazgatóság (vízvédelmi, vízgazdálkodási szakterület),

Országos Vízügyi Főigazgatóság,

Közép - Dunántúli Vízügyi Igazgatóság,

Veszprém Megyei Katasztrófavédelmi Igazgatóság (polgári védelem),

Veszprém Megyei Kormányhivatal Népegészségügyi Főosztály  
Közegészségügyi és Járványügyi Osztály,

Budapest Főváros Kormányhivatala Országos Közúti és Hajózási Hatósági Főosztály Gyorsforgalmi Ütügyi Osztály,

Innovációs és Technológiai Minisztérium Közlekedési Hatóság Ütügyi és Hajózási Hivatal,

Innovációs és Technológiai Minisztérium Közlekedési Hatóság Légügyi Hivatal,

Veszprém Megyei Kormányhivatal Közlekedési és Műszaki Engedélyezési Főosztály Ütügyi Osztály,

Veszprém Megyei Kormányhivatal Építésügyi és Örökségvédelmi Főosztály,

Veszprém Megyei Kormányhivatal Földhivatali Főosztály Földhivatali Koordinációs Osztály,

Veszprém Megyei Kormányhivatal Agrárügyi Főosztály Erdészeti Osztály,

Honvédelmi Minisztérium Hatósági Főosztály,

Honvédelmi Minisztérium Állami Légügyi Főosztály,

Veszprém Megyei Rendőr-főkapitányság Rendészeti Igazgatóság,

Veszprém Megyei Kormányhivatal Hatósági Főosztály Bányászati Osztály,

Nemzeti Média- és Hírközlési Hatóság Hivatala,

Veszprém Megyei Önkormányzat,

Veszprém Megyei Kormányhivatal Állami Főépítész

véleményének kikérésével és a partnerségi egyeztetés szabályainak megfelelően a következőket rendeli el:

1.§ A Veszprém Megyei Jogú Város Önkormányzata Közgyűlésének a Helyi Építési Szabályzatról szóló 24/2017. (IX.28.) önkormányzati rendelet 2. melléklete Szabályozási Terv:

- a) a tervezési területre vonatkozóan az I-23 és I-24 tervlapok helyébe e rendelet 1. mellékletét képező tervlapok lépnek,
- b) a tervezési területre vonatkozóan az O-23, O-24 és az O-25 tervlapok helyébe e rendelet 2. mellékletét képező tervlapok lépnek és
- c) a tervezési területre vonatkozóan az M-29, M-30, N-26, N-27, N-29 és KQ-21 tervlapok helyébe e rendelet 3. mellékletét képező tervlapok lépnek.

2. § E rendelet 2020. szeptember 25-én lép hatályba.



**Porga Gyula**  
polgármester



**dr. Dancs Judit**  
jegyző

# Veszprém Megyei Jogú Város Önkormányzata Közgyűlésének 38/2020. (IX.24.) önkormányzati rendelete 1. melléklete:



## VESZPRÉM MEGYEI JOGÚ VÁROS SZABÁLYOZÁSI TERVE - BELTERÜLET

24/2017. (IX. 28.) önkormányzati rendelettel jóváhagyva

M=1:2000


*Kovács Krisztina*

Kovács Krisztina vezető településtervező TTI/1 01-2018  
... j. Tervezési területi határa

Hecsegi László MKK 01-5295 Tka KÖ.T.  
Hanczár Zoltán TV/7-01-2418, FE/7-01-2418, TH/7-01-2418  
Dobos István K 01-5255 TK 01-5255, TR 01-5255  
Zentai Katalin K 01-5107

**I-23**

KÉSZÜLT AZ ÁLLAMI ALAPADATOK FELHASZNÁLÁSÁVAL

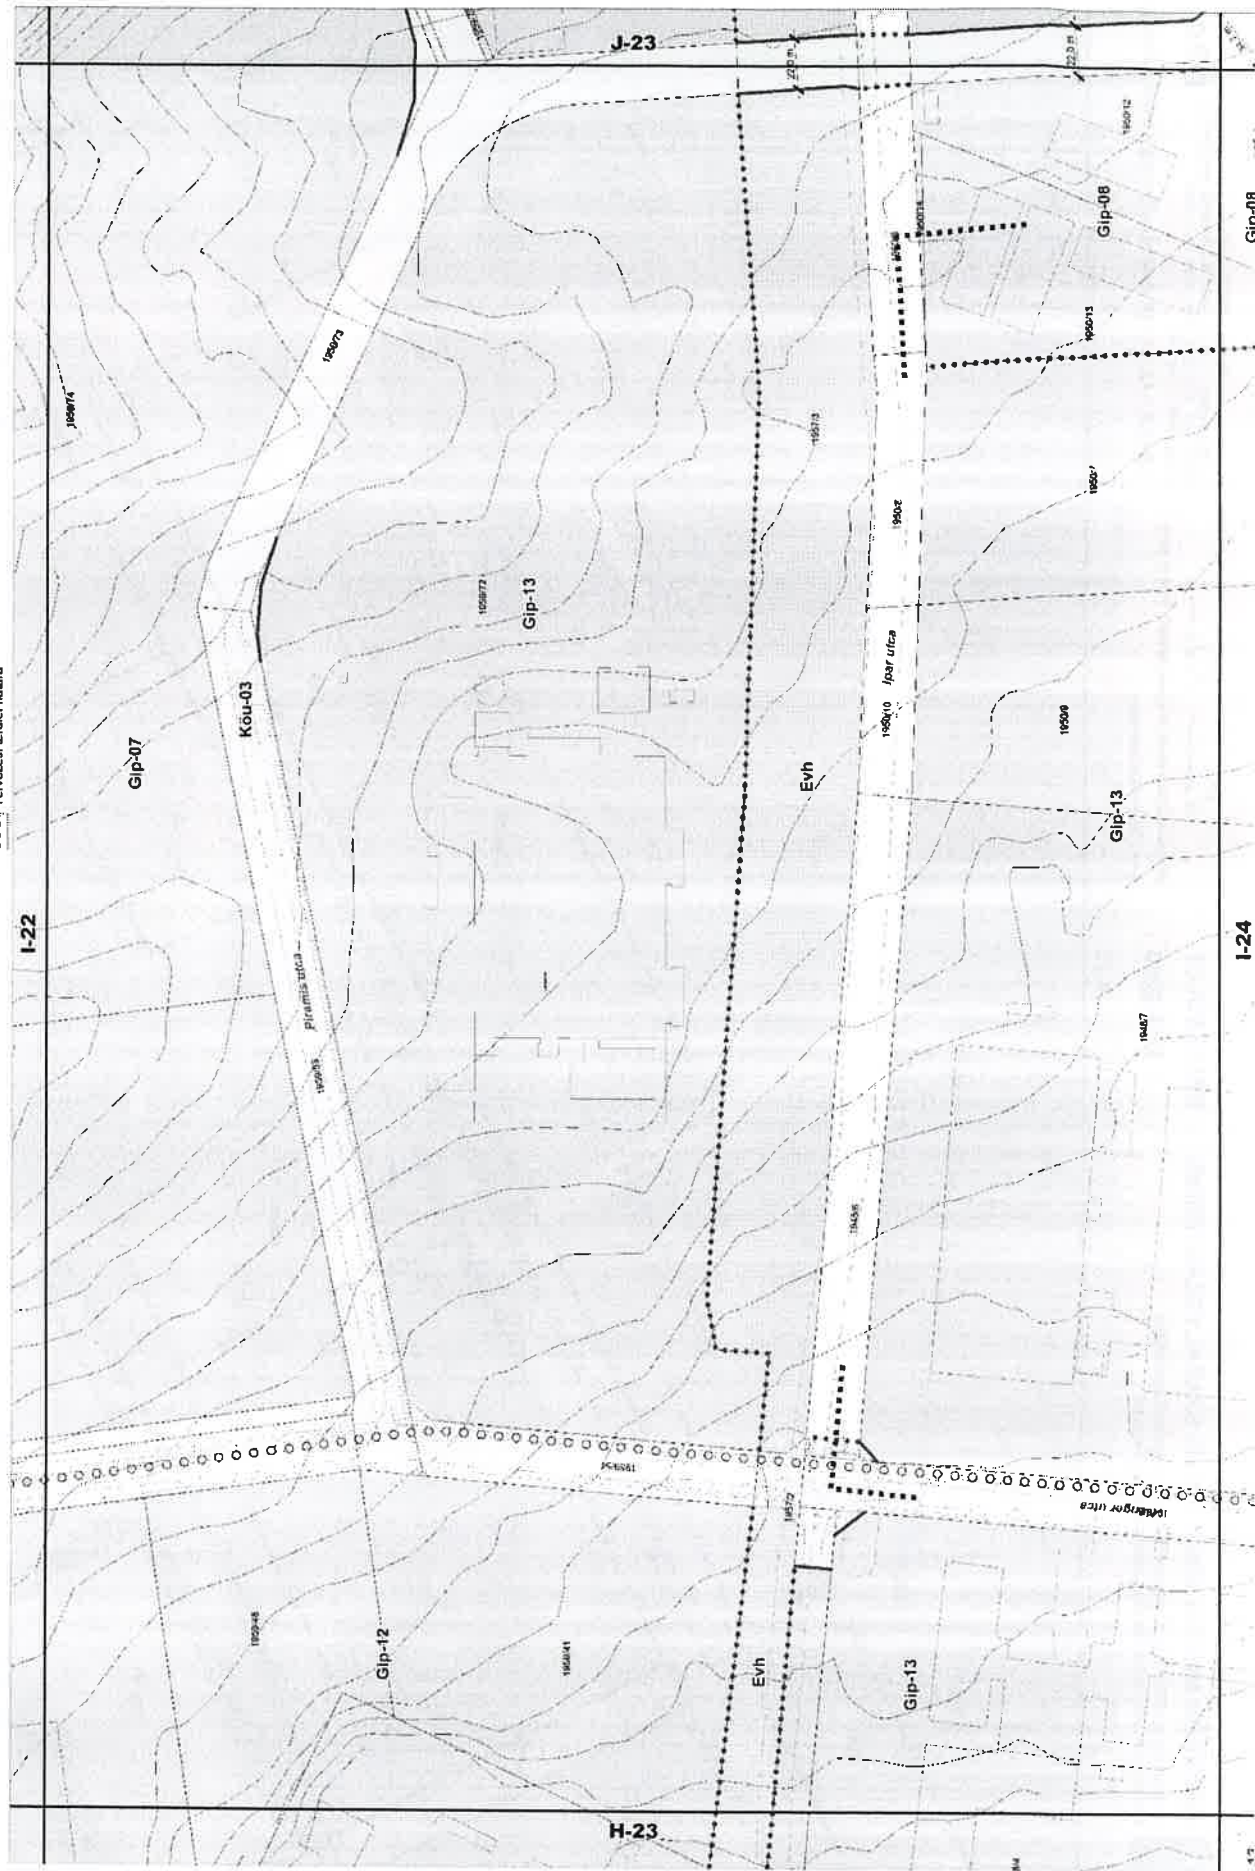




*Kovács Krisztina*

Kovács Krisztina vezető településrendező T/11 01-2918  
Tervezési terület határa

Hecseresi Judit MNK 01-52965 T/01-2418  
Hanczár Zsolt T/01-2418 T/01-2418 T/01-2418  
Dobos Róbert K 01-52555 T/01-52555 T/01-52555  
Zemai Kálmán K 01-5107

KÉSZÜLT AZ ÁLLAMI ALAPADATOK FELHASZNÁLÁSÁVAL

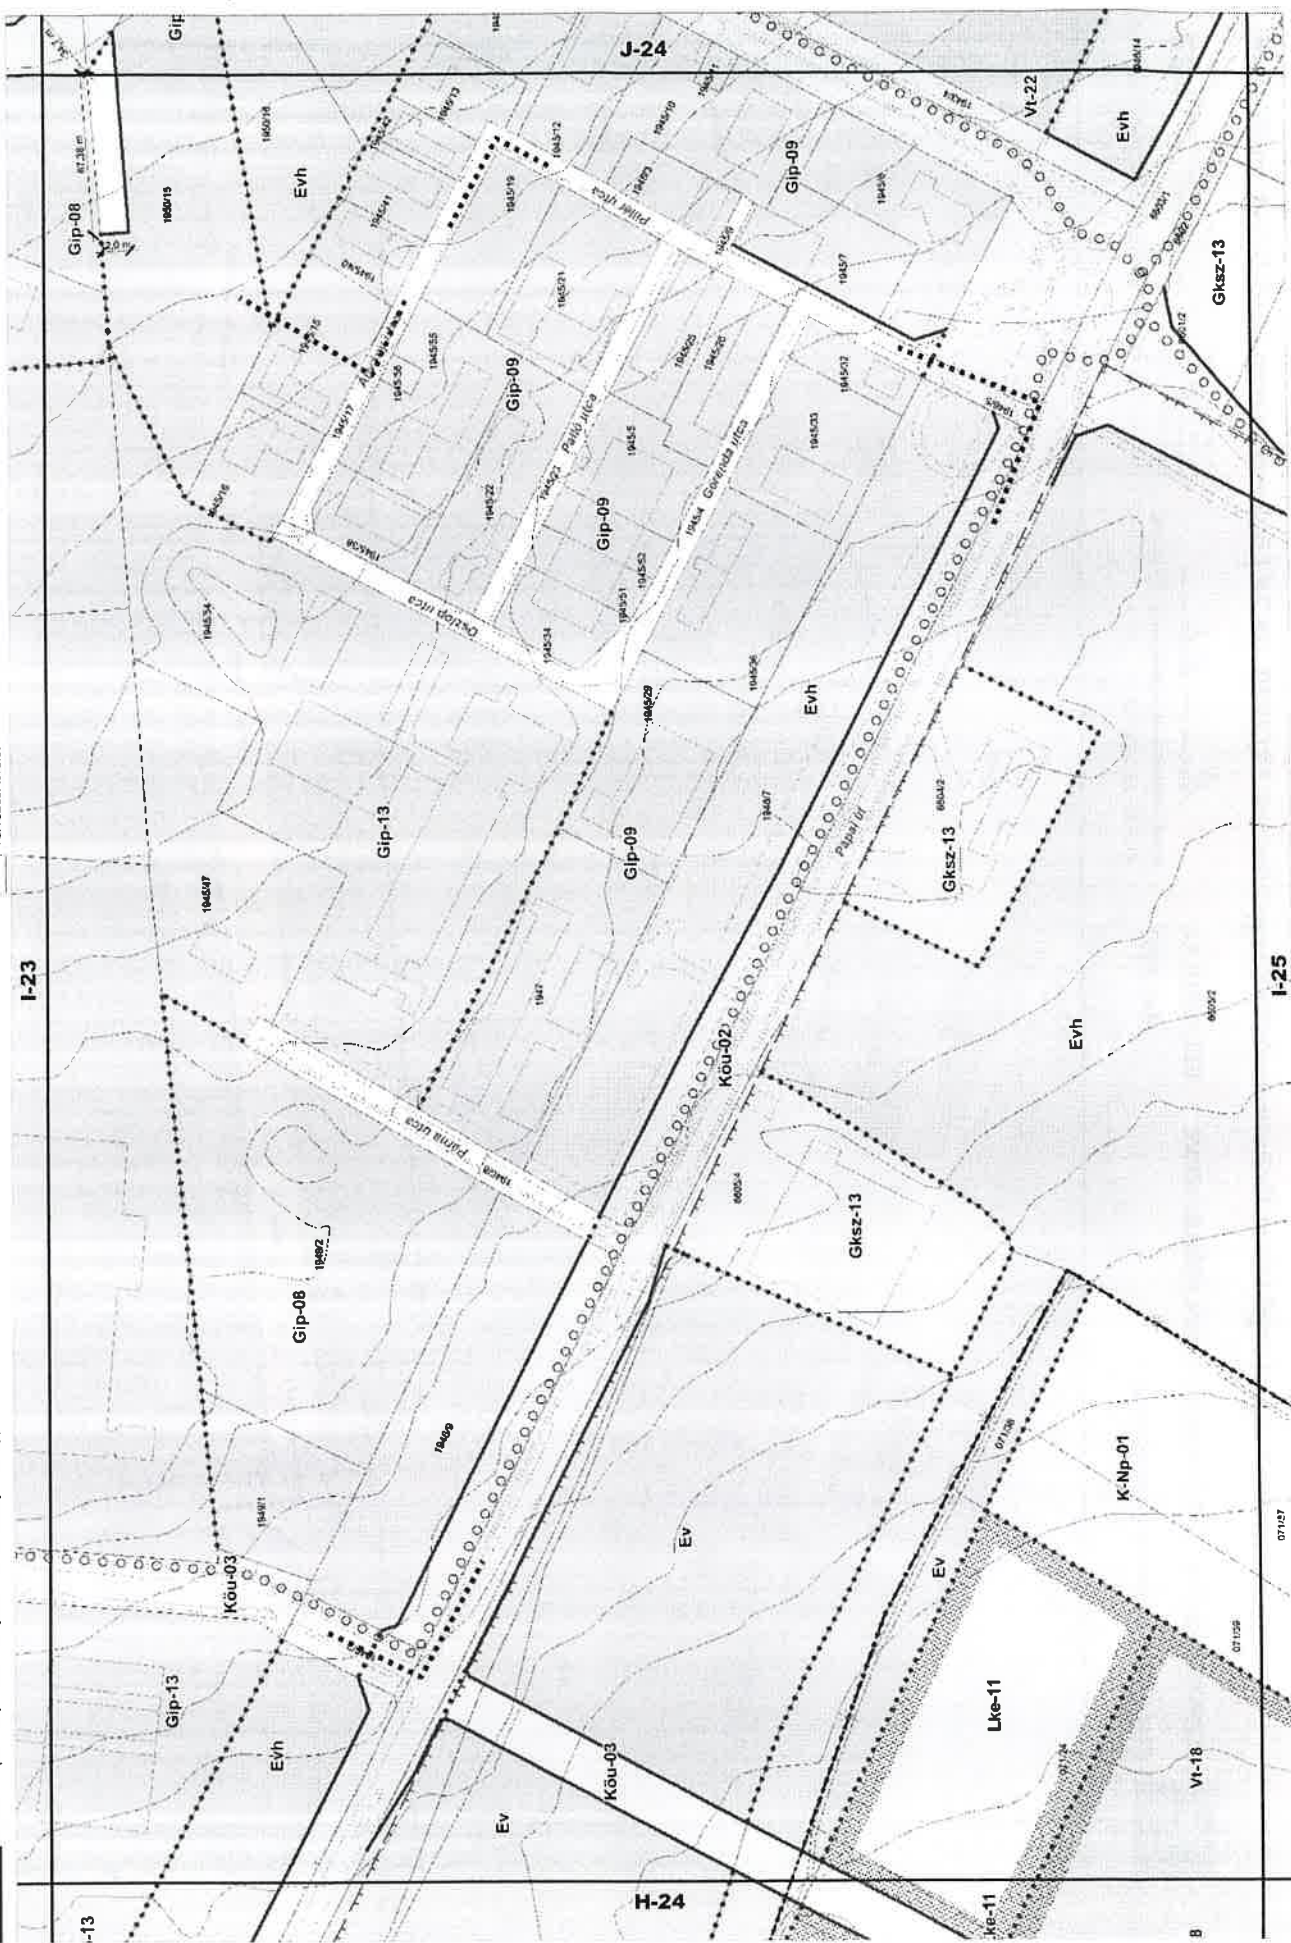



## Veszprém Megyei Jogú Város Önkormányzata Közgyűlésének 38/2020. (IX.24.) önkormányzati rendelete

2.



**VESZPRÉM MEGYEI JOGÚ VÁROS SZABÁLYOZÁSI TERVE - BELTERÜLET**

21/2020.(V.28.) önkormányzati rendelet a  
24/2017. (IX. 28.) önkormányzati rendelet módosításáról

M=1:2000

*Kovács Krisztina*


Kovács Krisztina vezető településtervező T/11 01-2918


\*\*\* f Tervezési terület határa

Heckennai Judit MNK 01-5295 Tk0, KO-T  
Hanczár Zsoltné TV-T 01-2418, TE-T 01-2418, TH-T 01-2418  
Dobos Ivett K 01-5255, TK 01-5255, TR 01-5255  
Zentai Katalin K 01-5107

**melléklete**  
**O-23**

KÉSZÜLT AZ ÁLLAMI ALAPADATOK FELHASZNÁLÁSÁVAL

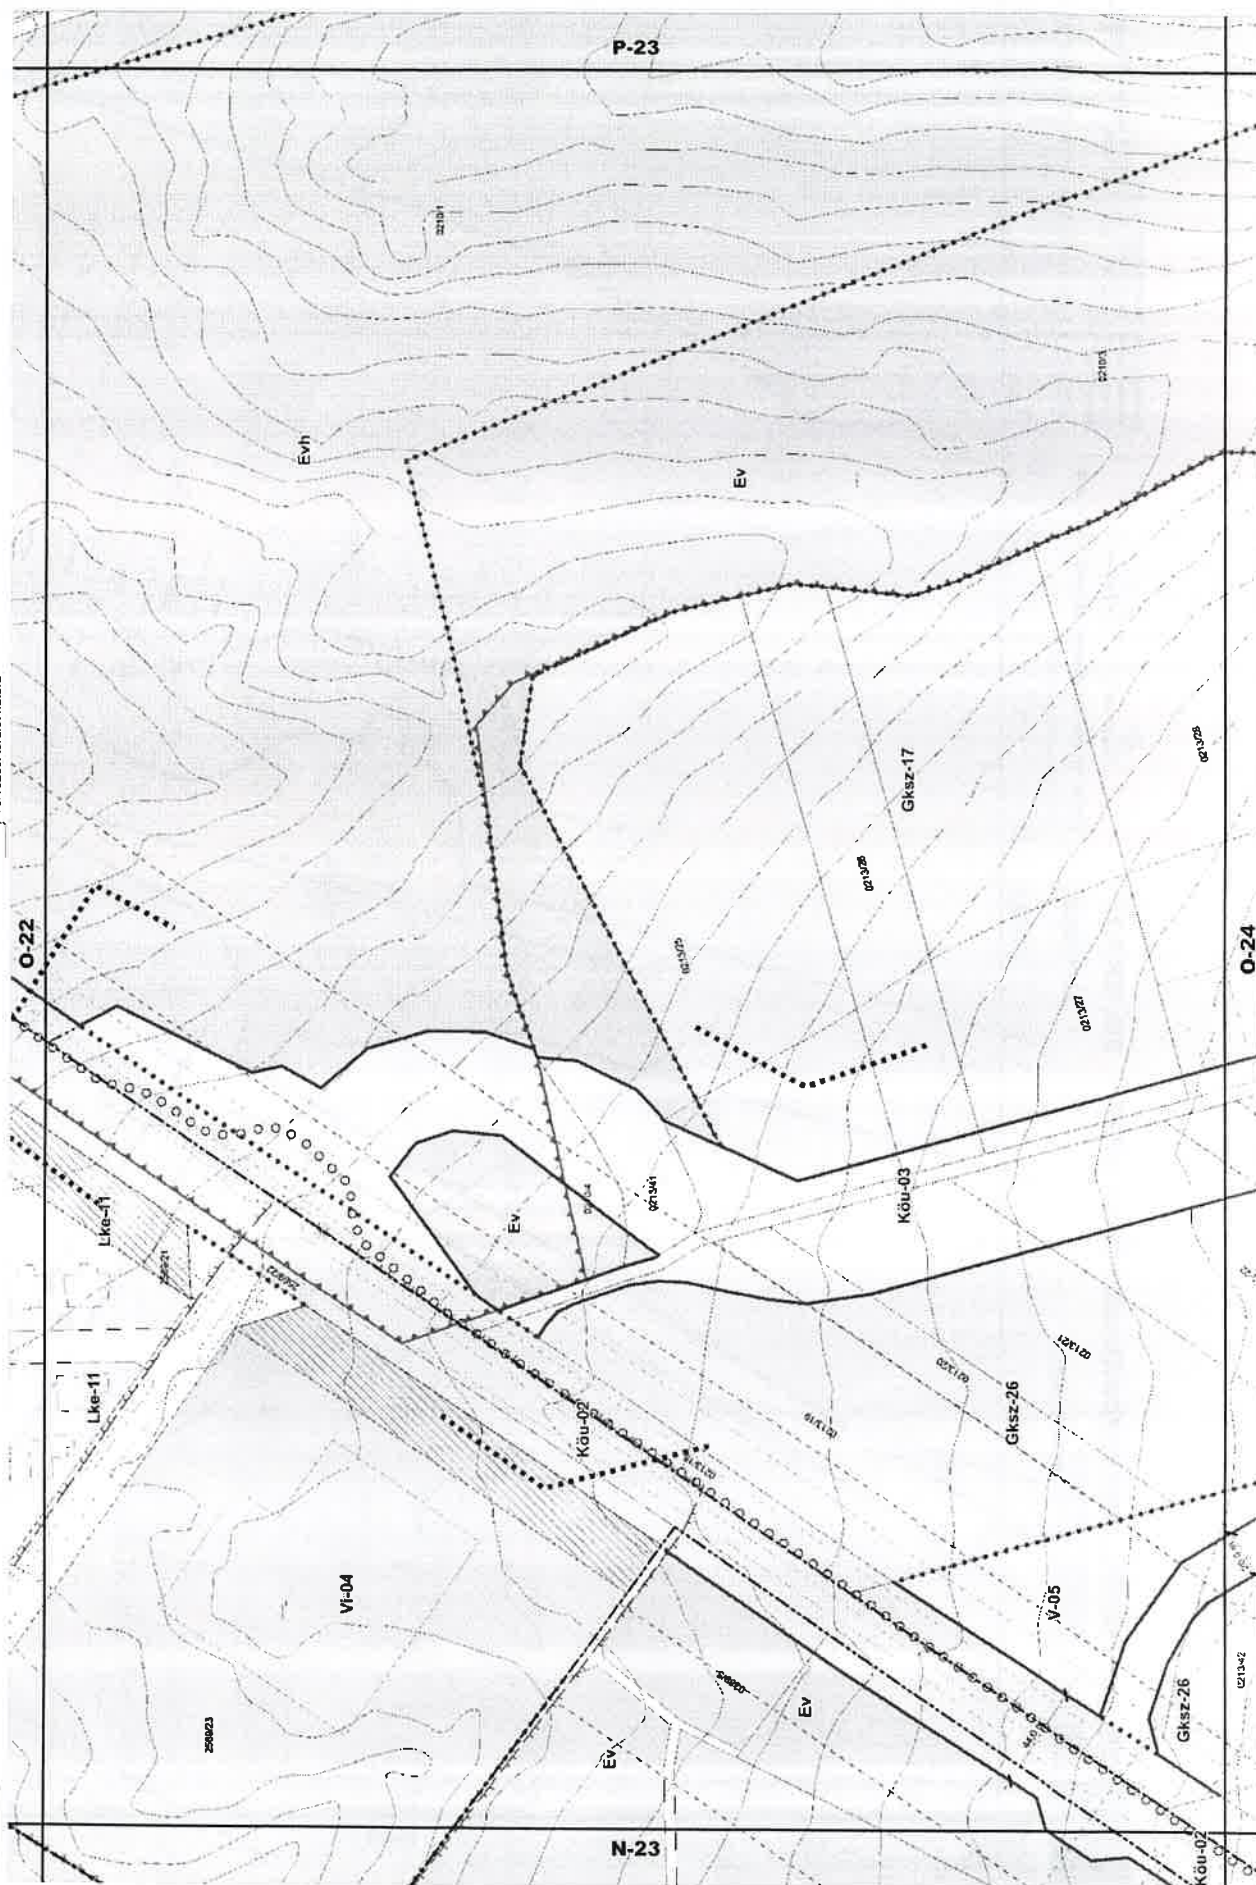

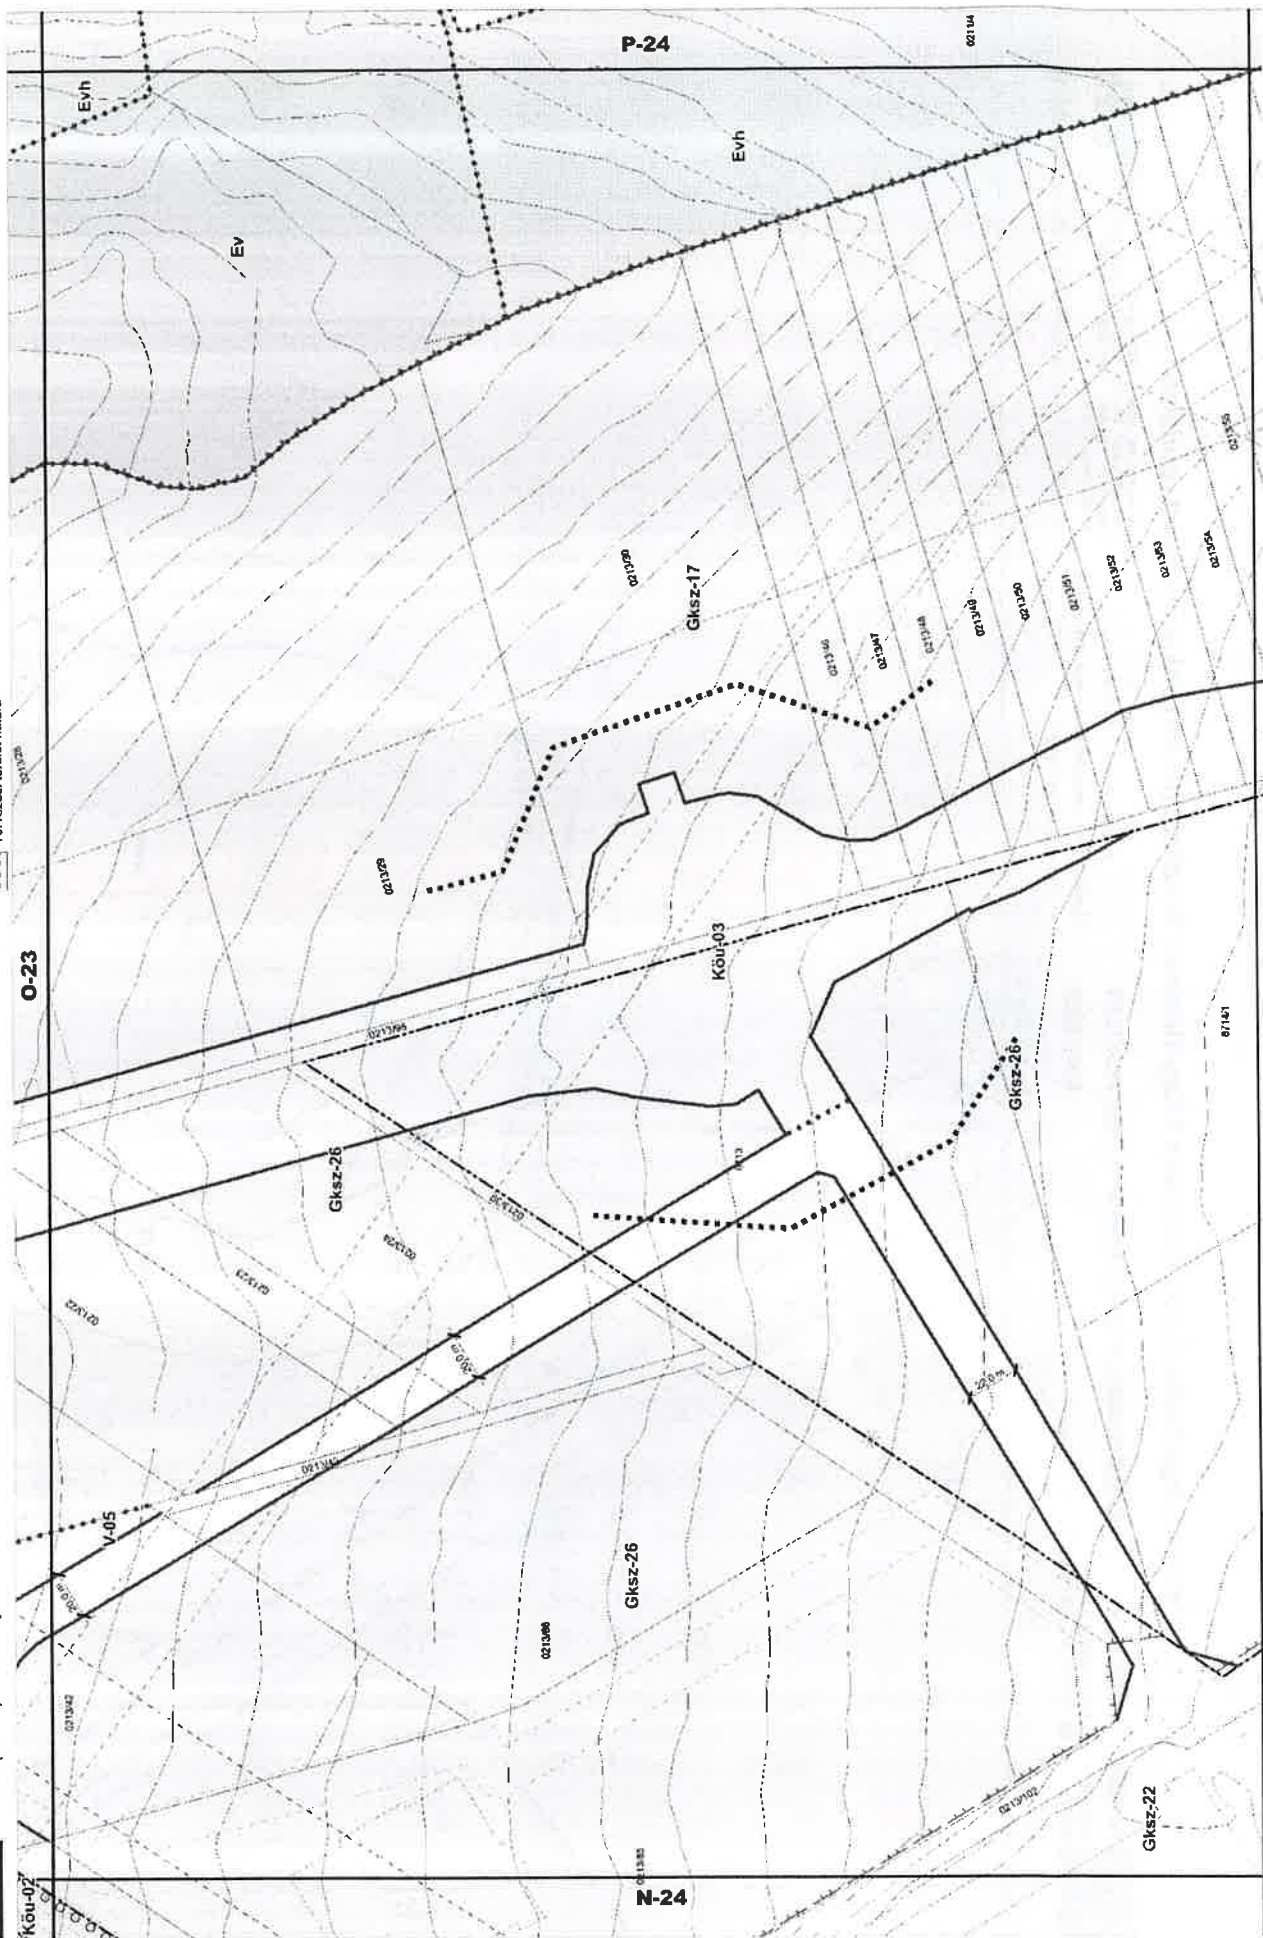




*Kovács Krisztina*

Kovács Krisztina vezető településtervező TTI 01-2918  
... 4 Tervezési terület határa

Heckendorf Judit NMK 01-5296 TK0 KÖ-T  
Hanczár Zsolté TV-T 01-2418 TE-T 01-2418 TH-T 01-2418  
Dobos Ivett K 01-5255 TK 01-5255 TR 01-5255  
Zentai Katalin K 01-5107

**O-25**

KÉSZÜLT AZ ÁLLAMI ALAPADATOK FELHASZNÁLÁSÁVAL

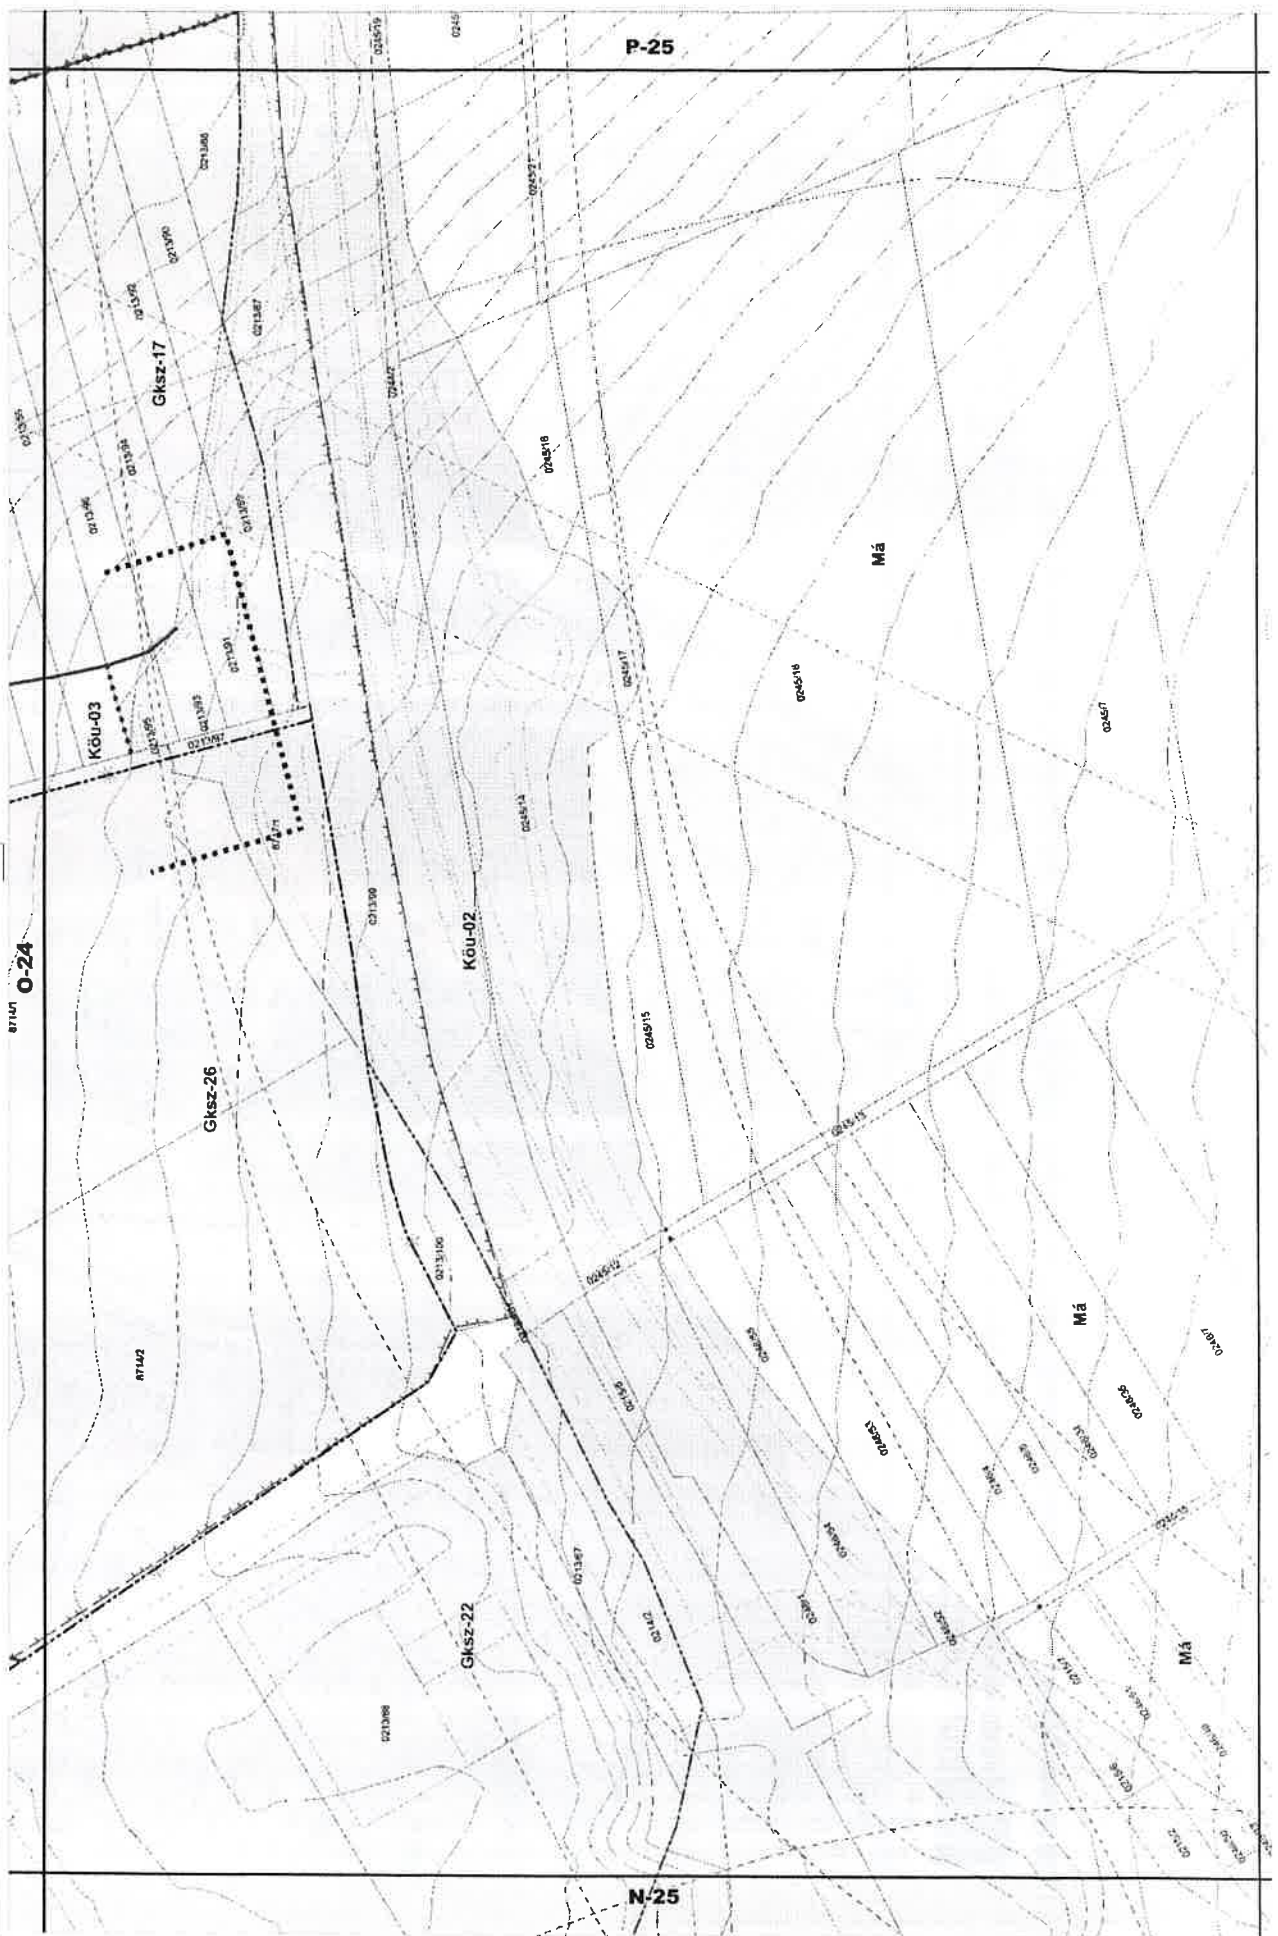



# Veszprém Megyei Jogú Város Önkormányzata Közgyűlésének 38/2020. (IX.24.) önkormányzati rendelete

3. melléklete




**VESZPRÉM MEGYEI JOGÚ VÁROS SZABÁLYOZÁSI TERVE - BELTERÜLET**  
 30/2018 (VI.27.) önkormányzati rendelet a  
 24/2017. (IX. 28.) önkormányzati rendelet módosításáról

*Kovács Krisztna*  
 Kovács Krisztna vezető településtervező T/11 01-2018

M=1:2000

**M-29**  
 Hecsenesi János MKK 01-5235 T/16 KÖ-T  
 Hecsenesi János TV-1-01-2418, TE-1-01-2418, TH-1-01-2418  
 Dobos Ivett K 01-5235, TK 01-5235, TR 01-5235  
 Zentai Kálmán K 01-5107  
 KÉSZÜLT AZ ÁLLAMI ALAPADATOK FELHASZNÁLÁSÁVAL

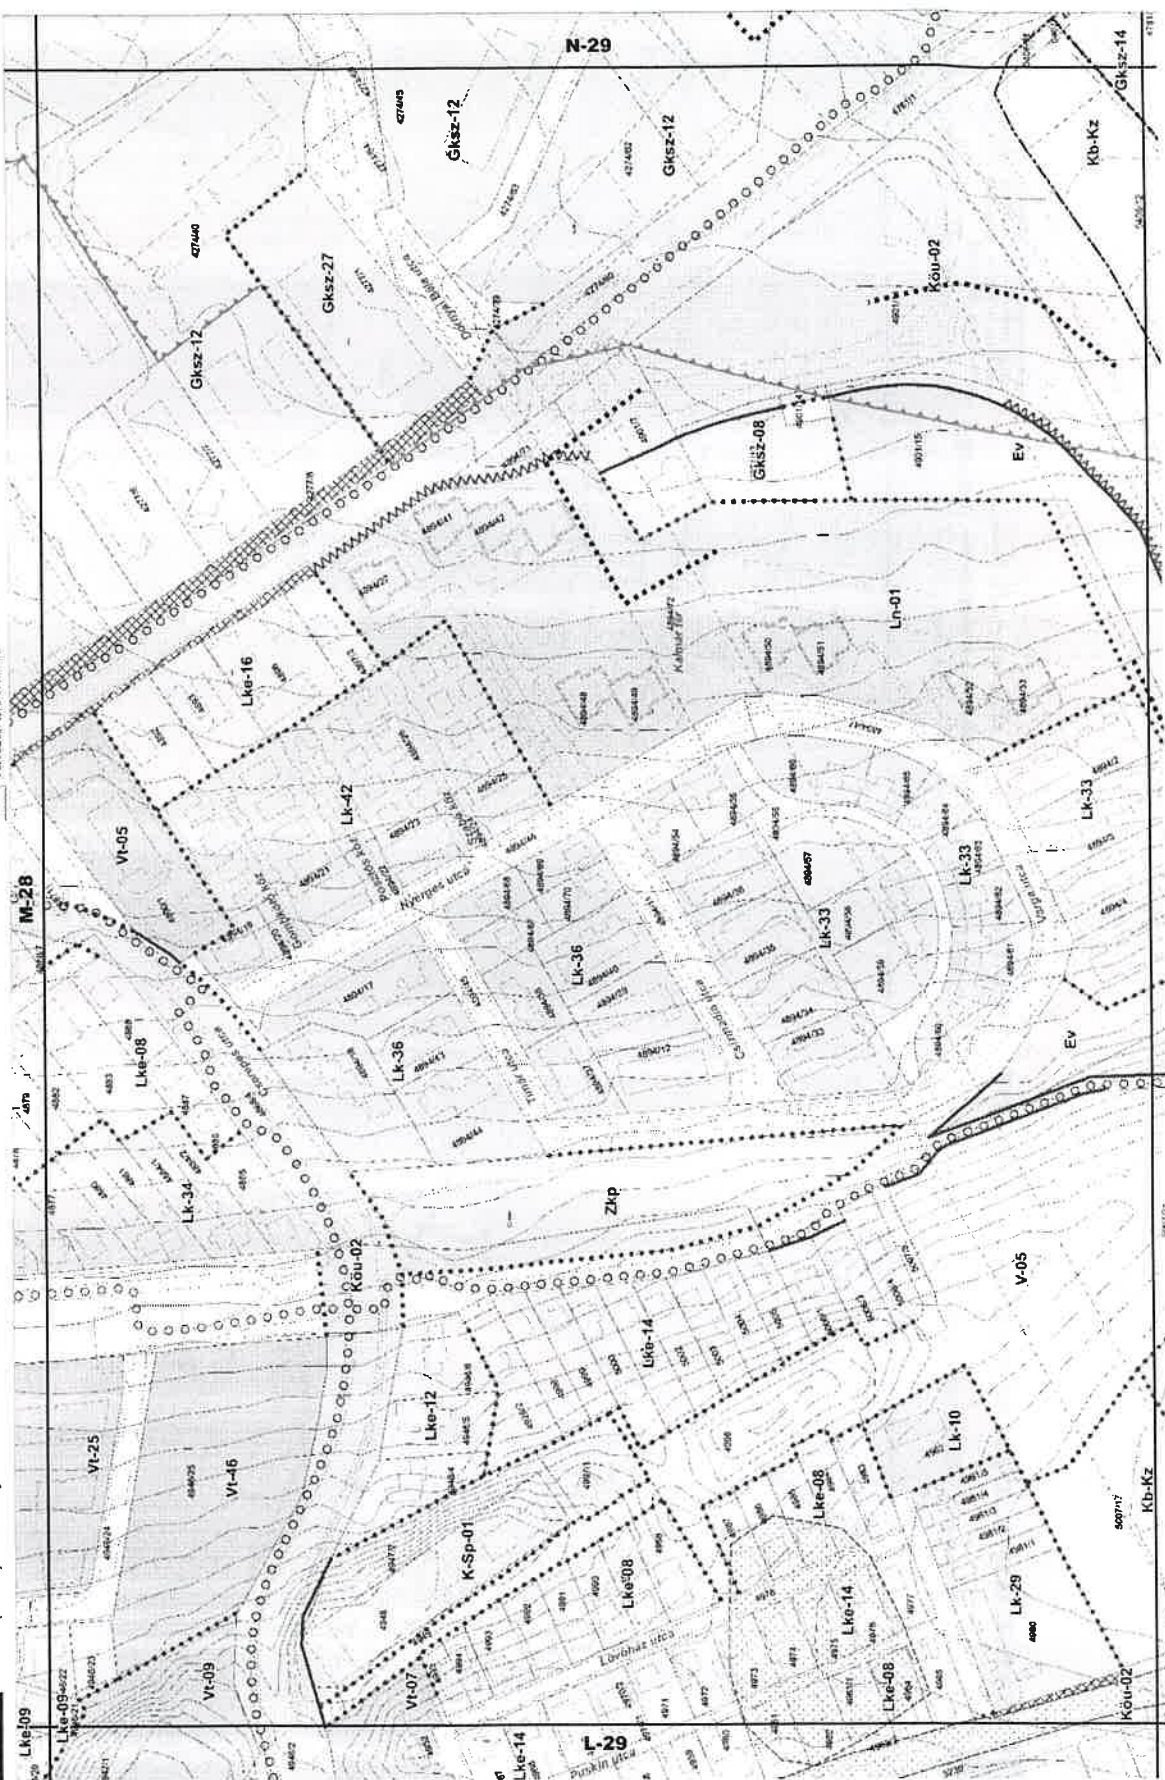





**VESZPRÉM MEGYEI JOGÚ VÁROS SZABÁLYOZÁSI TERVE - BELTERÜLET**  
**M=1:2000**

22/2019. (IX.26.) önkormányzati rendelet a  
24/2017. (IX. 28.) önkormányzati rendelet módosításáról


*Kovács Krisztina*

Kovács Krisztina vezető településtervező TTH 01-2318

\*\*\* I. Tervezési terület határa

Heckemst Judit MKK 01-5295 Ttk. KÖ-T  
Hanczár Zsoltina TV-T-01-2418, TE-T-01-2418, TH-T-01-2418  
Dobos Ivett K 01-5255, TK 01-5255, TR 01-5255  
Zentai Katalin K 01-5107

**M-30**  
KÉSZÜLT AZ ÁLLAMI ALAPADATOK FELHASZNÁLÁSÁVAL

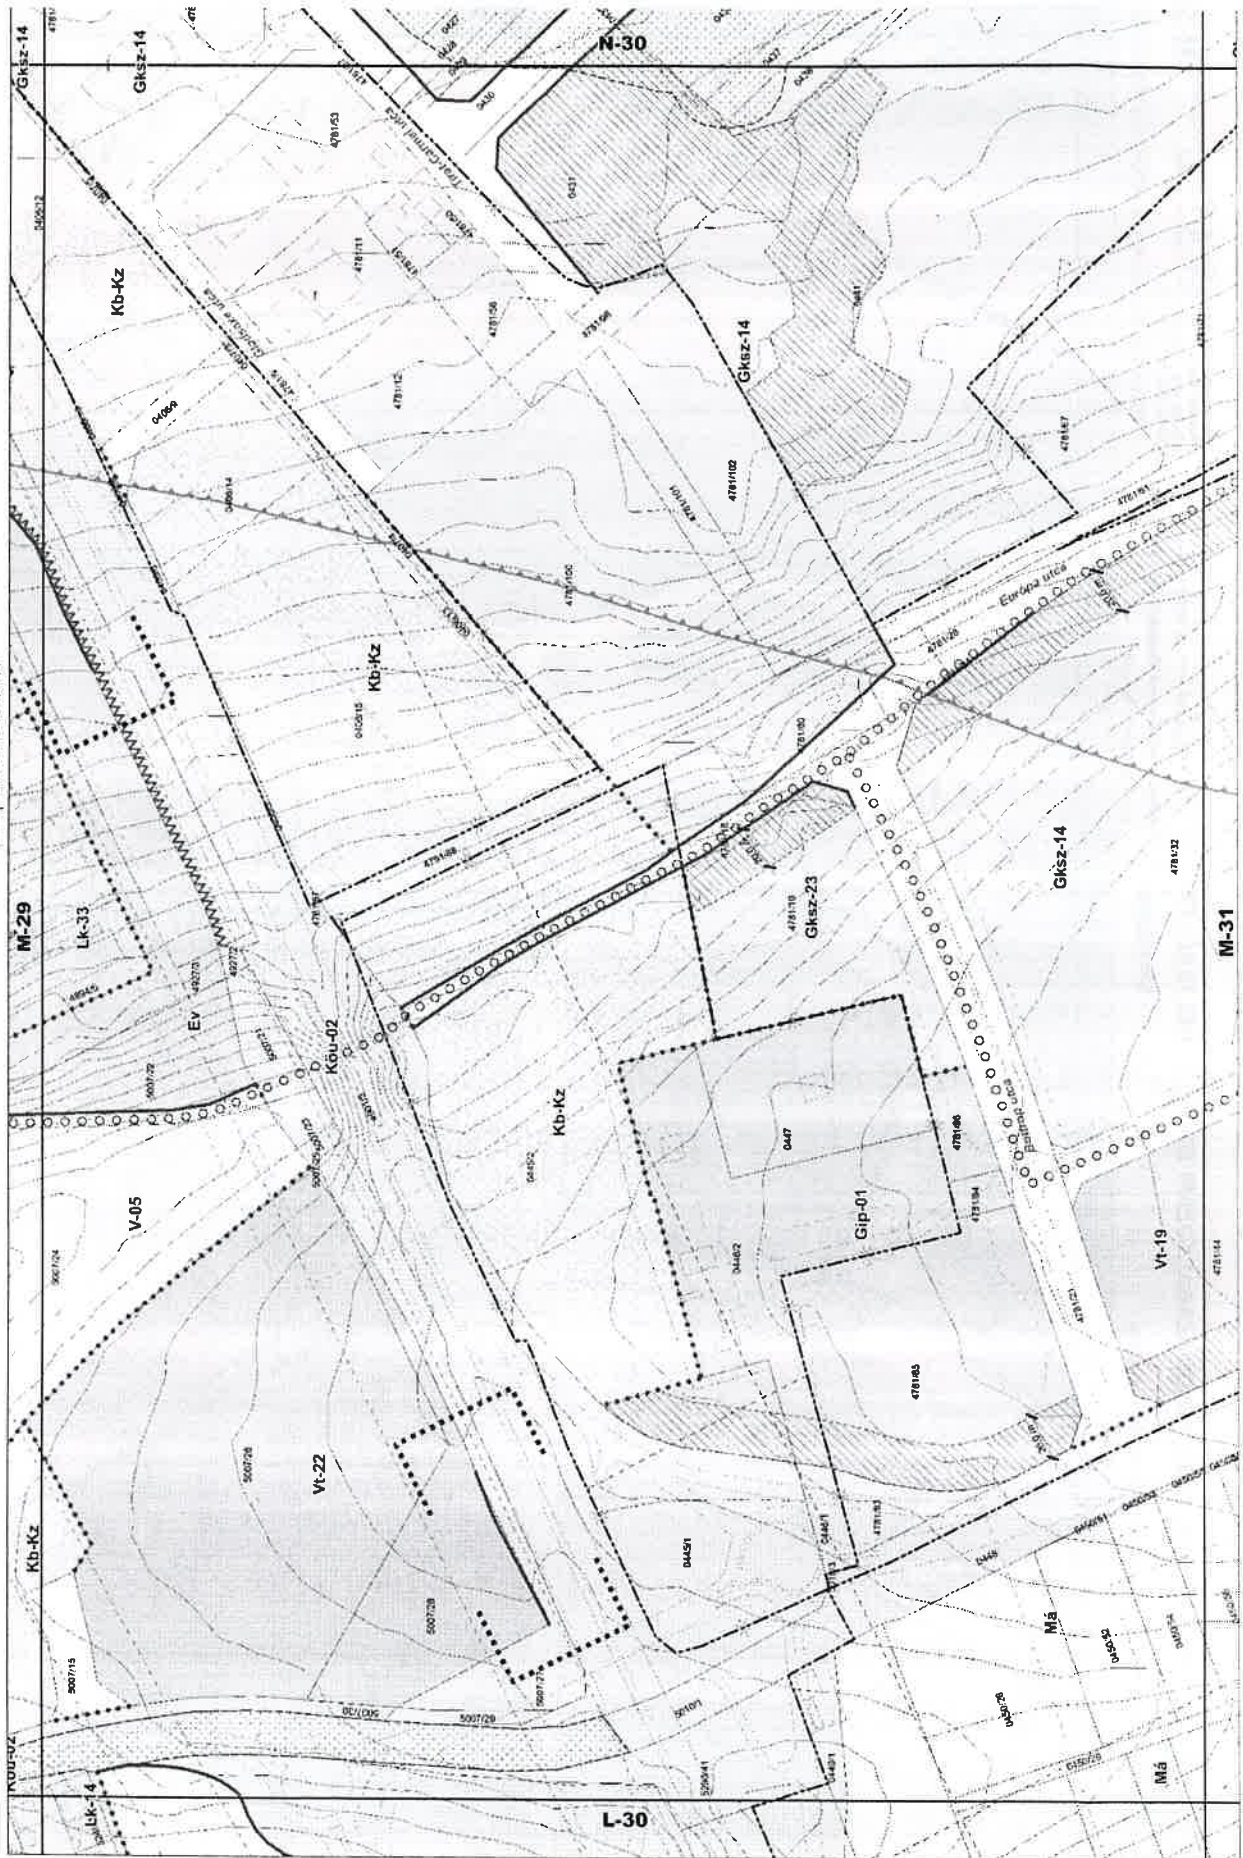




**N-26**  
Heckenaast Judit MMK 01-5295 TKo, KÖ-T  
Hanczár Zsoltné TV-T-01-2418, TE-T-01-2418, TH-T-01-2418  
Dobos Ivetta K 01-5255, TK 01-5255, TR 01-5255  
Zentai Katalin K 01-5107

Kovács Krisztina vezető településvezető TT/1 01-2918

===== Tervezési terület határa

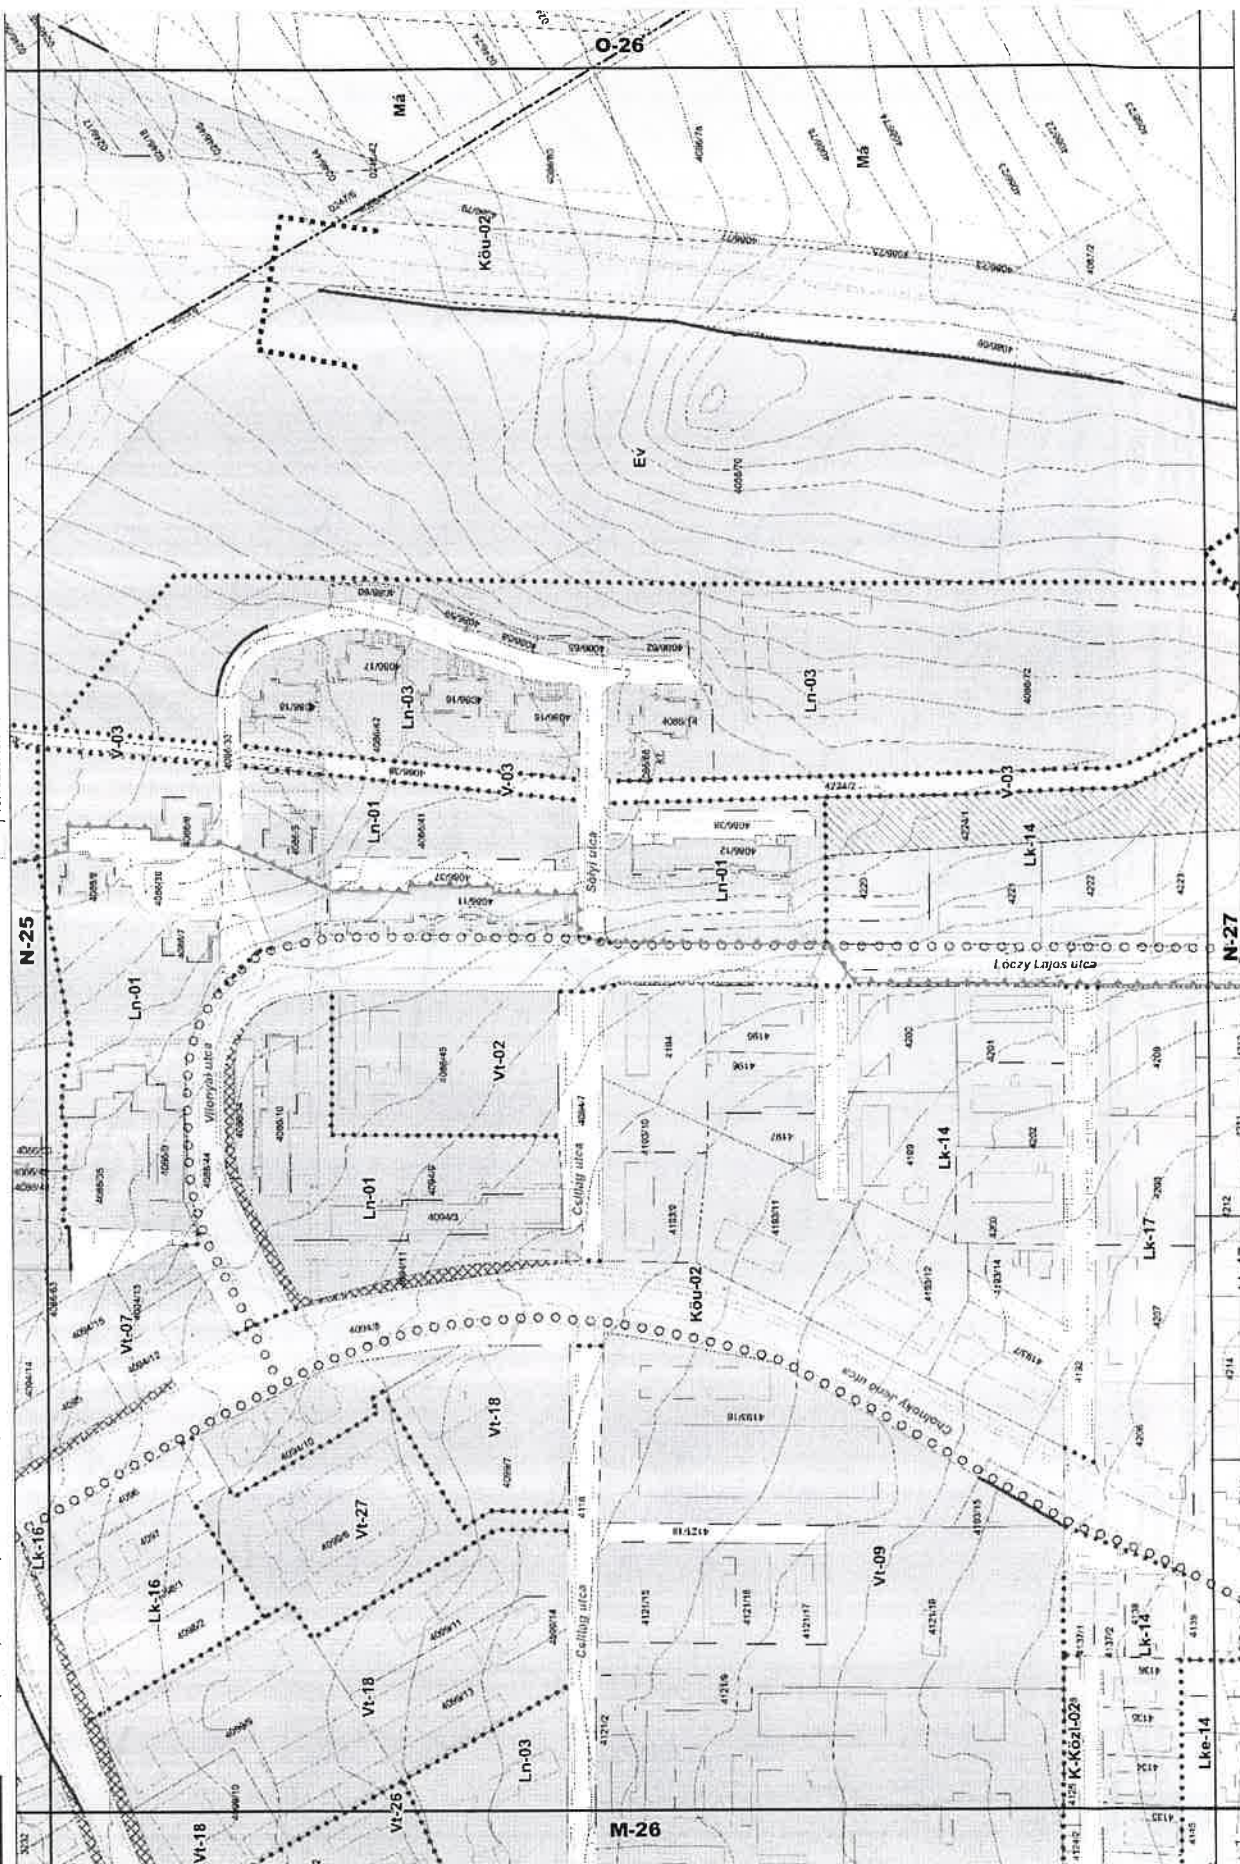



*Kovács Krisztina*





