


VÁLTOZÁSI VÁZRAJZ

az 1965/11 helyrajzi számú földrészleten földhasználati jog bejegyzéséhez

Méretarány: 1:2000

TERVEZET !

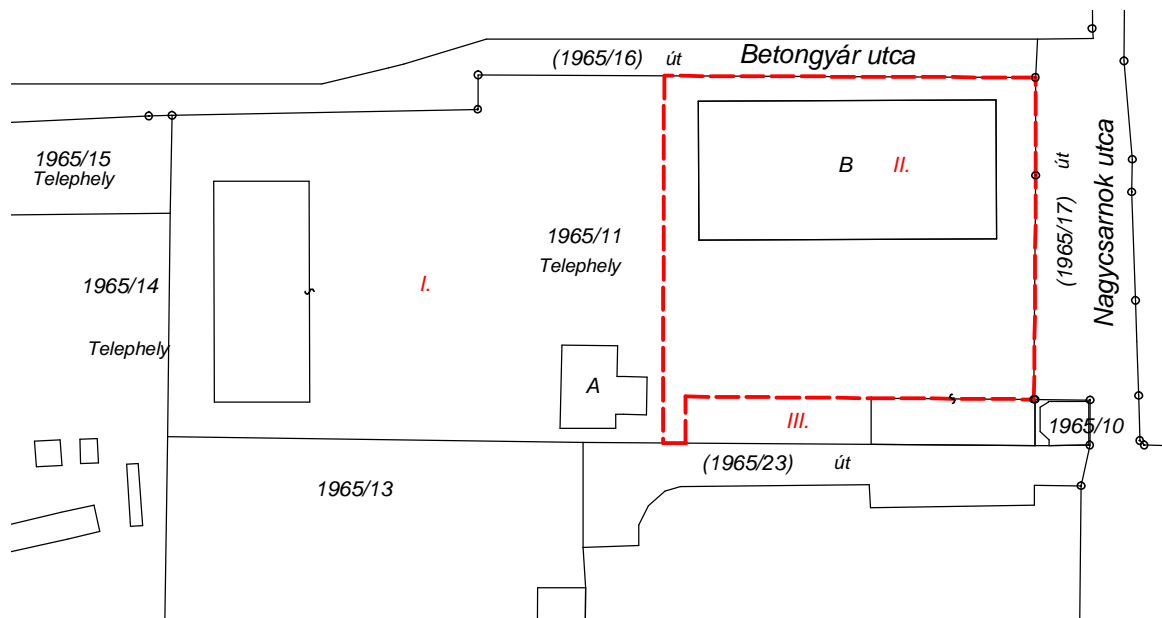

Változás előtti állapot						Változás utáni állapot							Jegyzet
Helyrajz i szám	Alrészlet		Min.	Terület ha.m ²	AK	Helyrajz i szám	Alrészlet		Min.	Terület ha.m ²	AK	Szolgalmi és egyéb jogok	
	jel	műv. ág					jel	műv. ág					
1	2	3	4	5	6	7	8	9	10	11	12	13	14
1965/11		kivett, telephely, műhely, beépített terület		2.1380	-	1965/11		kivett, telephely, műhely, beépített terület		2.1380	-	Az 1965/11 hrsz II. jelű 8437 m ² területű részére a földhasználati jog az 1965/11/B hrsz. mindenkori tulajdonosát illeti meg.	
Összesen:				2.1380	-					2.1380	-		

A földhasználati jog megállapítása
akarataunknak megfelelően történt:

Veszprém, 2019. 09. 11.

Nyeste Gábor

készítő, minőségtanúsító

Ing. rend. min. sz.: 1334/1993

Földmérő ig.sz. száma: 4296

NYESTE GÁBOR
P.H.
Ing. rend. sz.: 1334/93
Terv. eng. sz.: GD1/19-0185

Az állami alapadat tartalom az ingatlan-nyilvántartási térképi adatbázis tartalmával megegyezik.
Ez a záradék a keltezésétől számított egy évig hatályos, későbbi felhasználás előtt a vázrajzot
újra záradékolni kell.

Veszprém, 2019. hó nap

záradékoló

P.H.