


## VÁLTOZÁSI VÁZRAJZ

az 1965/11 helyrajzi számú földrészleten földhasználati jog bejegyzéséhez

Méretarány: 1:2000

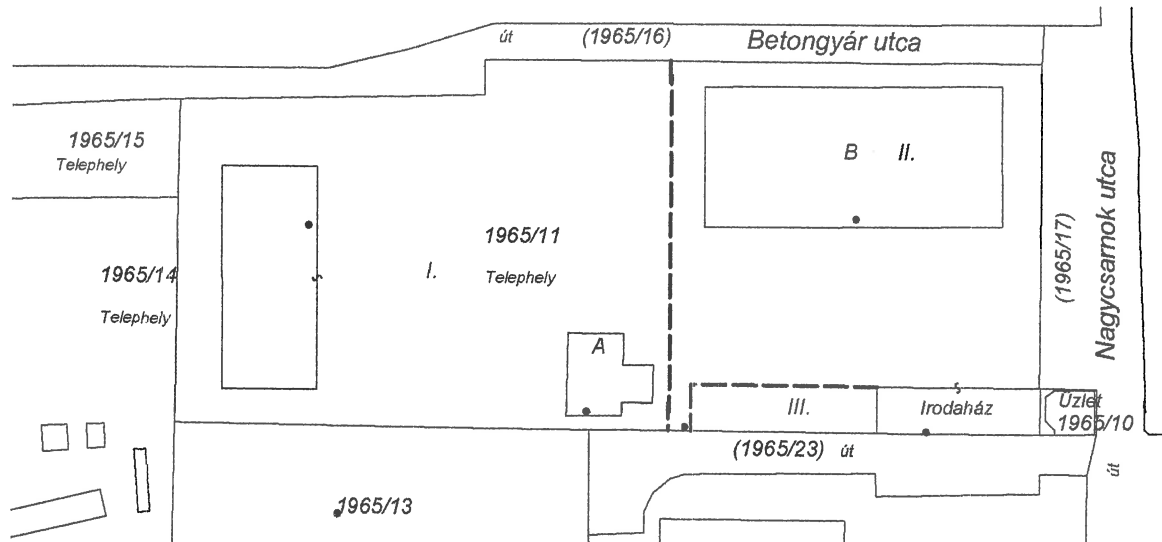

A vázrajz méretek levételére nem alkalmas.

Változás előtti állapot						Változás utáni állapot							Jegyzet
Helyrajz i szám	Alrészlet		Min.	Terület ha.m <sup>2</sup>	AK	Helyrajz i szám	Alrészlet		Min.	Terület ha.m <sup>2</sup>	AK	Szolgalmi és egyéb jogok	
	jel	műv. ág					jel	műv. ág					
1	2	3	4	5	6	7	8	9	10	11	12	13	14
1965/11		kivett, telephely, műhely, beépített terület		2.1380	-	1965/11		kivett, telephely, műhely, beépített terület		2.1380	-	Az 1965/11 hrsz II. jelű 8437 m <sup>2</sup> területű részére a földhasználati jog az 1965/11/B hrsz. mindenkori tulajdonosát illeti meg.	
Összesen:				2.1380	-					2.1380	-		

A földhasználati jog megállapítása  
akarataunknak megfelelően történt:

Veszprém, 2019. 11. 21.

Nyeste Gábor

készítő, minőségtanúsító

Ing. rend. min. sz.: 1334/1993

Földmérő ig. száma: 4296

8-2117-2019

Az állami alapadat tartalom az ingatlan-nyilvántartási térképi adatbázis tartalmával megegyezik.

Ez a záradék a keltezésétől számított egy évig hatályos.

Veszprém, 2019. .... hó ..... nap



P.H. TEGARON  
Ing. rend. sz.: 1334/93  
Terveng.sz.: GDI/19-0185

