



**ReGa 2000 Bt.**  
8200 Veszprém, Boglárka u. 10/H.  
Munka száma: 352/2019


**Veszprém**  
külterület  
Adatszolgáltatás iktatószáma: 2/3049/2019

## VÁLTOZÁSI VÁZRAJZ

a 0404/6 helyrajzi számú földrészleten földhasználati jog bejegyzéséhez

Méretarány: 1:2000

Változás előtti állapot						Változás utáni állapot							Megjegyzés	
Hrsz	Alrészlet			Terület	Ak	Hrsz	Alrészlet			Terület	Ak	Szolgalmi és egyén jogok		
	tel.	műv. ága	Min.o.	ha. m²			tel.	műv. ága	Min.o.	ha.m²				
1	2	3	4	5	6	7	8	9	10	11	12	13	14	
0404/6				8.8708		0404/6				8.8708		A 0404/6 hrsz I. jelű (Oktató- és rendezvényház) 501 m² területű részére a földhasználati jog a Veszprém Megyei Jogú Város Önkormányzatát (8200 Veszprém, Óváros tér 9.) illeti meg.		
	a	kivett, állat- és növénykert fogadóépület, gyalogos aluljáró, WC, 9 állatház, kifutó, irodaház		8.7633			a	kivett, állat- és növénykert fogadóépület, gyalogos aluljáró, WC, 9 állatház, kifutó, irodaház		8.7633				
	b	kivett, parkoló		0.1075			b	kivett, parkoló		0.1075				
Összesen:				8.8708							8.8708			

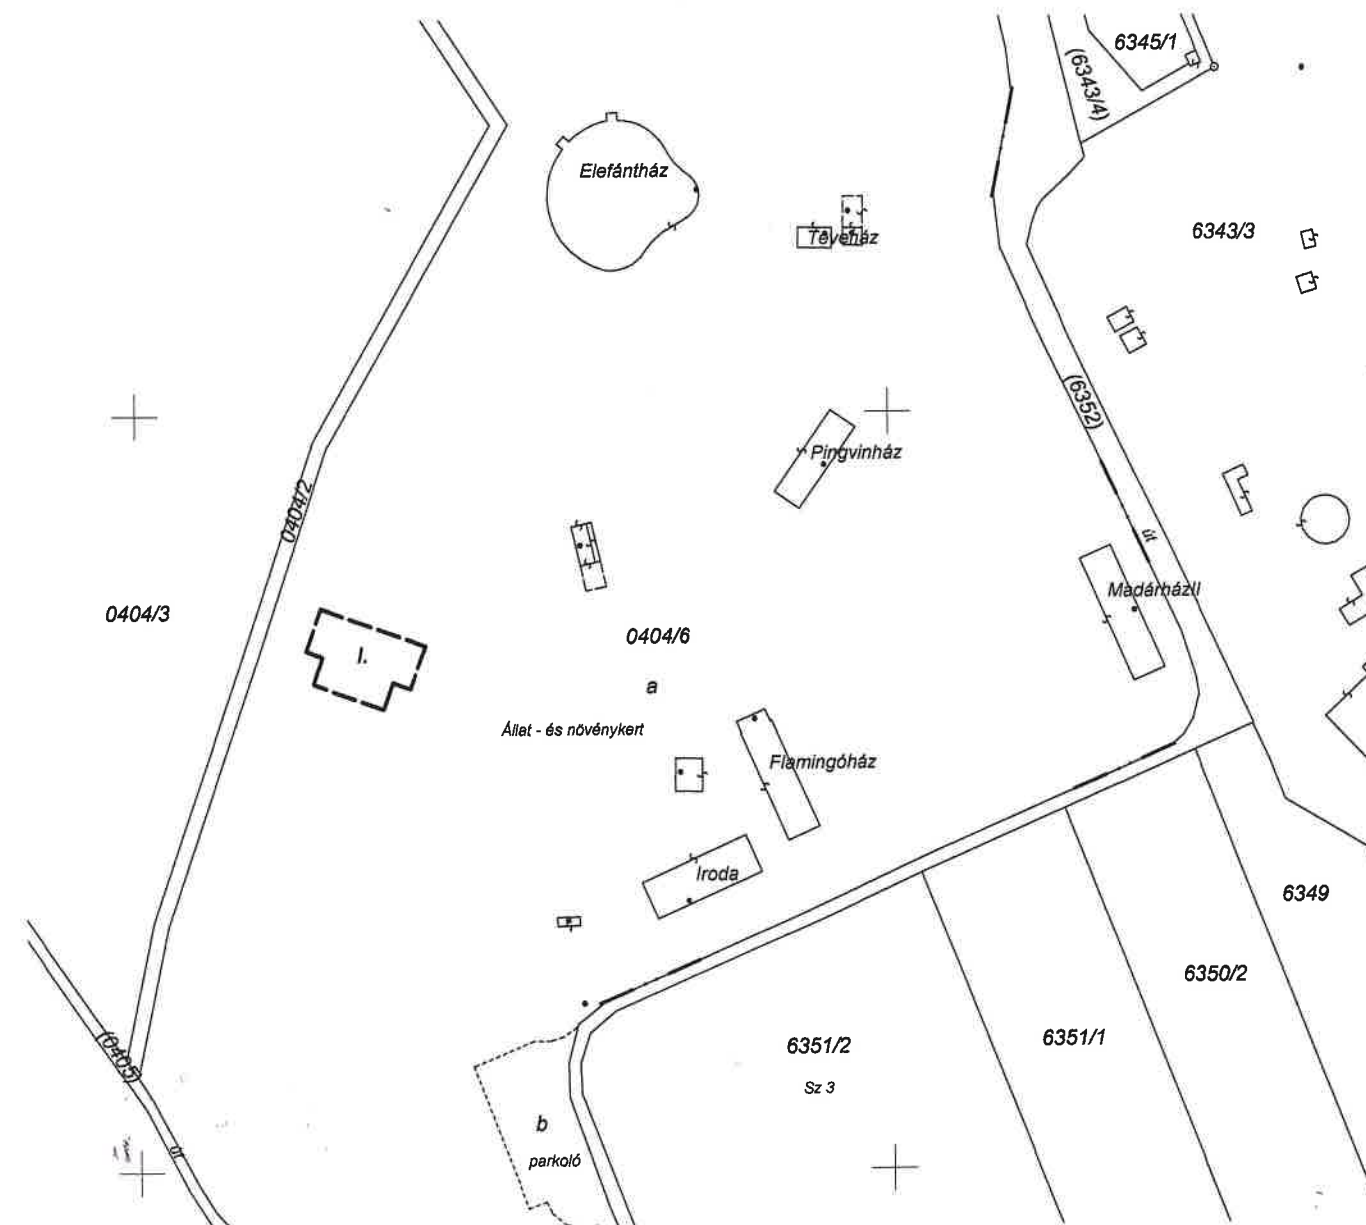

A vázrajz méretek levételére nem alkalmas.

A földhasználati jog megállapítása akaratunknak megfelelően történt:

.....  
.....  
.....

Veszprém, 2019.12.07.

**Forintos Ede**

Készítő: .....  
Földmérő ig. száma: 7450  
Ing. rend. min. szám: 1800/2003

ReGa 2000

Szolgáltató Bérleti Társaság  
8200 Veszprém, Boglárka u. 10/H.  
Adatszám: 1 20303143-2-19

Az állami alapadat-tartalom az állami ingatlan-nyilvántartási térképi adatbázis tartalmával megegyezik. Ez a záradék a keltezésétől számított egy évig hatályos.



8-2174-2019

Záradékoló:   
Ing. rend. min. szám: .....  
**Nyeste Gáborné**  
Ingatlan-rendezői  
földmérői min. sz.  
1521/1997.