


VÁLTOZÁSI VÁZRAJZ

a 304, 305, 307 helyrajzi számú földrészlet megosztásáról

Méretarány: 1:1000

Címkoordináták			
304/1	1	563248	195383

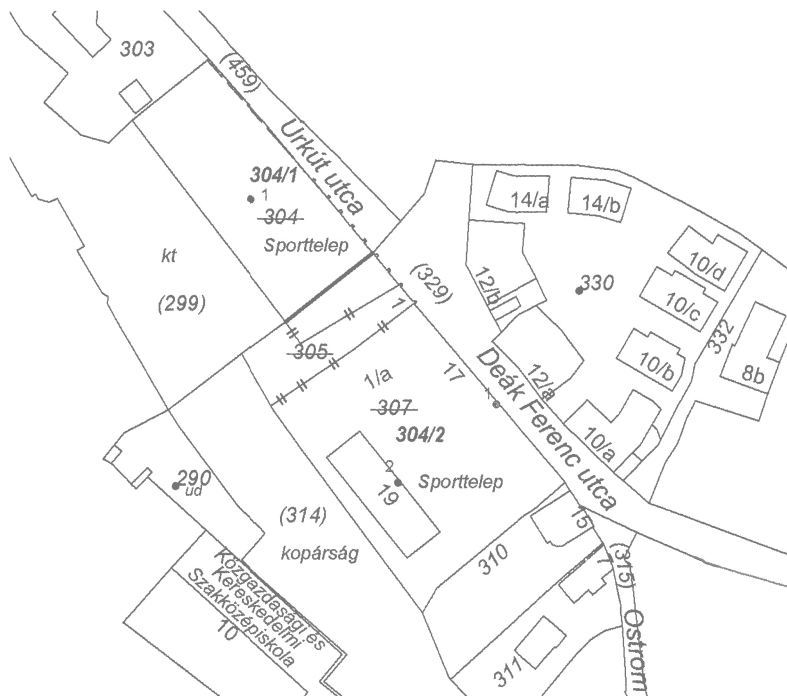

Átvezetését megelőzi a 8/610/2019 iktatási számú vázrajz.

A vázrajz méretek levételére
nem alkalmas.

Változás előtt					Változás után							Jegyzet		
Helyrajzi szám	Alrészlet		Min.	Terület ha.m ²	AK	Helyrajzi szám	Alrészlet		Min.	Terület ha.m ²	AK		Szolgalmi és egyéb jogok	
	jel	műv. ág					jel	műv. ág						
1	2	3	4	5	6	7	8	9	10	11	12	13	14	
304		kivett sporttelep		0.2147	-	304/1		kivett sporttelep	-	0.1879	-	38445/2010.04.12 vez.jog 17 m ² E.ON É-dunántúli Áramhálózati Zrt. 9027. Győr, Kandó K. u. 11-13.		
305		kivett beépítetlen terület		0.0486				kivett sporttelep		0.3862	-			38445/2010.04.12 vez.jog 1 m ² E.ON É-dunántúli Áramhálózati Zrt. 9027. Győr, Kandó K. u. 11-13.
307		kivett sporttelep		0.3108										
Összesen:				0.5741	-					0.5741	-			

A változás akaratunknak megfelelően történt:

Készült: Veszprém, 2019. 08. 11.

Nyeste Gábor

készítő, minőségtanúsító

Ing. rend. min. sz.: 1334/1993

Földmérő ig.szám: 4296

NYESTE GÁBOR

Ing. rend. sz.: 1334/93

Terv.eng.sz.: GD1/19-0185

8-1565-2019

E-218/2019

A helyrajzi számozás és területszámítás helyes. Ez a záradék a keltezésétől számított egy évig hatályos.



Veszprém, 2019. szeptember 16. nap

P.H.

76.

