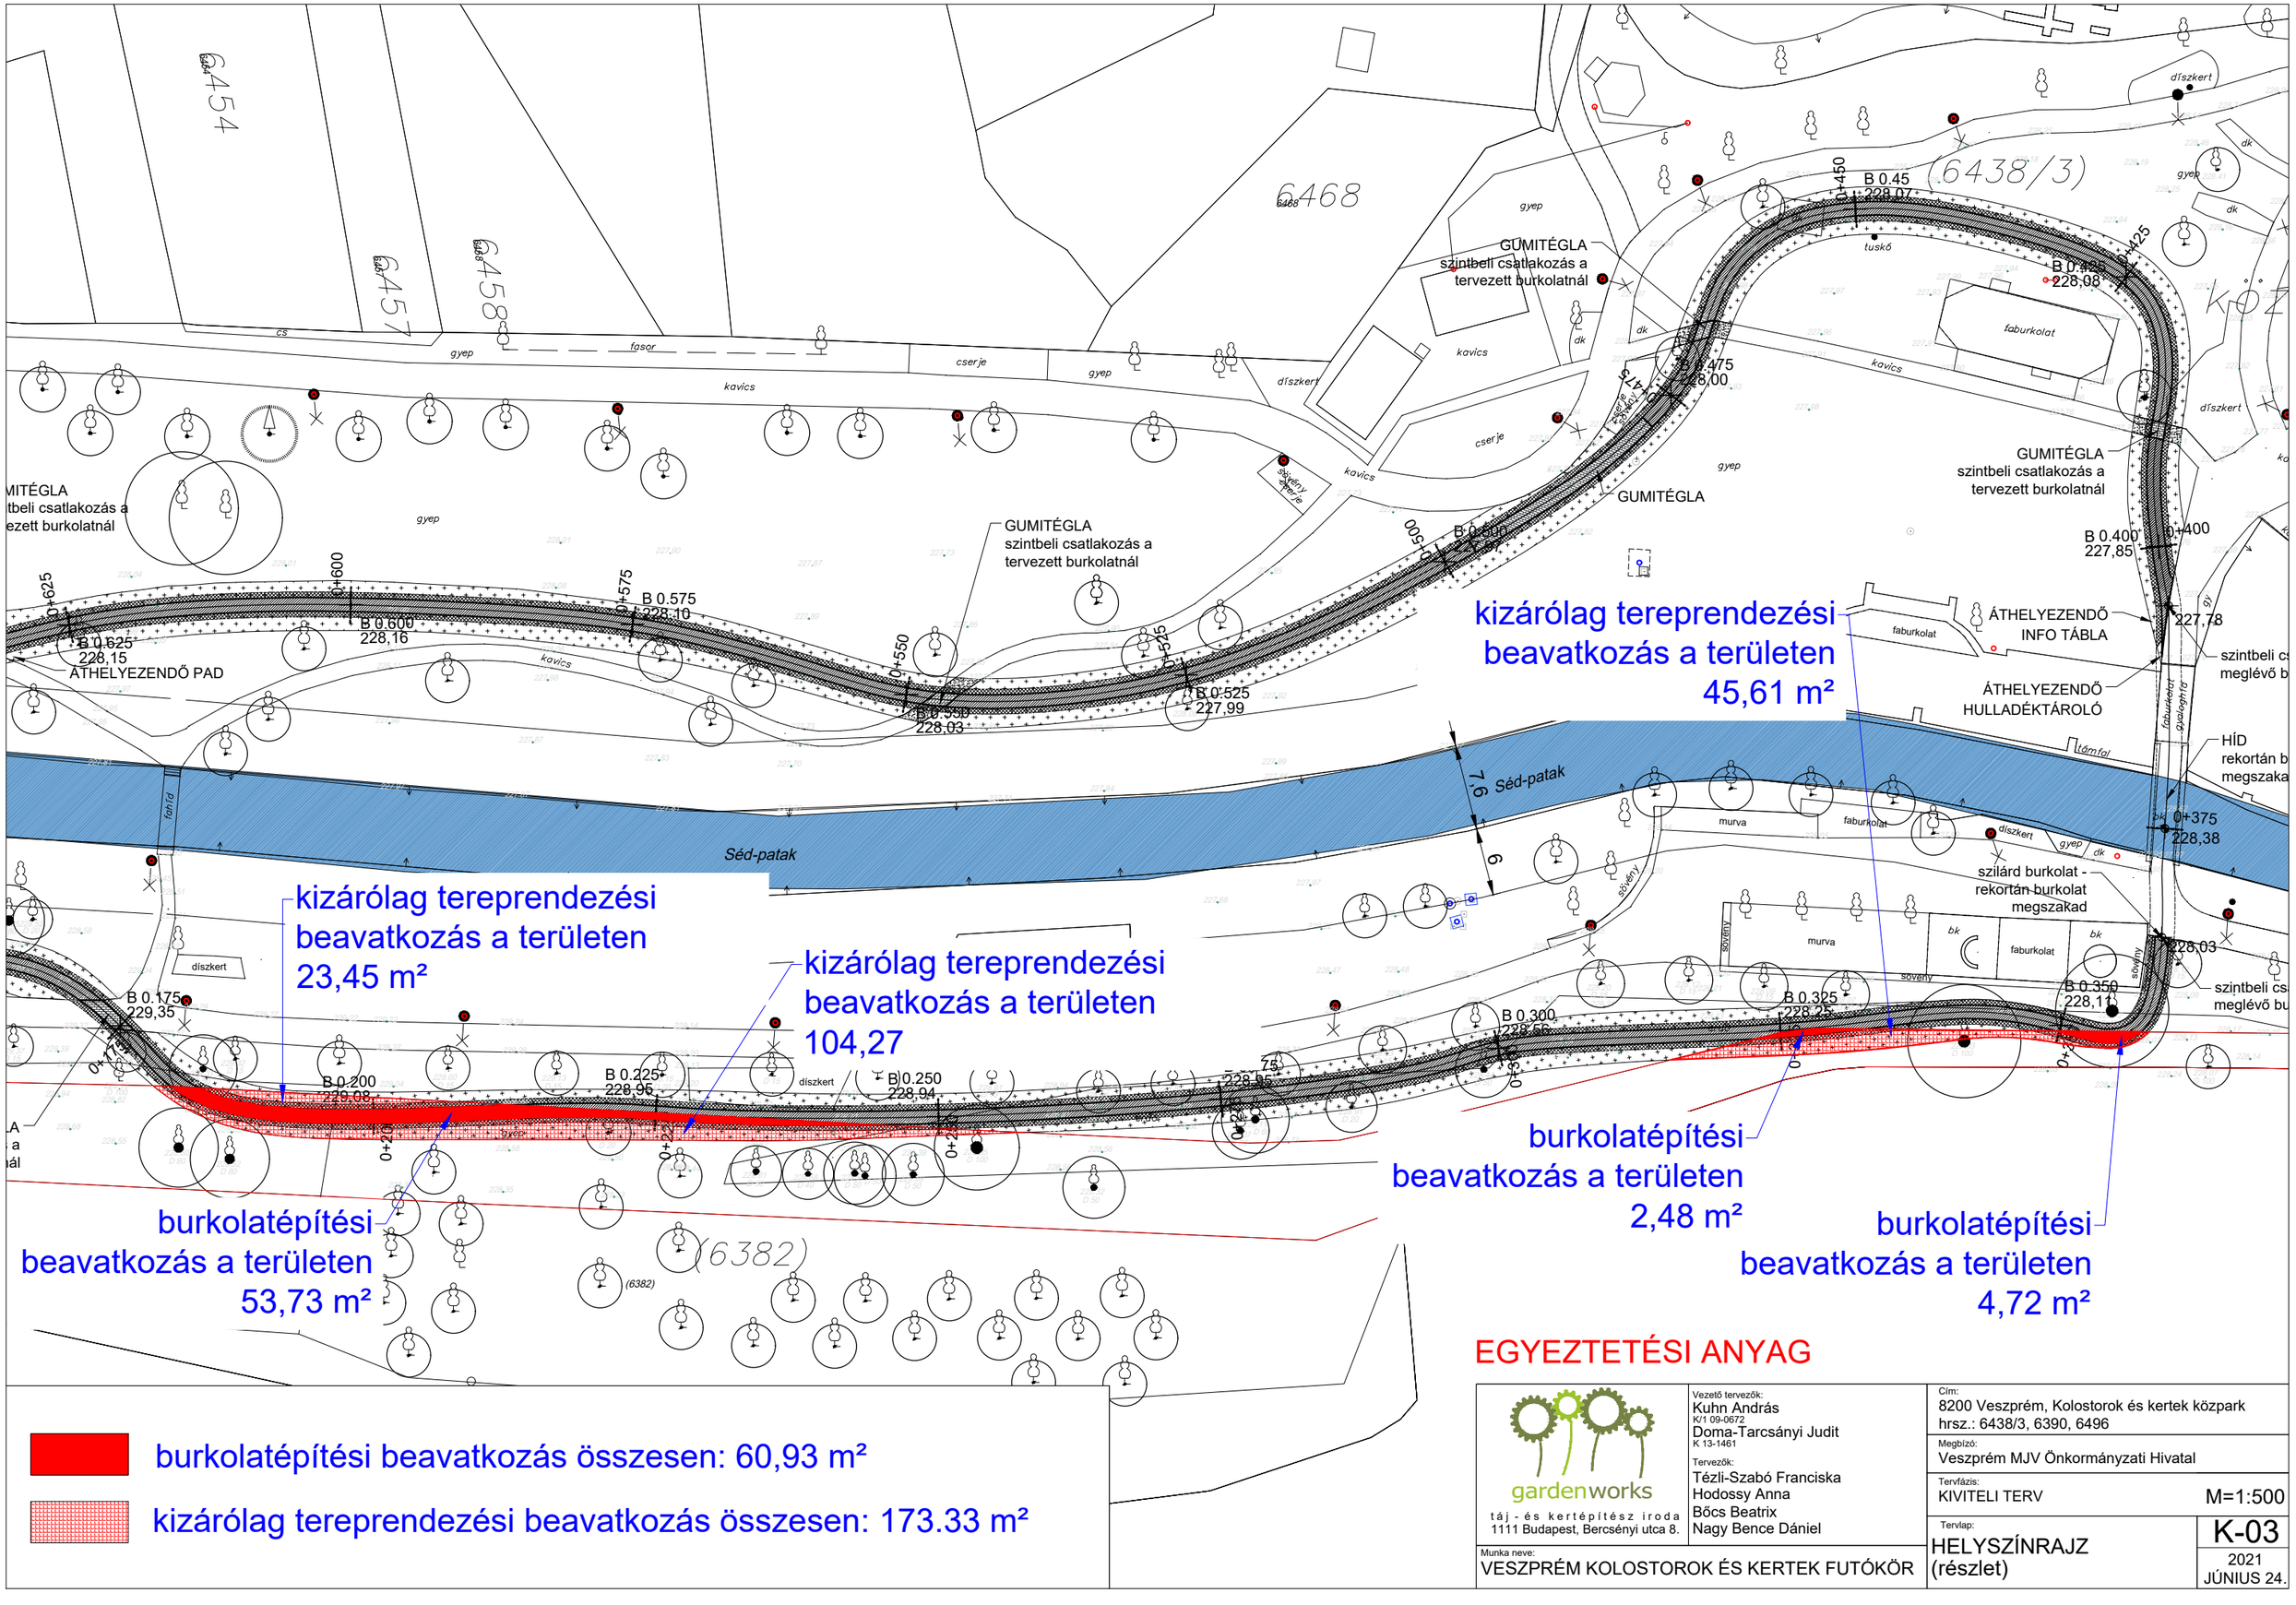

gardenworks
táj - és kertépítész iroda
1111 Budapest, Bercsényi utca 8.

Vezető tervezők:
Kuhn András
K/1 09-0672
Doma-Tarcsányi Judit
K 13-1461

Tervezők:
Tézli-Szabó Franciska
Hodossy Anna
Bőcs Beatrix
Nagy Bence Dániel

Munka neve:
VESZPRÉM KOLOSTOROK ÉS KERTEK FUTÓKÖR

Cím:
8200 Veszprém, Kolostorok és kertek közpark
hrsz.: 6438/3, 6390, 6496

Megbízó:
Veszprém MJV Önkormányzati Hivatal

Tervfázis:
KIVITELI TERV
M=1:500

Tervlap:
HELYSZÍNRAJZ
(részlet)

K-03

2021
JÚNIUS 24.