


## VÁLTOZÁSI VÁZRAJZ

a 304, 305, 307 helyrajzi számú földrészlet megosztásáról

Méretarány: 1:1000

Címkoordináták			
304/1	1	563248	195383

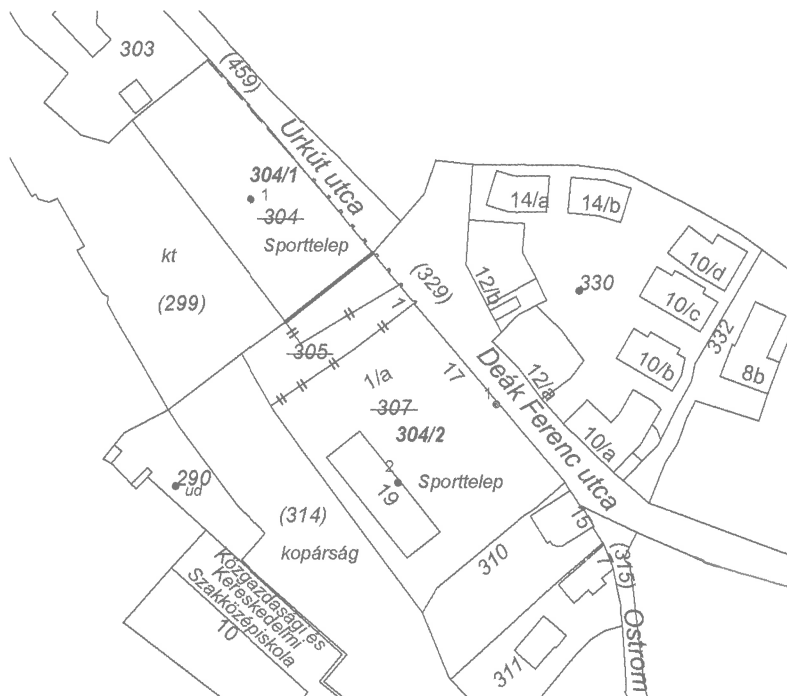

Átvezetését megelőzi a 8/610/2019 iktatási számú vázrajz.

A vázrajz méretek levételére  
nem alkalmas.

Változás előtt						Változás után							Jegye
Helyrajzi szám	Alrészlet		Min.	Terület ha.m <sup>2</sup>	AK	Helyrajzi szám	Alrészlet		Min.	Terület ha.m <sup>2</sup>	AK	Szolgalmi és egyéb jogok	
	jel	műv. ág					jel	műv. ág					
1	2	3	4	5	6	7	8	9	10	11	12	13	14
304		kivett sporttelep		0.2147	-	304/1		kivett sporttelep	-	0.1879	-	38445/2010.04.12 vez.jog 17 m <sup>2</sup> E.ON É-dunántúli Áramhálózati Zrt. 9027. Győr, Kandó K. u. 11-13.	
305		kivett beépítetlen terület		0.0486		304/2		kivett sporttelep		0.3862	-	38445/2010.04.12 vez.jog 1 m <sup>2</sup> E.ON É-dunántúli Áramhálózati Zrt. 9027. Győr, Kandó K. u. 11-13.	
307		kivett sporttelep		0.3108									
Összesen:				0.5741	-					0.5741	-		

A változás akaratunknak megfelelően történt:

Készült: Veszprém, 2019. 08. 11.

Nyeste Gábor

készítő, minőségtanúsító

Ing. rend. min. sz.: 1334/1993

Földmérő ig.szám: 4296

NYESTE GÁBOR

Ing. rend. sz.: 1334/93

Terv.eng.sz.: GD1/19-0185

8-1565-2019

E-218/2019

A helyrajzi számozás és területszámítás helyes. Ez a záradék a keltezésétől számított egy évig hatályos.



Veszprém, 2019. ... hó ... nap

