


hrsz.: 3057/50.

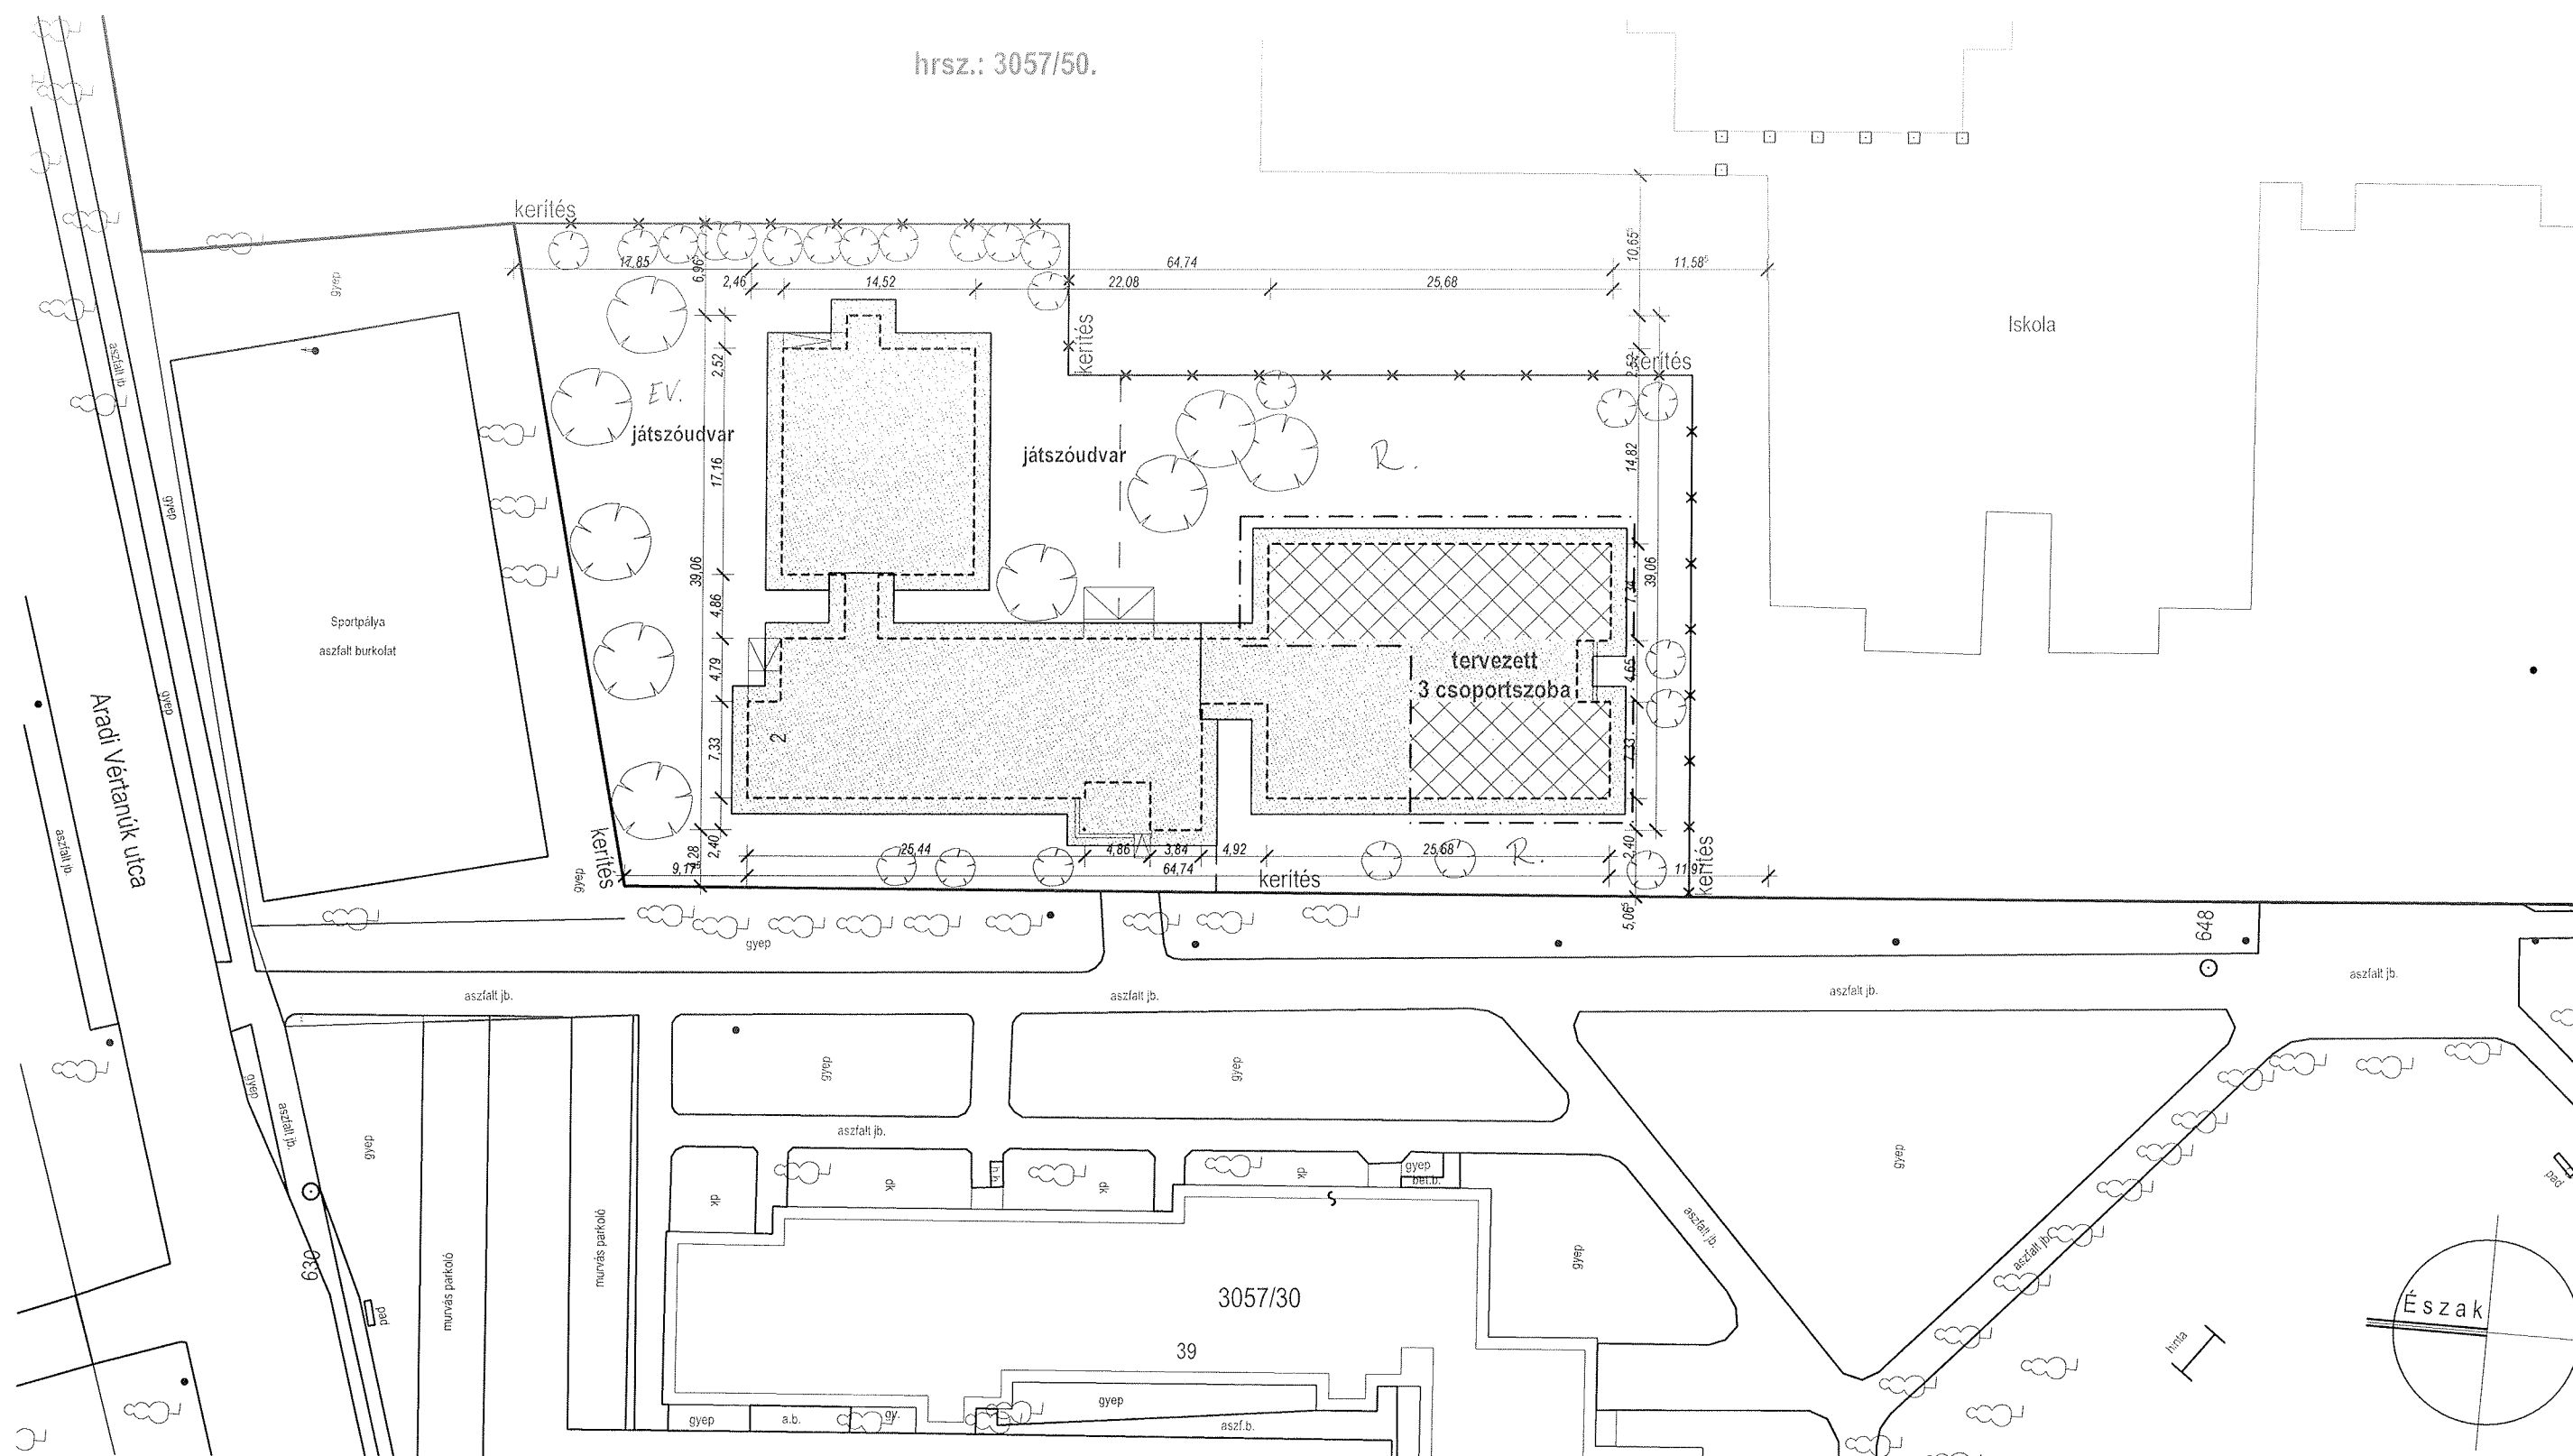

PANNONTERV
VESZPRÉM

Ugyvezető
Halász István

Ez a terv a PANNONTERV-VESZPRÉM Kft. szellemi tulajdona,
melynek védelmét az 1999. évi LXXVI. törvény biztosítja.

PANNONTERV-VESZPRÉM Kft.

Veszprém, Jutasi út 21.
Tel.: (88) 428-477, Fax: (88) 426-881

Megrendelő
Veszprém MJV Önkormányzata
8200 Veszprém, Óváros tér 9.

Munka megnevezése
Örömhír Evangélikus Keresztény Óvoda - 3 csoportszoba kialakítása

Rajz megnevezése
HELYSZÍNRAJZ

Egyeztető tervező
Boros Zsombor okl. építészmérnök E/19-033268

Rajzszám

E-0

Helyszín
Veszprém, Aradi vértanúk útja 2.
Hrsz.: 3057/50.

Tervfajta

kvitelti terv

Munkaszám


1163-1-2013.

Lépték

M=1:500


Dátum


2013. szeptember

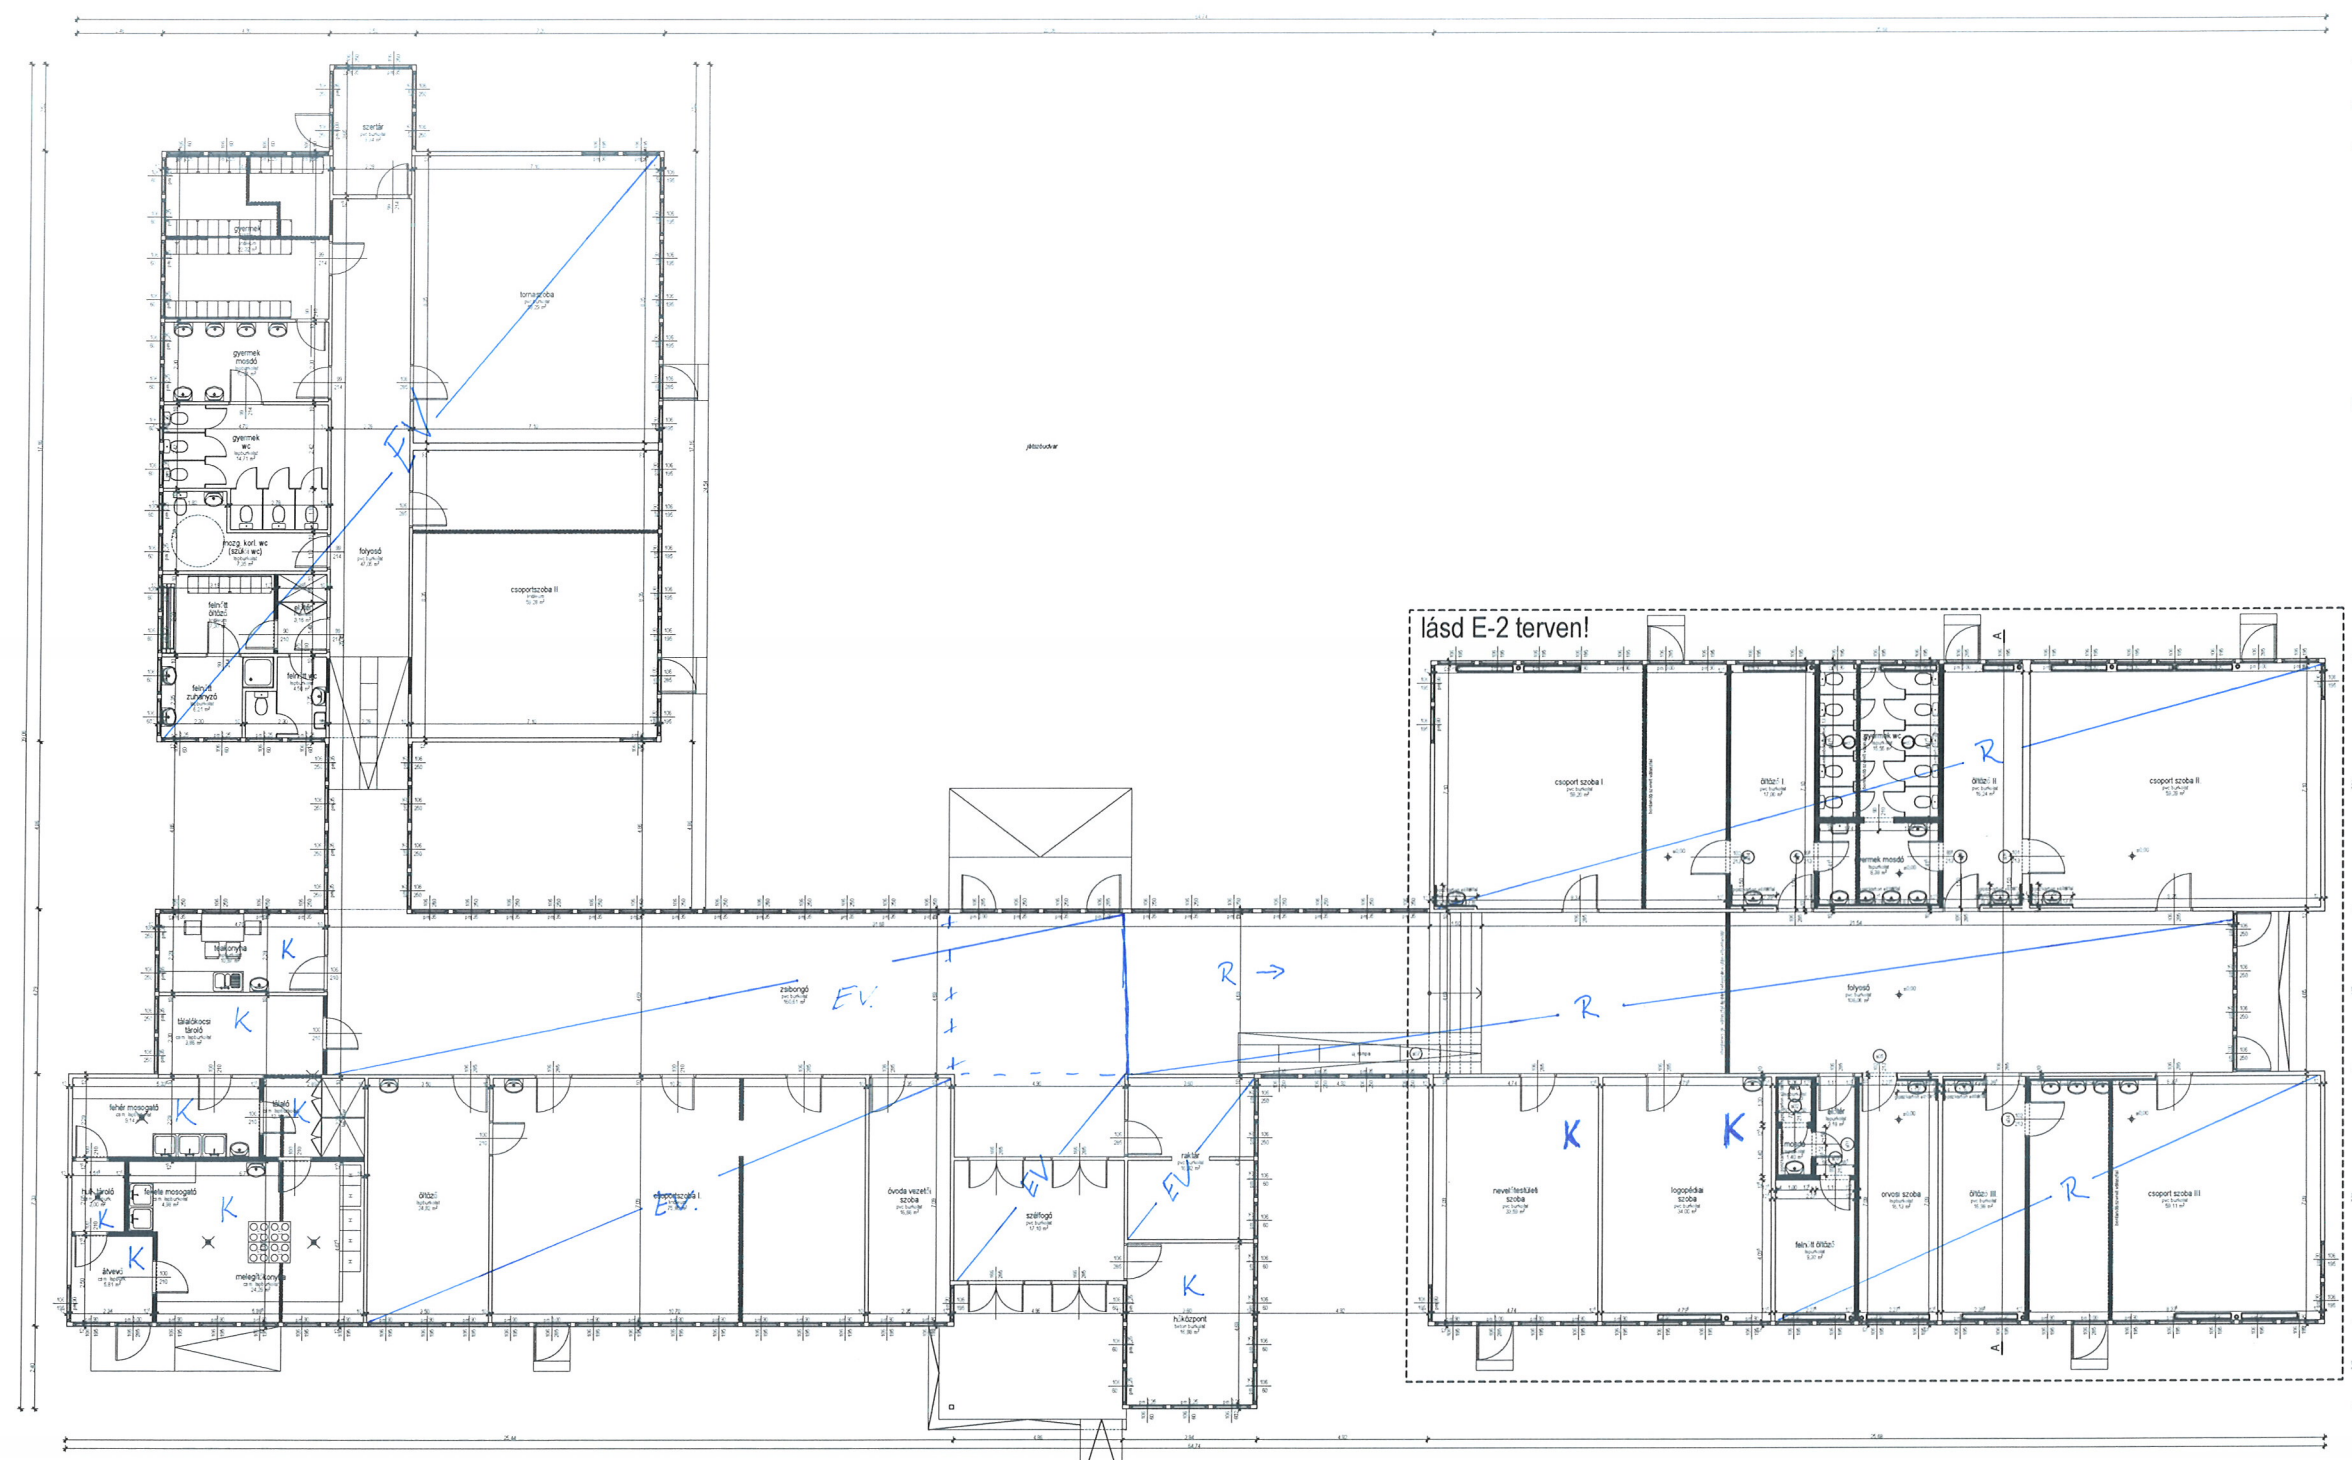

Jelmagyarázat:

- meglévő fal
- bontandó fal
- új gipszkartonfal

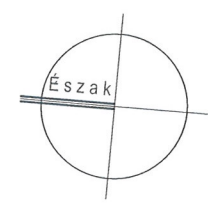

 PANNONTERV VESZPRÉM Halmás István	PANNONTERV-VESZPRÉM Kft. Veszprém, Jutasi út 21. Tel.: (88) 428-477, Fax: (88) 426-881	Rajzszám: E-1
	Megrendelő: Veszprém MJV Önkormányzata 8200 Veszprém, Óváros tér 9.	Helyszín: Veszprém, Asád vértanúk útja 2. Hírsz.: 3057/50
	Munka megnevezése: Örömhír Evangélikus Keresztény Óvoda - 3 csoportszoba kialakítása	Tervezte: kivitelezési terv
	Rajz megnevezése: ÁTNÉZETI ALAPRAJZ Építész: Boros Zsombor E-1 terv a PANNONTERV-VESZPRÉM Á.T. szellemi tulajdon, melynek védelmét az 1999. évi LXXVI. törvény biztosítja	Munkaszám: 1163-1-2013. Lépék: M=1:150 Dátum: 2013. szeptember