

Projekt adatok		Terv adatok	
Megrendelő: Németh - Szabó Tímea 5668 Nagybánhegyes, István király utca 45.	Tárgy: TELEPÍTÉSI TANULMÁNYTERV a Veszprém 6606/6. helyrajzi számú ingatlan fejlesztéséhez	Dátum: 2022.január	Telepítési tanulányterv
Tervező: Lamos Péter , okleveles építésszámőrök, E19-0377 peter.lamos@veszprem2030.hu, 20-4438581	Szabó Ágnes, okleveles építésszámőrök, E19-0439 agnes.szabo@veszprem2030.hu, 20-4165955	Helyszín: Belterület, 6606/6. hrsz	



Projekt adatok

Megrendelő: Németh - Szabó Tímea 5668 Nagybánhegyes, István király utca 45.	Tárgy: TELEPÍTÉSI TANULMÁNYTERV a Veszprém 6606/6. helyrajzi számú ingatlan fejlesztéséhez
Tervező: Lamos Péter , okleveles építésszámológ, E19-0377 peter.lamos@veszprem2030.hu, 20-4438581	Szabó Ágnes, okleveles építésszámológ, E19-0439 agnes.szabo@veszprem2030.hu, 20-4165955

Terv adatok

Terv fázis: Meglévő állapot	Rajz neve: Területbemutató	M01
Helyszín: Belterület, 6606/6. hrsz	Dátum: 2022. január Méretarány: 1:10000	



Projekt adatok


Megrendelő: Németh - Szabó Tímea 5668 Nagybánhegyes, István király utca 45.	Tárgy: TELEPÍTÉSI TANULMÁNYTERV a Veszprém 6606/6. helyrajzi számú ingatlan fejlesztéséhez
Tervező: Lamos Péter , okleveles építésszámológ, E19-0377 peter.lamos@veszprem2030.hu, 20-4438581	Szabó Ágnes, okleveles építésszámológ, E19-0439 agnes.szabo@veszprem2030.hu, 20-4165955

Terv adatok

Terv fázis: Meglévő állapot	Rajz neve: Telekszerkezet	M02a
Helyszín: Belterület, 6606/6. hrsz	Dátum: 2022. január Méretarány: 1:10000	



Projekt adatok		Terv adatok		
Megrendelő: Németh - Szabó Tímea 5668 Nagybánhegyes, István király utca 45.	Tárgy: TELEPÍTÉSI TANULMÁNYTERV a Veszprém 6606/6. helyrajzi számú ingatlan fejlesztéséhez	Terv fázis: Meglévő állapot	Rajz neve: Telekszerkezet	Rajz száma: M02b
Tervező: Lamos Péter, okleveles építésszámológ, E19-0377 peter.lamos@veszprem2030.hu, 20-4438581	Szabó Ágnes, okleveles építésszámológ, E19-0439 agnes.szabo@veszprem2030.hu, 20-4165955	Helyszín: Belterület, 6606/6. hrsz	Dátum: 2022. január	
			Méretarány: 1:5000	

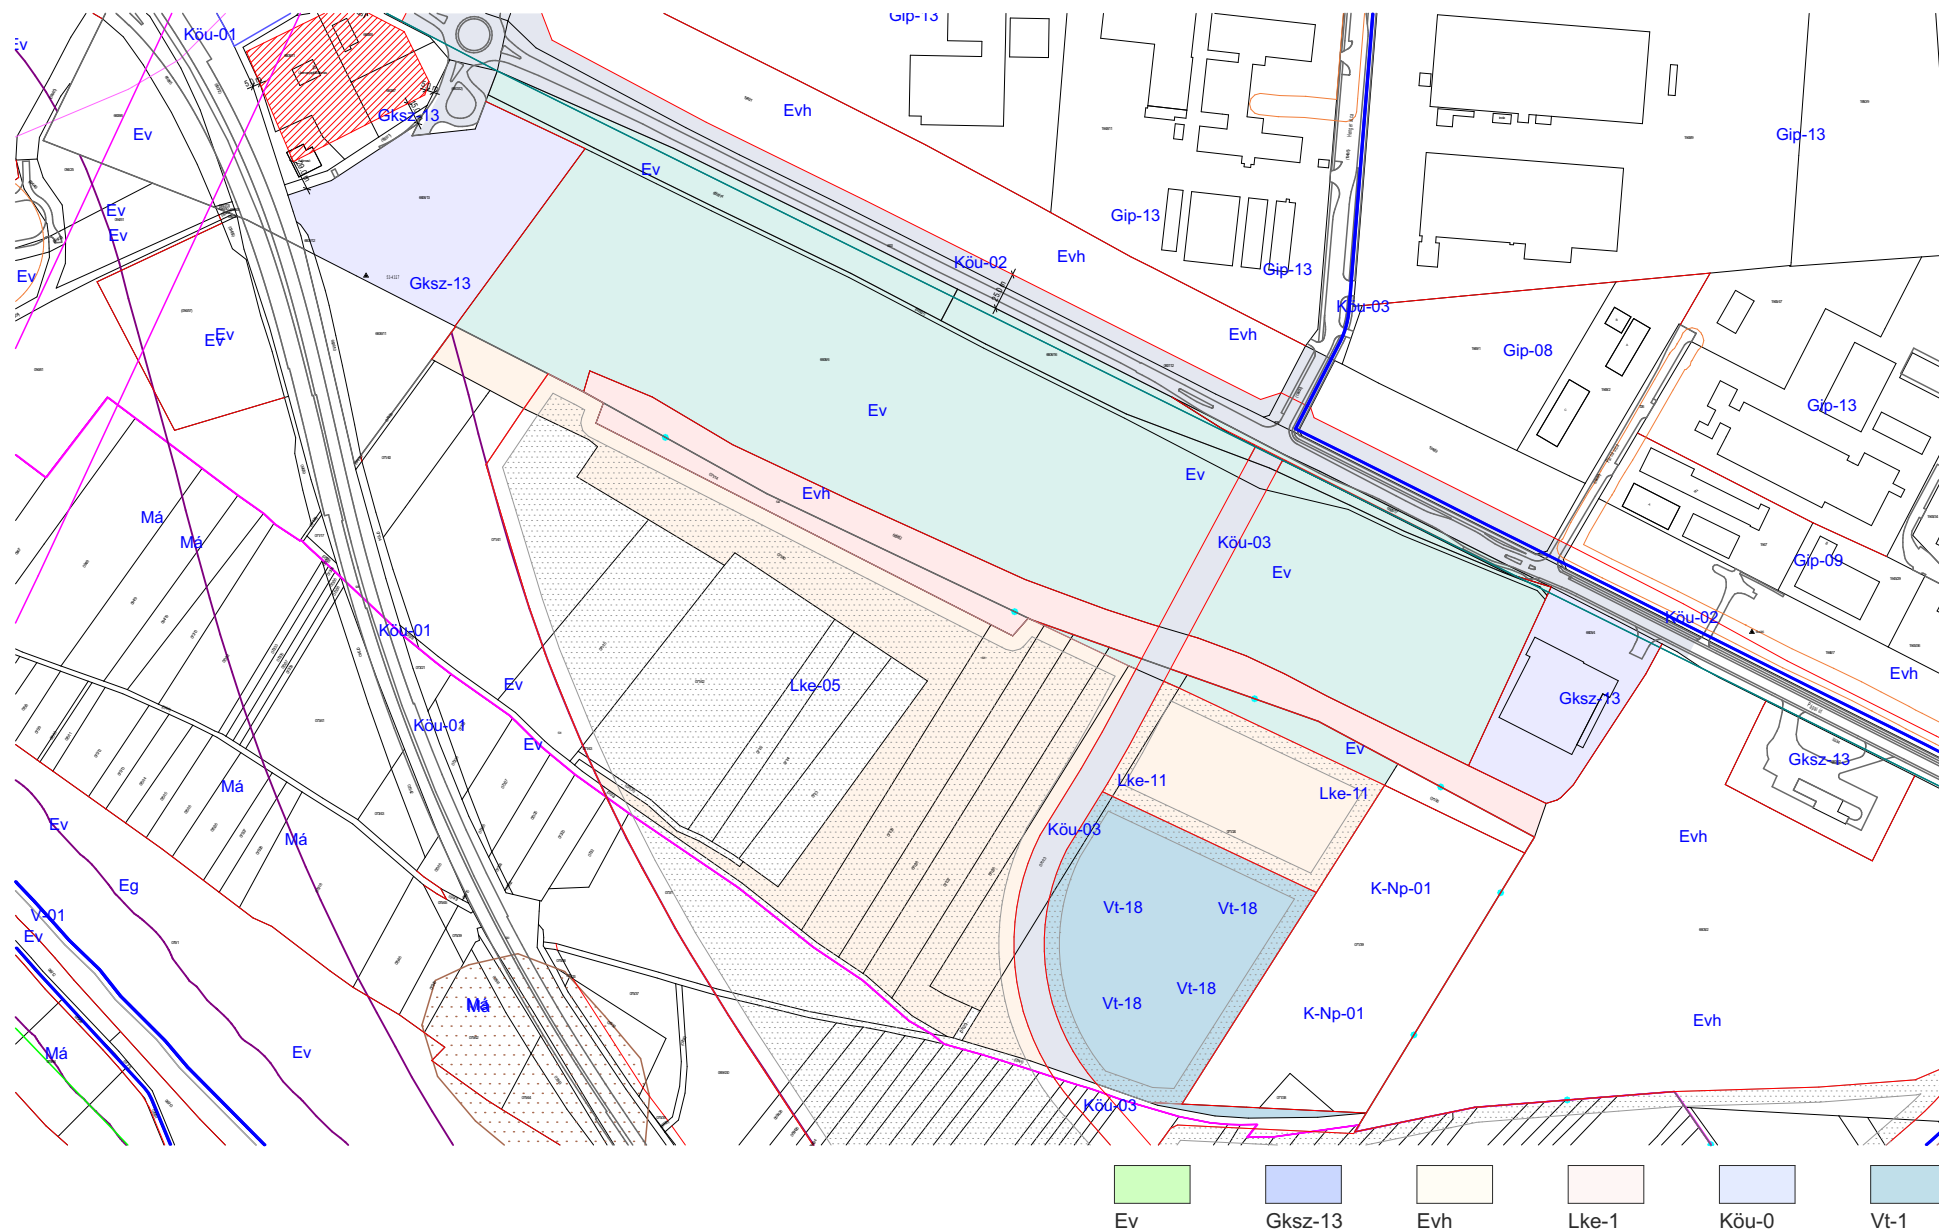

Projekt adatok

Megrendelő:
Németh - Szabó Tímea
5668 Nagybánhegyes, István király utca 45.

Tárgy:
TELEPÍTÉSI TANULMÁNYTERV
a Veszprém 6606/6. helyrajzi számú ingatlan fejlesztéséhez

Tervező:
Lamos Péter, okleveles építésszámológép, E19-0377
peter.lamos@veszprem2030.hu, 20-4438581

Szabó Ágnes, okleveles építésszámológép, E19-0439
agnes.szabo@veszprem2030.hu, 20-4165955

Terv adatok

Terv fázis:
Meglévő állapot

Helyszín:
Belterület, 6606/6. hrsz


Rajz neve:
Szabályozási környezet

Dátum:
2022. január

Méretarány:
1:5000

Rajz száma:

M03

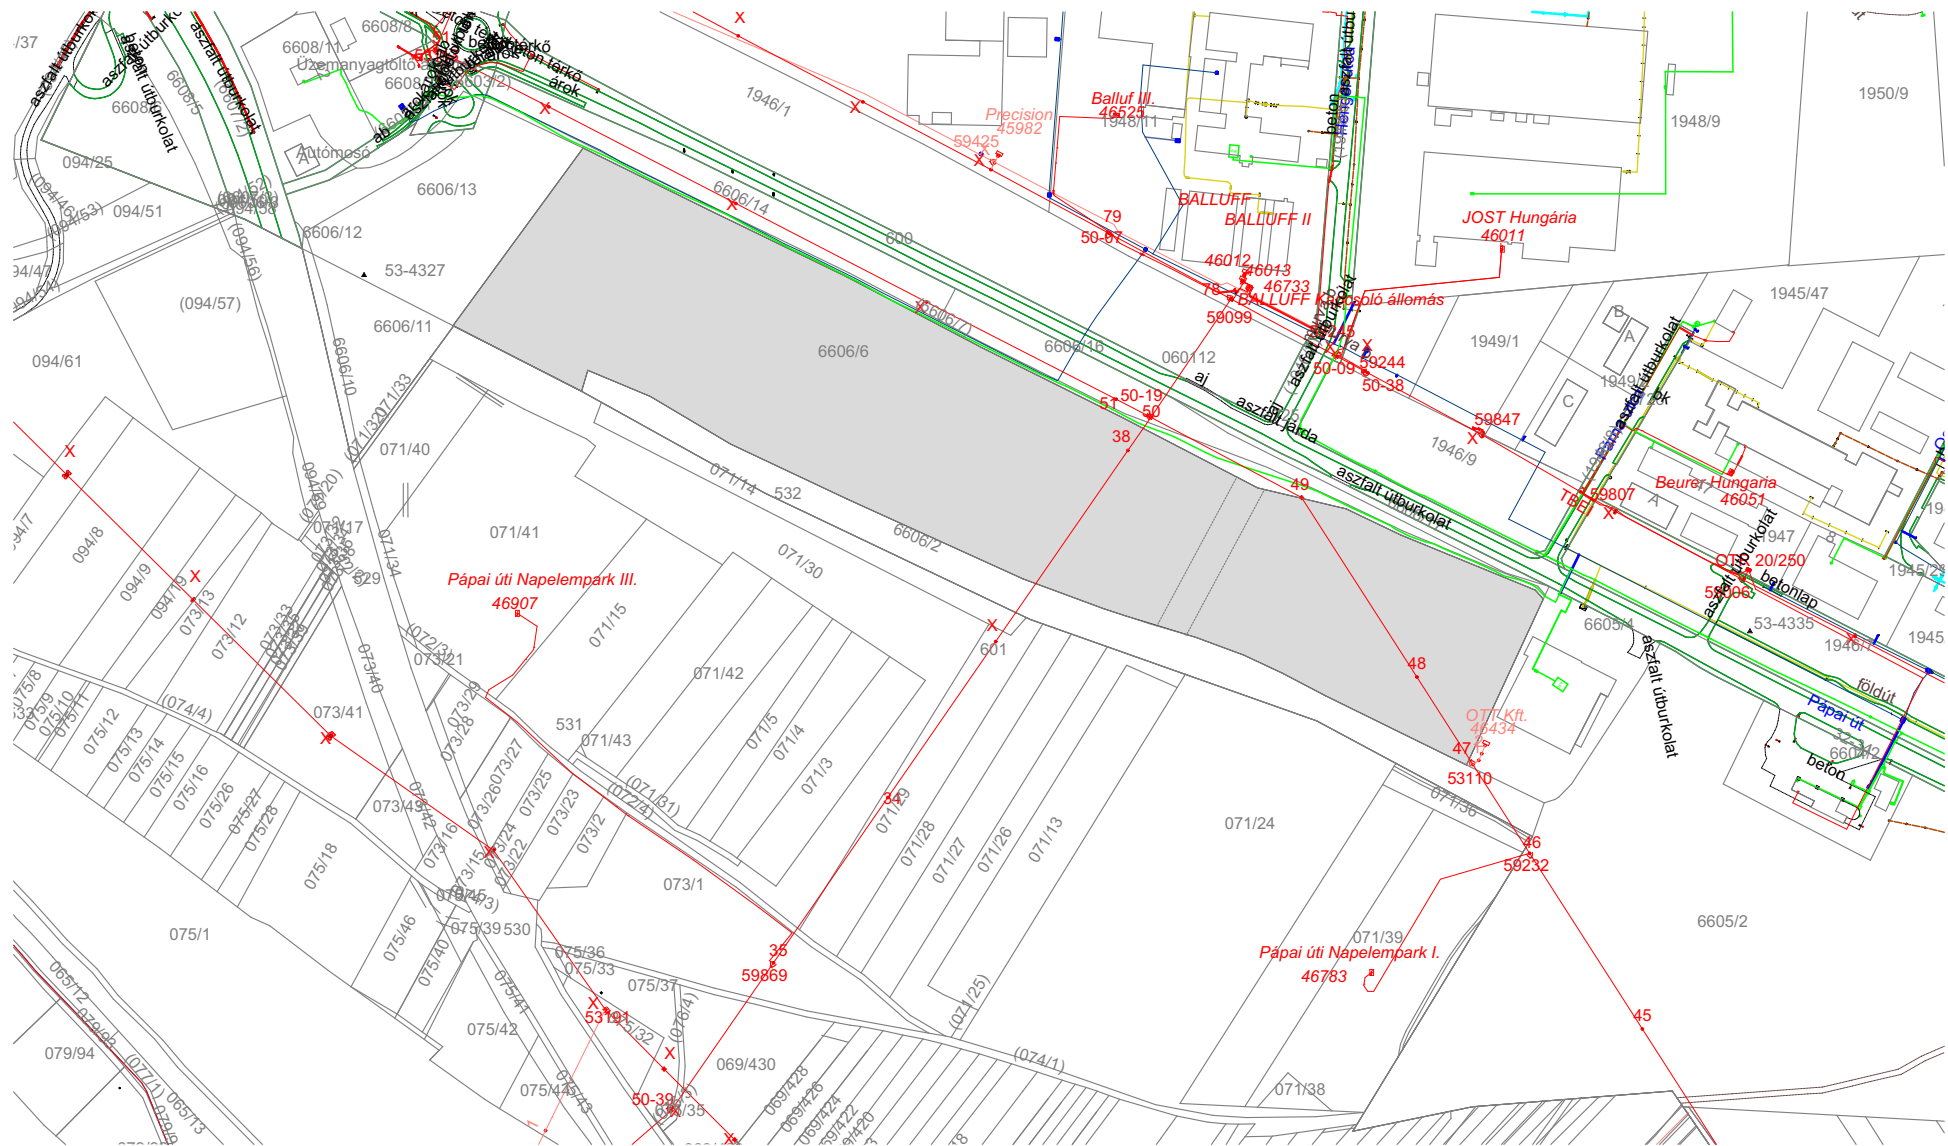

Projekt adatok

Megrendelő:
Németh - Szabó Tímea
5668 Nagybánhegyes, István király utca 45.

Tárgy:
TELEPÍTÉSI TANULMÁNYTERV
a Veszprém 6606/6. helyrajzi számú ingatlan fejlesztéséhez

Tervező:
Lamos Péter, okleveles építésmérnök, E19-0377
peter.lamos@veszprem2030.hu, 20-4438581

Szabó Ágnes, okleveles építésmérnök, E19-0439
agnes.szabo@veszprem2030.hu, 20-4165955

Terv adatok

Terv fázis:
Meglévő állapot

Rajz neve:
Közmű csatlakozások

Helyszín:
Belterület, 6606/6. hrsz

Dátum:
2022. január

Méretarány:
1:5000

Rajz száma:

M04



Projekt adatok

Megrendelő: Németh - Szabó Tímea 5668 Nagybánhegyes, István király utca 45.	Tárgy: TELEPÍTÉSI TANULMÁNYTERV a Veszprém 6606/6. helyrajzi számú ingatlan fejlesztéséhez
Tervező: Lamos Péter , okleveles építésszámológép, E19-0377 peter.lamos@veszprem2030.hu, 20-4438581	Szabó Ágnes, okleveles építésszámológép, E19-0439 agnes.szabo@veszprem2030.hu, 20-4165955

Terv adatok

Terv fázis: Meglévő állapot	Rajz neve: Helyszíni fotó	M05a
Helyszín: Belterület, 6606/6. hrsz	Dátum: 2022. január Méretarány:	



Projekt adatok

Megrendelő: Németh - Szabó Tímea 5668 Nagybánhegyes, István király utca 45.	Tárgy: TELEPÍTÉSI TANULMÁNYTERV a Veszprém 6606/6. helyrajzi számú ingatlan fejlesztéséhez
Tervező: Lamos Péter , okleveles építész-mérnök, E19-0377 peter.lamos@veszprem2030.hu, 20-4438581	Szabó Ágnes, okleveles építész-mérnök, E19-0439 agnes.szabo@veszprem2030.hu, 20-4165955

Terv adatok

Terv fázis: Meglévő állapot	Rajz neve: Helyszíni fotó	M05b
Helyszín: Belterület, 6606/6. hrsz	Dátum: 2022. január Méretarány:	



Projekt adatok

Megrendelő: Németh - Szabó Tímea 5668 Nagybánhegyes, István király utca 45.	Tárgy: TELEPÍTÉSI TANULMÁNYTERV a Veszprém 6606/6. helyrajzi számú ingatlan fejlesztéséhez
Tervező: Lamos Péter , okleveles építésszámőrök, E19-0377 peter.lamos@veszprem2030.hu, 20-4438581	Szabó Ágnes, okleveles építésszámőrök, E19-0439 agnes.szabo@veszprem2030.hu, 20-4165955

Terv adatok

Terv fázis: Meglévő állapot	Rajz neve: Helyszíni fotó	M05c
Helyszín: Belterület, 6606/6. hrsz	Dátum: 2022. január Méretarány:	



Projekt adatok

Megrendelő: Németh - Szabó Tímea 5668 Nagybánhegyes, István király utca 45.	Tárgy: TELEPÍTÉSI TANULMÁNYTERV a Veszprém 6606/6. helyrajzi számú ingatlan fejlesztéséhez
Tervező: Lamos Péter , okleveles építészmérnök, E19-0377 peter.lamos@veszprem2030.hu, 20-4438581	Szabó Ágnes, okleveles építészmérnök, E19-0439 agnes.szabo@veszprem2030.hu, 20-4165955

Terv adatok

Terv fázis: Meglévő állapot	Rajz neve: Helyszíni fotó	M05d
Helyszín: Belterület, 6606/6. hrsz	Dátum: 2022. január Méretarány:	



Projekt adatok

Megrendelő: Németh - Szabó Tímea 5668 Nagybánhegyes, István király utca 45.	Tárgy: TELEPÍTÉSI TANULMÁNYTERV a Veszprém 6606/6. helyrajzi számú ingatlan fejlesztéséhez
Tervező: Lamos Péter , okleveles építésszámológ, E19-0377 peter.lamos@veszprem2030.hu, 20-4438581	Szabó Ágnes, okleveles építésszámológ, E19-0439 agnes.szabo@veszprem2030.hu, 20-4165955

Terv adatok

Terv fázis: Meglévő állapot	Rajz neve: Helyszíni fotó	M05e
Helyszín: Belterület, 6606/6. hrsz	Dátum: 2022. január Méretarány:	







Projekt adatok

Megrendelő: Németh - Szabó Tímea 5668 Nagybánhegyes, István király utca 45.	Tárgy: TELEPÍTÉSI TANULMÁNYTERV a Veszprém 6606/6. helyrajzi számú ingatlan fejlesztéséhez
Tervező: Lamos Péter , okleveles építésszámológép, E19-0377 peter.lamos@veszprem2030.hu, 20-4438581	Szabó Ágnes, okleveles építésszámológép, E19-0439 agnes.szabo@veszprem2030.hu, 20-4165955

Terv adatok

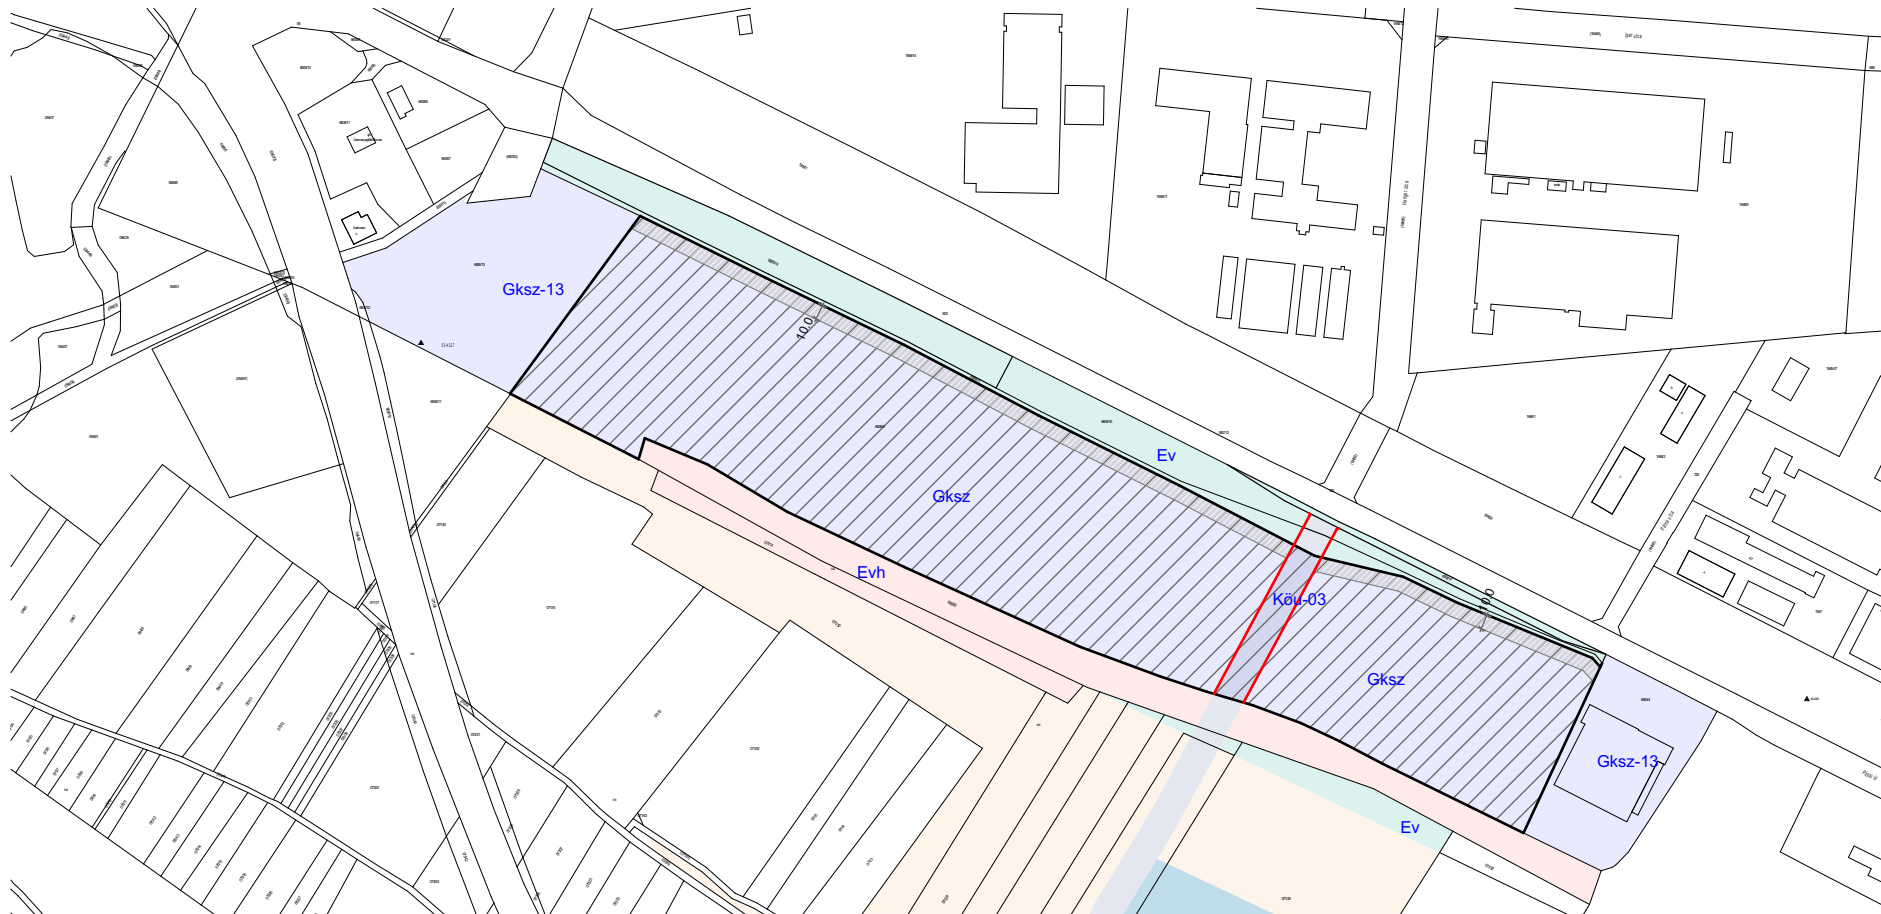Terv fázis: Meglévő állapot	Rajz neve: Helyszíni fotó	M05f
Helyszín: Belterület, 6606/6. hrsz	Dátum: 2022. január Méretarány:	

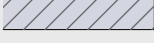

Építési övezet jele	Beépítési mód	Kialakítható legkisebb telekterület	Beépítettség legnagyobb mértéke (%)	Az épületmagasság legnagyobb mértéke (m)	Zöldfelület legkisebb mértéke (%)	 89.909 m ² teljes terület
Gksz	szabadonálló	3000	60	15	30	 6.845 m ² nem beépíthető zöldfelület
						 2.199 m ² útterület

szabályozási vonal

Projekt adatok			Terv adatok		
Megrendelő: Németh - Szabó Tímea 5668 Nagybánhegyes, István király utca 45.	Tárgy: TELEPÍTÉSI TANULMÁNYTERV a Veszprém 6606/6. helyrajzi számú ingatlan fejlesztéséhez		Terv fázis: Tervezett állapot	Rajz neve: Módosítási javaslat	Rajz száma:
Tervező: Lamos Péter , okleveles építésszámológ, E19-0439 peter.lamos@veszprem2030.hu, 20-4438581	Szabó Ágnes, okleveles építésszámológ, E19-0439 agnes.szabo@veszprem2030.hu, 20-4165955		Helyszín: Belterület, 6606/6. hrsz	Dátum: 2022. január	Méretarány: 1:5000
					T01



64,148 m² 2,199 m² 23,561 m² Összesen: 89,908 m²

Projekt adatok

Megrendelő: Németh - Szabó Tímea 5668 Nagybánhegyes, István király utca 45.	Tárgy: TELEPÍTÉSI TANULMÁNYTERV a Veszprém 6606/6. helyrajzi számú ingatlan fejlesztéséhez
Tervező: Lamos Péter , okleveles építésszámológ, E19-0439 peter.lamos@veszprem2030.hu, 20-4438581	Szabó Ágnes, okleveles építésszámológ, E19-0439 agnes.szabo@veszprem2030.hu, 20-4165955

Terv adatok


Terv fázis: Tervezett állapot	Rajz neve: Telekalakítási javaslat	Rajz száma: T02a
Helyszín: Belterület, 6606/6. hrsz	Dátum: 2022. január	Méretarány: 1:5000



Projekt adatok		Terv adatok		
Megrendelő: Németh - Szabó Tímea 5668 Nagybánhegyes, István király utca 45.	Tárgy: TELEPÍTÉSI TANULMÁNYTERV a Veszprém 6606/6. helyrajzi számú ingatlan fejlesztéséhez	Terv fázis: Tervezett állapot	Rajz neve: Telekalakítási javaslat	Rajz száma: T02b
Tervező: Lamos Péter, okleveles építésszámológ, E19-0439 peter.lamos@veszprem2030.hu, 20-4438581	Szabó Ágnes, okleveles építésszámológ, E19-0439 agnes.szabo@veszprem2030.hu, 20-4165955	Helyszín: Belterület, 6606/6. hrsz	Dátum: 2022. január	
			Méretarány: 1:5000	



Projekt adatok		Terv adatok		
Megrendelő: Németh - Szabó Tímea 5668 Nagybánhegyes, István király utca 45.	Tárgy: TELEPÍTÉSI TANULMÁNYTERV a Veszprém 6606/6. helyrajzi számú ingatlan fejlesztéséhez	Terv fázis: Tervezett állapot	Rajz neve: Építési hely javaslat	Rajz száma: T03
Tervező: Lamos Péter, okleveles építésszámológ, E19-0439 peter.lamos@veszprem2030.hu, 20-4438581	Szabó Ágnes, okleveles építésszámológ, E19-0439 agnes.szabo@veszprem2030.hu, 20-4165955	Helyszín: Belterület, 6606/6. hrsz	Dátum: 2022. január	
			Méretarány: 1:5000	

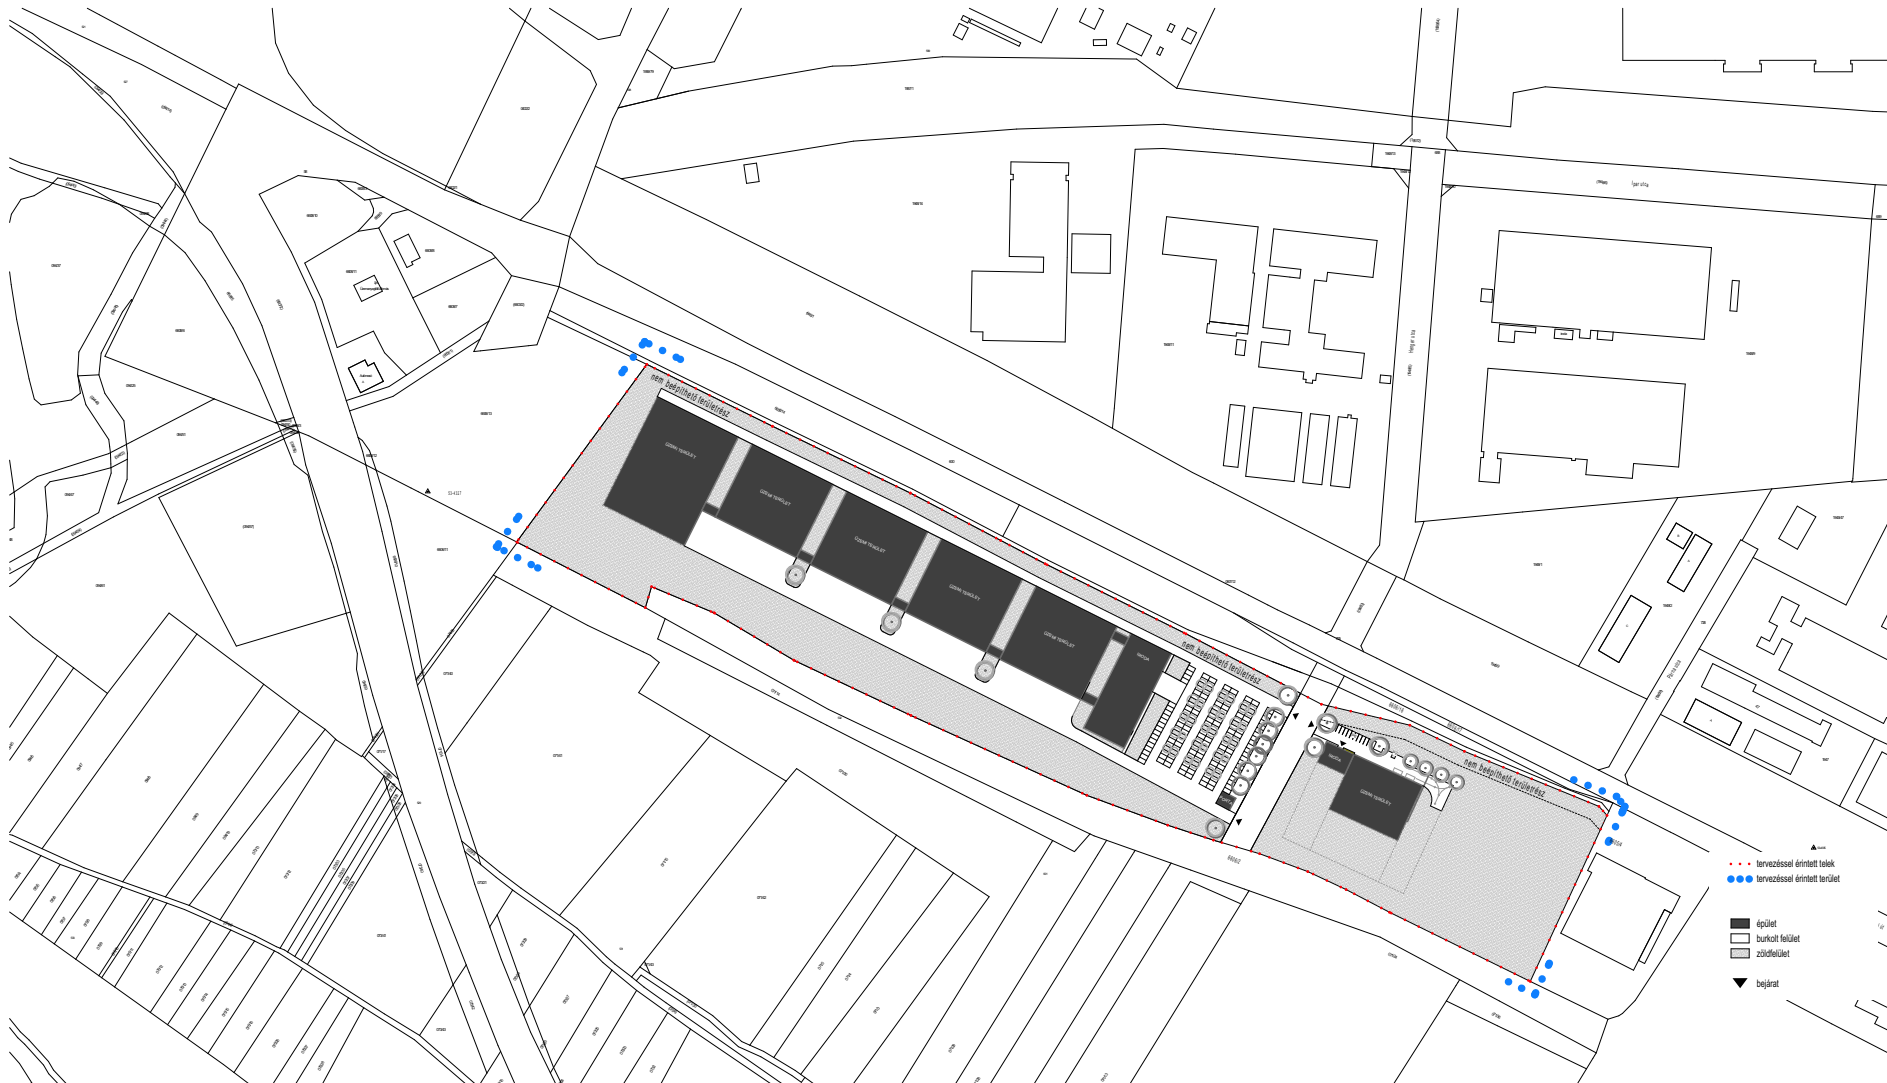

Projekt adatok

Megrendelő:
Németh - Szabó Tímea
5668 Nagybánhegyes, István király utca 45.

Tárgy:
TELEPÍTÉSI TANULMÁNYTERV
a Veszprém 6606/6. helyrajzi számú ingatlan fejlesztéséhez

Tervező:
Lamos Péter, okleveles építésszámológép, E19-0377
peter.lamos@veszprem2030.hu, 20-4438581

Szabó Ágnes, okleveles építésszámológép, E19-0439
agnes.szabo@veszprem2030.hu, 20-4165955

Terv adatok

Terv fázis:
Tervezett állapot

Rajz neve:
Beépítési javaslat


Helyszín:
Belterület, 6606/6. hrsz

Dátum:
2022. január

Méretarány:
1:5000

Rajz száma:

T04a

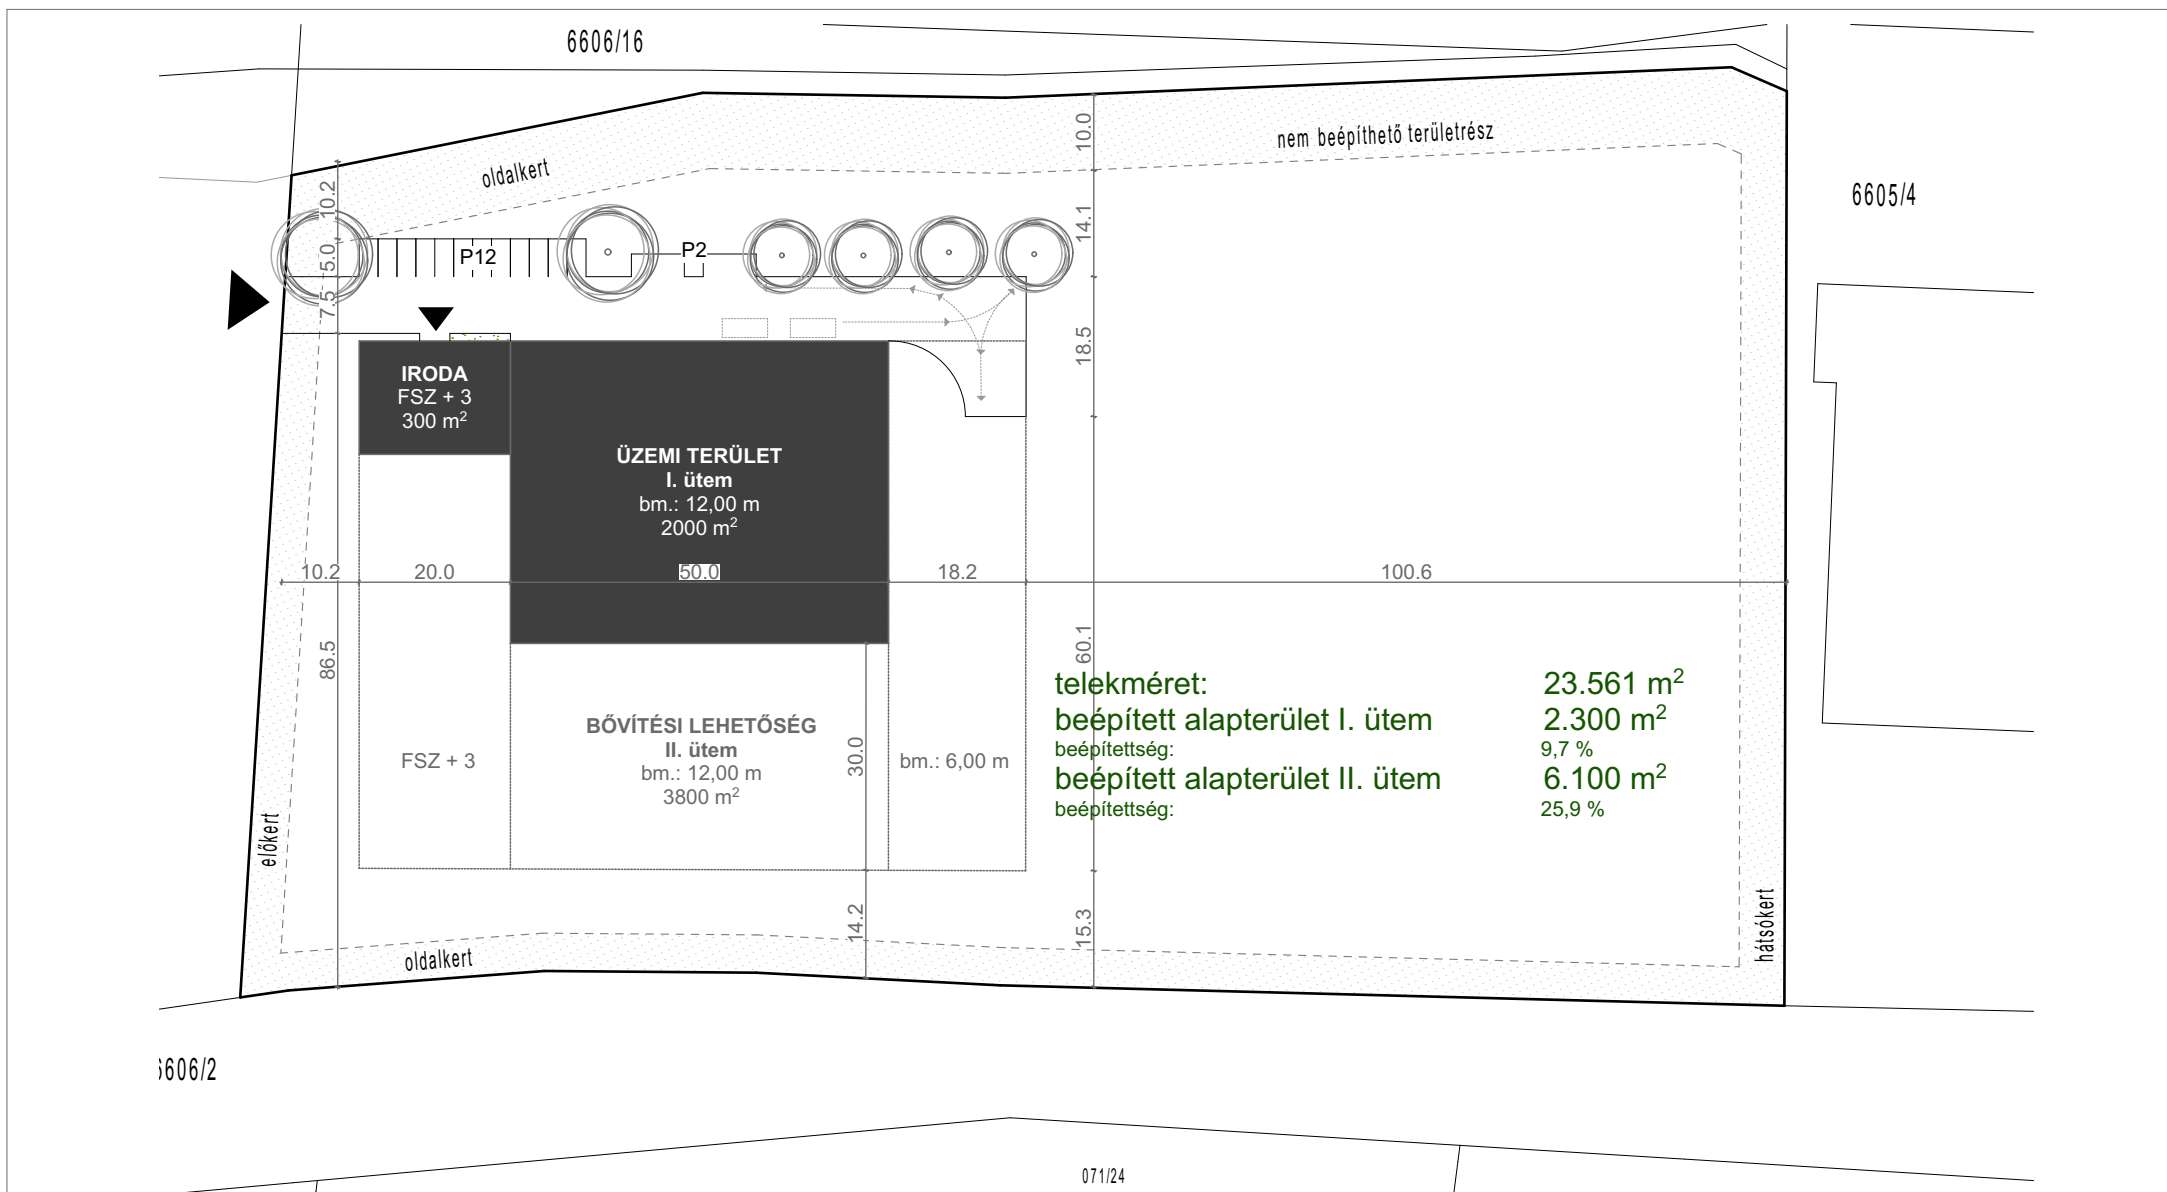

Projekt adatok		Terv adatok		
Megrendelő: Németh - Szabó Tímea 5668 Nagybánhegyes, István király utca 45.	Tárgy: TELEPÍTÉSI TANULMÁNYTERV a Veszprém 6606/6. helyrajzi számú ingatlan fejlesztéséhez	Terv fázis: Tervezett állapot	Rajz neve: Beépítési javaslat	T04b
Tervező: Lamos Péter , okleveles építésmérnök, E19-0377 peter.lamos@veszprem2030.hu, 20-4438581	Szabó Ágnes, okleveles építésmérnök, E19-0439 agnes.szabo@veszprem2030.hu, 20-4165955	Helyszín: Belterület, 6606/6. hrsz	Dátum: 2022. január	
			Méretarány: 1:1000	