



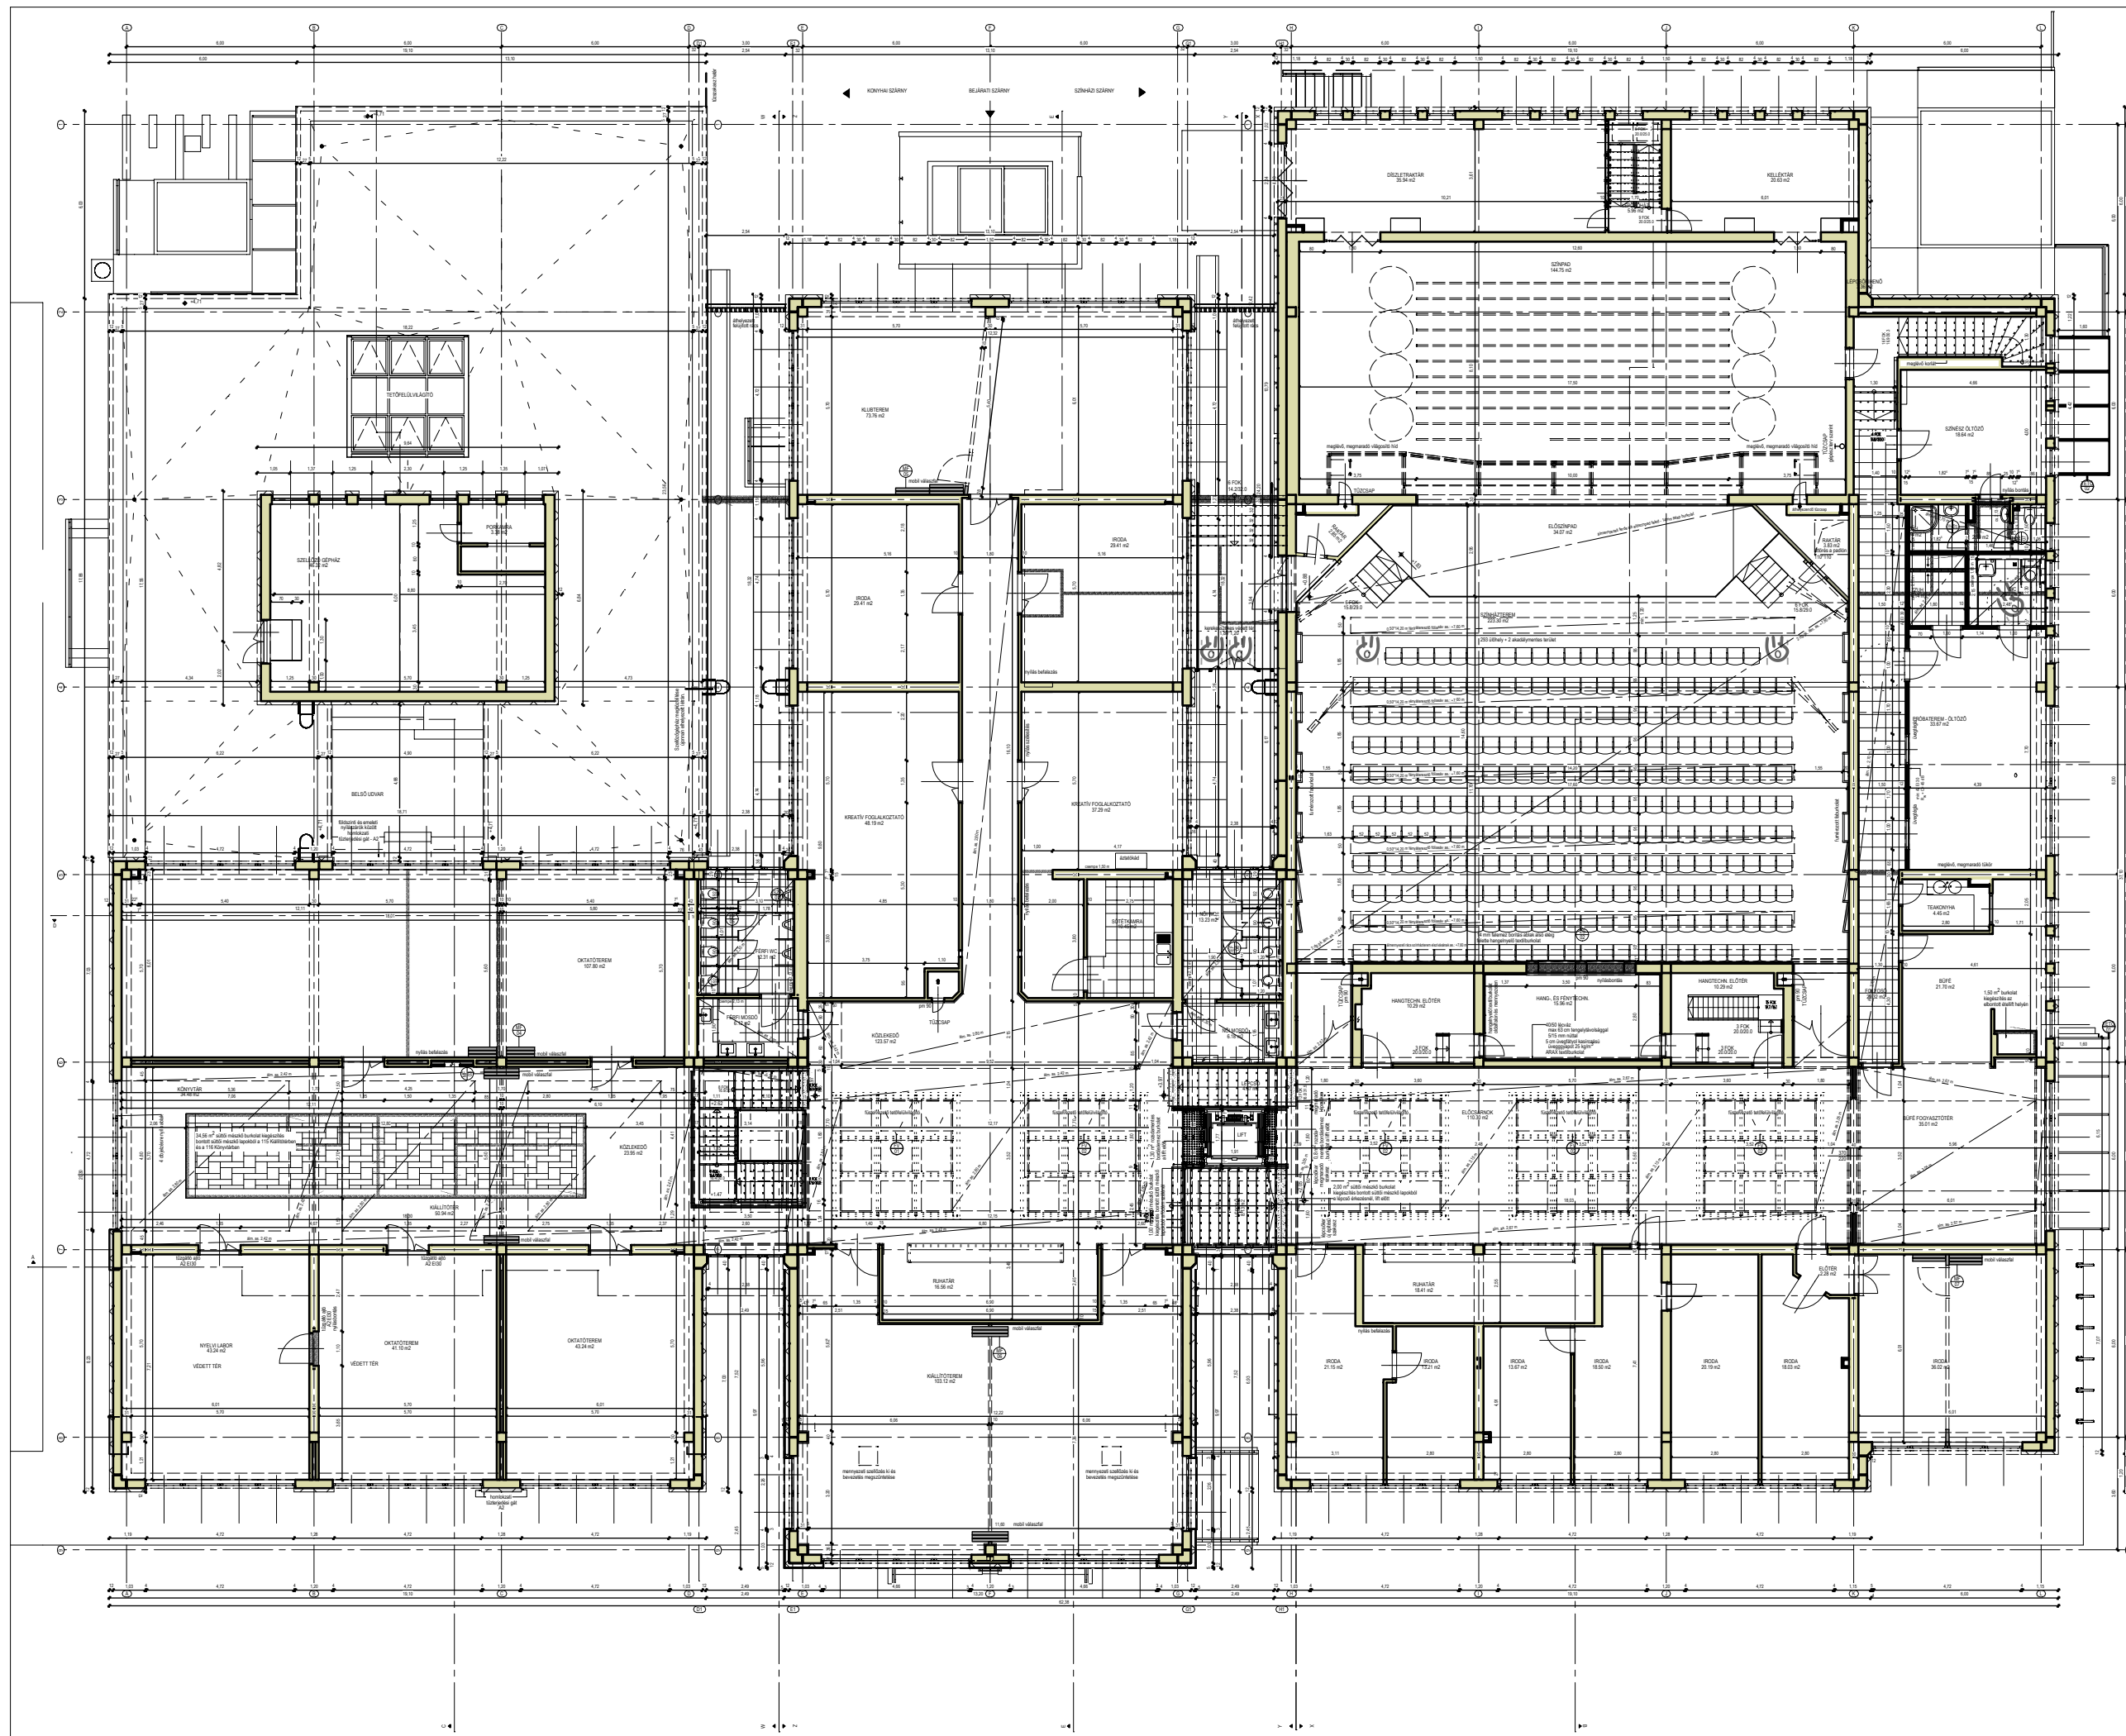

JELMAGYARÁZAT

- MEGLÉVŐ, MEGMARADÓ SZERKEZETEK
- BONTANDÓ SZERKEZETEK
- HŐSZIGETELÉS KISZELLŐZTETETT LÉGRÉS ETERNIT BURKOLAT
- HŐSZIGETELŐ RENDSZER HŐSZIGETELŐ RENDSZER A2

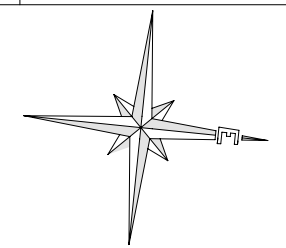

„AGÓRA VESZPRÉM” TIOP-1.2.1.A-12/1-2013-0001

Építmény : **VESZPRÉM VÁROSI MŰVELŐDÉSI KÖZPONT**
UTÓLAGOS HŐSZIGETELÉS HOMLOKZATI FELIRATOK ELHELYEZÉSE
VESZPRÉM, TÁBORÁLLÁS PARK 1.
Építtető : **VESZPRÉM MEGYEI JOGÚ VÁROS ÖNKORMÁNYZAT**
8200 VESZPRÉM, ÓVÁROS TÉR 9.

Tervfajta : **TELEPÜLÉSKÉPI BEJELENTÉS**

Eredeti tervező : **DR. ÜRÖGI JÓZSEF**

Tervező :

VeszprémBer Zrt.
Veszprémi Beruházási, Vállalkozási és Befektetési Zrt.
8200 VESZPRÉM, RADNÓTI TÉR 2/A

Építésztervező :

CSÁNYI ÉS SIMON ÉPÍTÉSZRODA KFT
8200 VESZPRÉM, HÁNCSS UTCA 15.
TEL: 88-413-860

Felelős építésztervező :

Simon Andrea
okleveles építésszámológép
É/1 19-0075

Csányi Zoltán
okleveles építésszámológép
É 19-0076

Méretarány : **1:200** Rajzszám : **É-2**

Hrsz : **3331/2** Kelt : **2013.11.**

**MÓDOSÍTOTT
EMELET ALAPRAJZ**