


VÁLTOZÁSI VÁZRAJZ

a 3057/90 helyrajzi számú földrészleten levő épület
önálló ingatlanná alakításával összefüggő változásról

Méretarány: 1:2000

Címkoordináták		
8	564851	196200
9	564809	196188

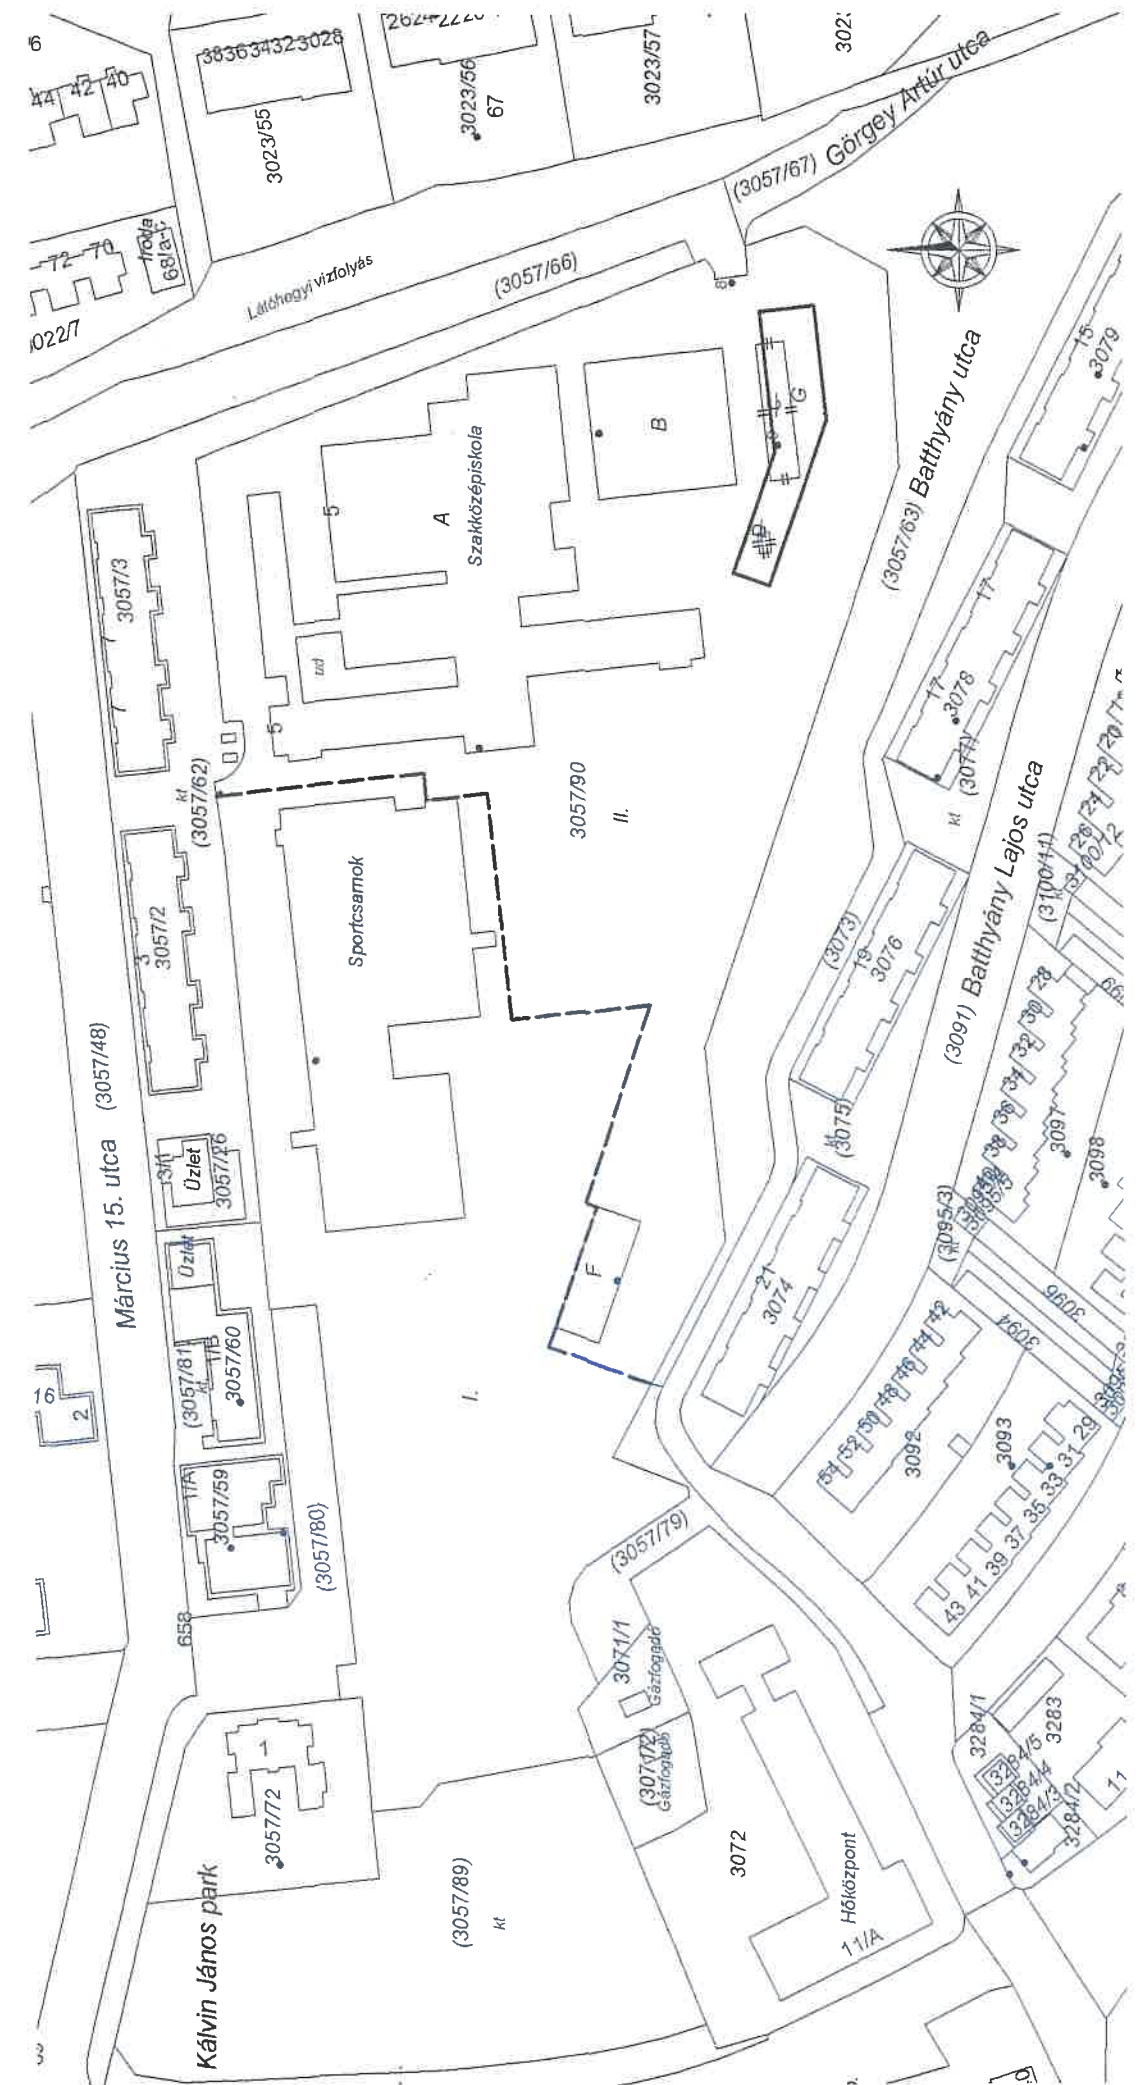

A vázrajz méretek levételére nem alkalmas.

Változás előtt						Változás után						Jegyzet
Helyrajzi szám	jel	Alrészlet műv. ág	Min.	Terület ha.m ²	AK	Helyrajzi szám	jel	Alrészlet műv. ág	Min.	Terület ha.m ²	AK	
1	2	3	4	5	6	7	8	9	10	11	12	13
3057/90		kivett, beépített terület	-	4.6900	-	3057/90		kivett, beépített terület	-	4.6900	-	
3057/90/C		kivett, tanműhely II.	-	0.0270	-	3057/90/G		kivett, oktatási és műhely épület		0.0886	-	
3057/90/D		kivett, garázs	-	0.0017	-	3057/90/ II.		földhasználati jog		2.7016		a 3057/90 hrsz. II. jelű részére a földhasználati jog a 3057/90/G hrsz. mindenkor tulajdonosát illeti meg.
Összesen:				4.6900	-					4.6900	-	

Veszprém, 2022. 03. 05. 8 - 4 47 - 2022 az állami alapadat tartalom az állami ingatlan-nyilvántartási térképi adatbázis tartalmával megegyezik. Ez a záradék a keltezésétől számított egy évig hatályos.

Készítő, minőséget tanúsító:

2022 APR 25

Nyeste Gábor
földm. ig. száma: 4296
Ing. rend. min. sz.: 1334/1993



2022 APR 25.
Veszprém, 2022. hó nap

Záradékoló:

Székely György
földm. ig. száma: 4296
Ing. rend. min. sz.: 1334/1993