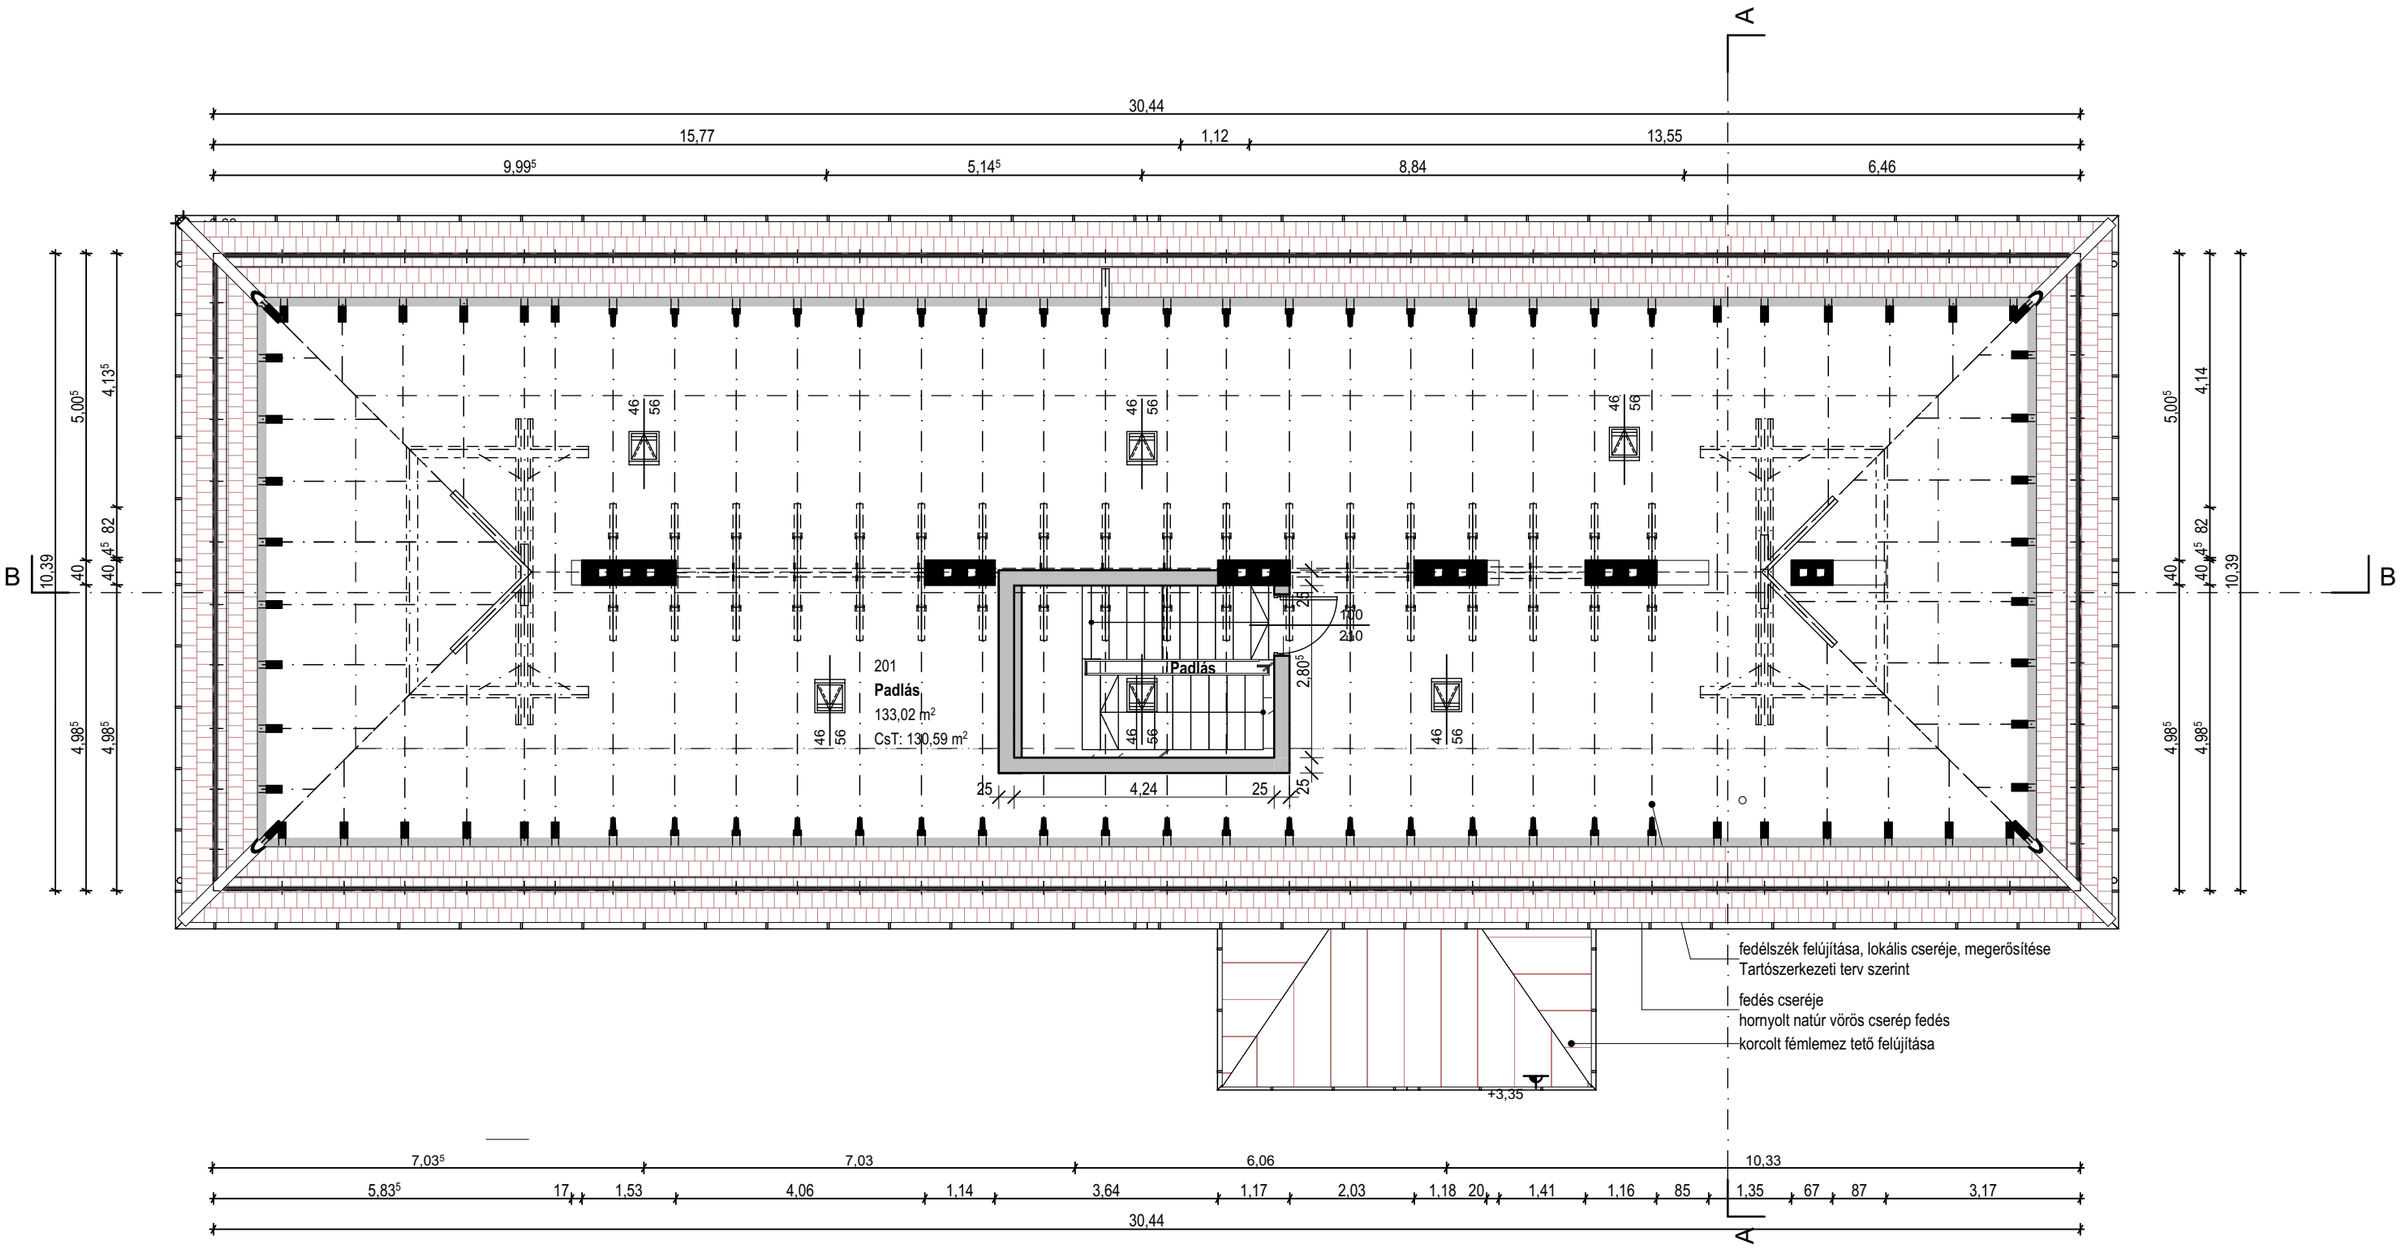

Veszprém, 3. sz. Idősek Klubja és II. sz. Gondozási Központ komplex felújítása 8200 Veszprém, Hóvirág utca 14. sz. alatti, 5569 hrsz. *VÁZLATTERV*	**Padlástér** **M=1:100**	**'B'É-05**
Építtető:	**Veszprém Megyei Jogú Város Önkormányzata** 8200 Veszprém, Óváros tér 9.	Dátum: 2024.10.
Építész tervező: Építész munkatárs:	**Varga-Szukop Gabriella** É 19-0457 Kondora László	i-quadrat építész- és mérnöki iroda kft 8200 Veszprém Balácai sor 17