


Melléklet a VUI/581-1/2025 számú határozathoz

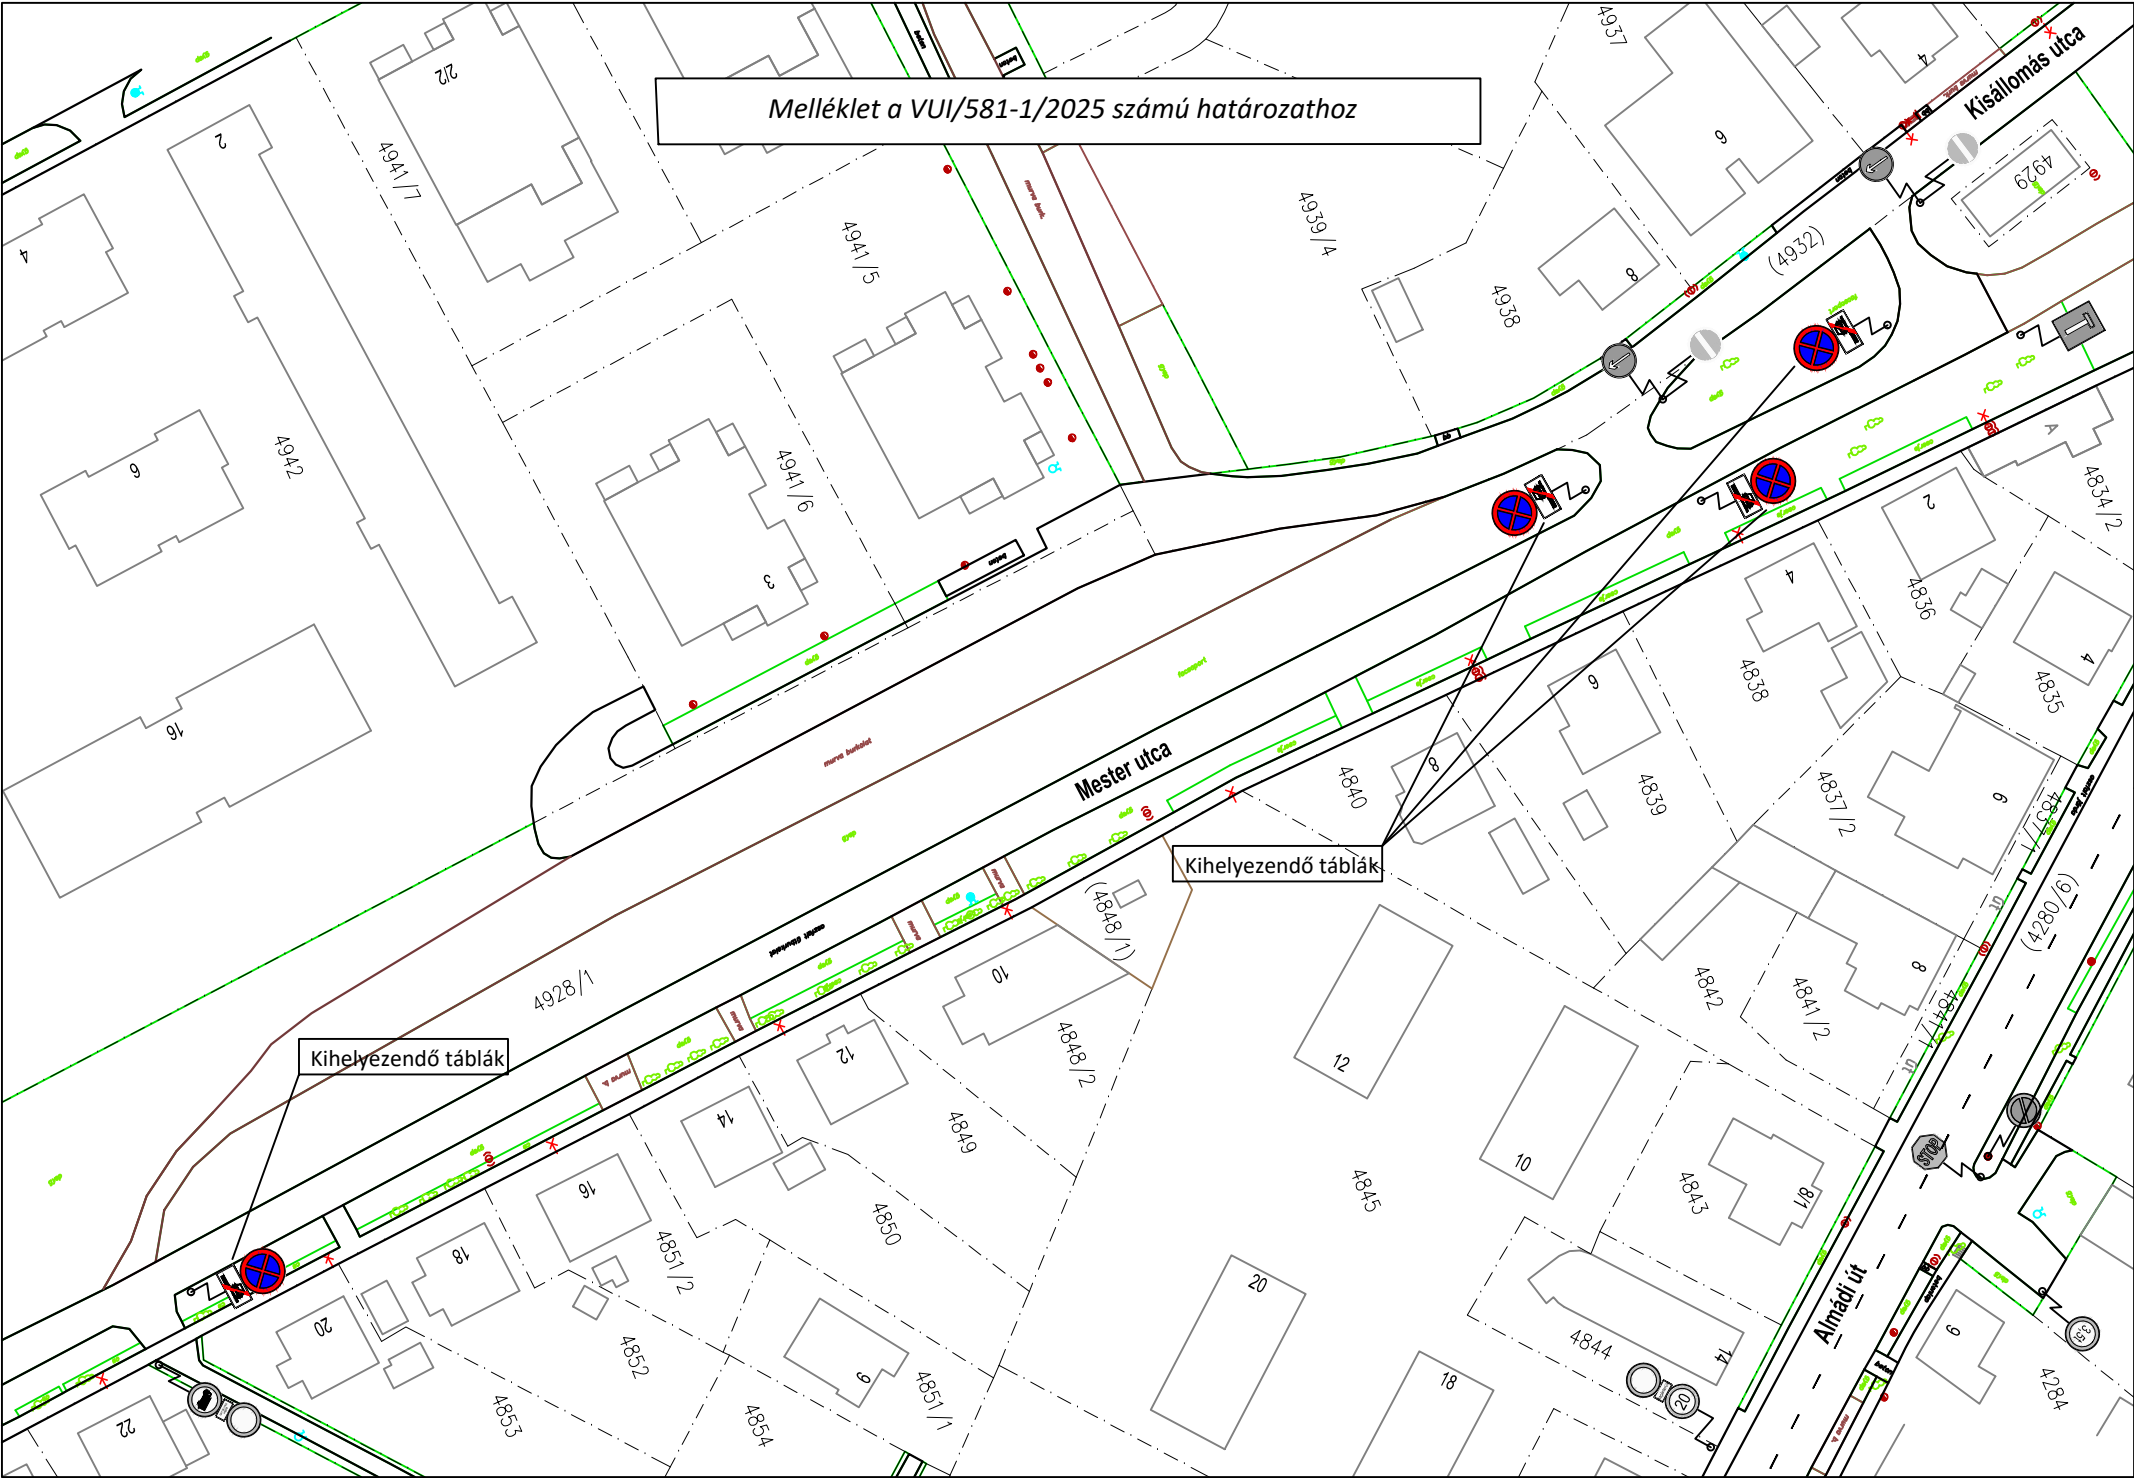

Kihelyezendő táblák

Kihelyezendő táblák