


## VÁLTOZÁSI VÁZRAJZ

a 4086/92 helyrajzi számú földrészleten földhasználati jog bejegyzéséhez

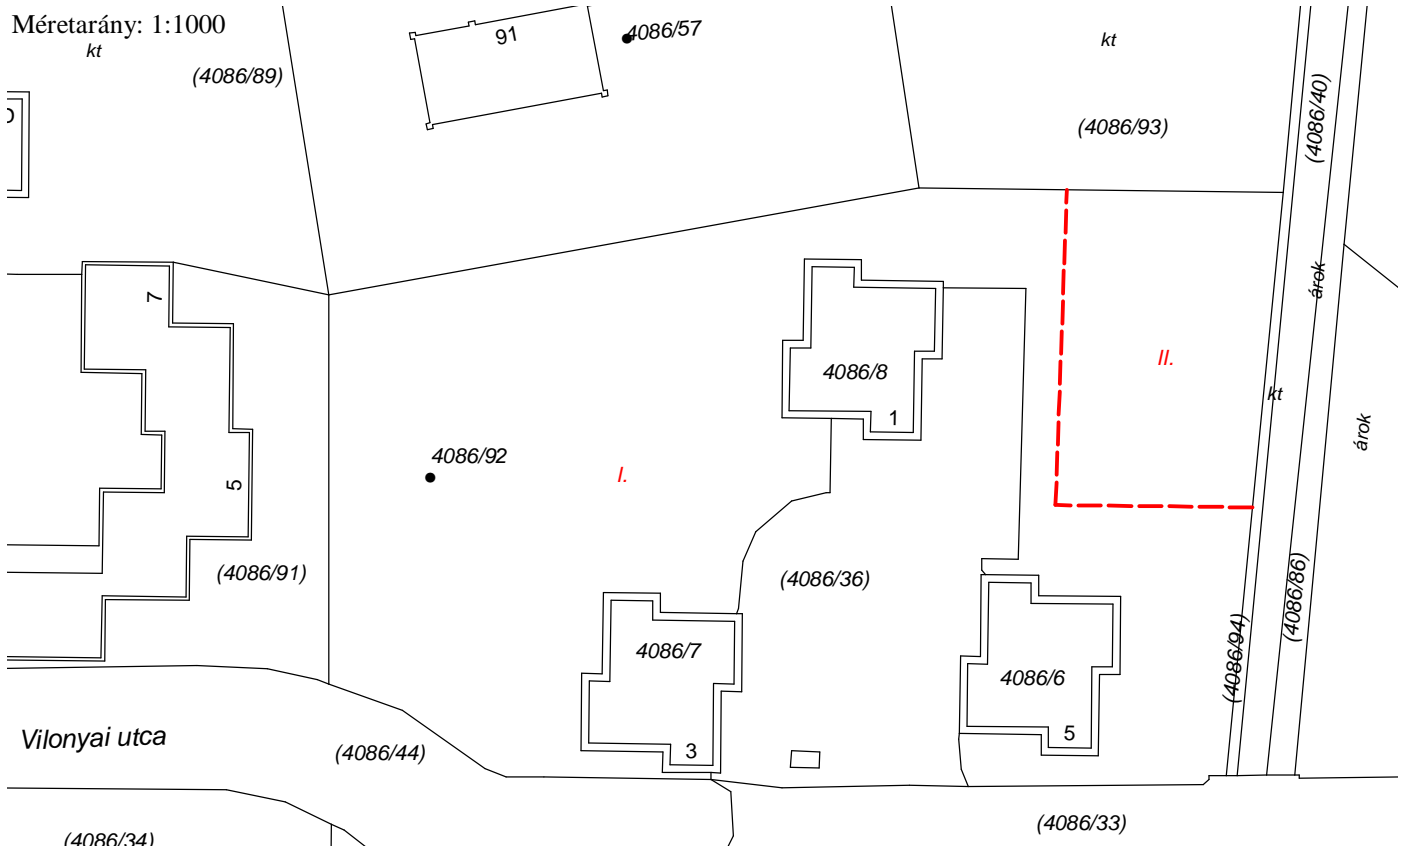

Átvezetését megelőzi a 8/566/2025 iktatási számú vázrajz

A vázrajz méretek levételére nem alkalmas.

Változás előtti állapot					Változás utáni állapot							Jegyzet	
Helyrajzi szám	Alrészlet		Min. ó	Terület ha.m <sup>2</sup>	AK	Helyrajzi szám	Alrészlet		Min. ó	Terület ha.m <sup>2</sup>	AK		Szolgalmi és egyéb jogok
	jel	műv. ág					jel	műv. ág					
1	2	3	4	5	6	7	8	9	10	11	12	13	14
4086/92		kivett beépítetlen terület		0.6078	-	4086/92		kivett beépítetlen terület		0.6078	-	A 4086/92 hrsz.-ú földrészlet II. jelű, 1194 m <sup>2</sup> területű részére a földhasználati jog az okiratban megjejlte(ke)t illeti meg.	
Összesen:				0.6078	-					0.6078	-		

A használati jog megállapítása  
akarataunknak megfelelően történt:

.....

.....

.....

.....

.....

Készült: Veszprém, 2025. 09. 09.

Nyeste Gábor

készítő, minőségtanúsító

Ing. rend. min. sz.: 1334/1993

Földmérő ig.sz. szám: 10867

NYESTE GÁBOR  
Ing. rend. sz.: 1334/93  
Terv. eng. sz.: GD1/19-0185Az állami alapadat tartalom az állami ingatlan-nyilvántartási  
térképi adatbázis tartalmával megegyezik.

Ez a záradék a keltezésétől számított egy évig hatályos.

Veszprém, 2025. .... hó ..... nap

P.H.

Vizsgáló