

T. G. S. 3 Zrt.

2700 Cegléd, Bedeszléi utca 5.

Munka száma: 2023-103/5-STR

VESZPRÉM

belterület


Adatsz.ügysz.: 2-86/2023

## VÁLTOZÁSI VÁZRAJZ

az 5290/224, 5290/228, 5290/232, 5290/240, 5291/18, 5316

helyrajzi számú földrészletek újraosztásáról

Méretarány 1:1000

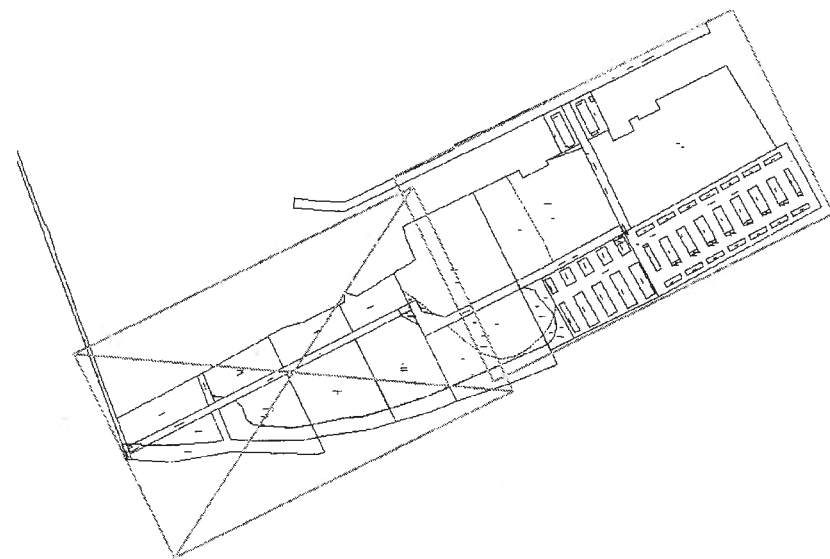

Átnézeti rajz

1.lap

A változás akaratunknak megfelelően történt:

8-1985-2023

E: 230/2023

A vázrajz méretek levételére nem alkalmas.

A vázrajz a területkimutatással együtt érvényes!

Cegléd, 2023. november 6.

Készítő/ Minőséget tanúsító:

POÓS VIKTOR  
földmérő, ingatlanrendező  
poosviktor@gmail.com  
Ing.rend.min.sz.: 2308/2017


Poós Viktor  
földmérő ig.sz.: 6708  
Ing.rend.min.sz.: 2308/2017


A helyrajzi számozás és a területszámítás helyes. Ez a záradék a keltezésétől számított egy évig hatályos.

Veszprém, 2023. 2023 NOV 3 0. hó.....nap



Vizsgáló: Lantos András  
Ing.rend.min.sz.: 2350/2019

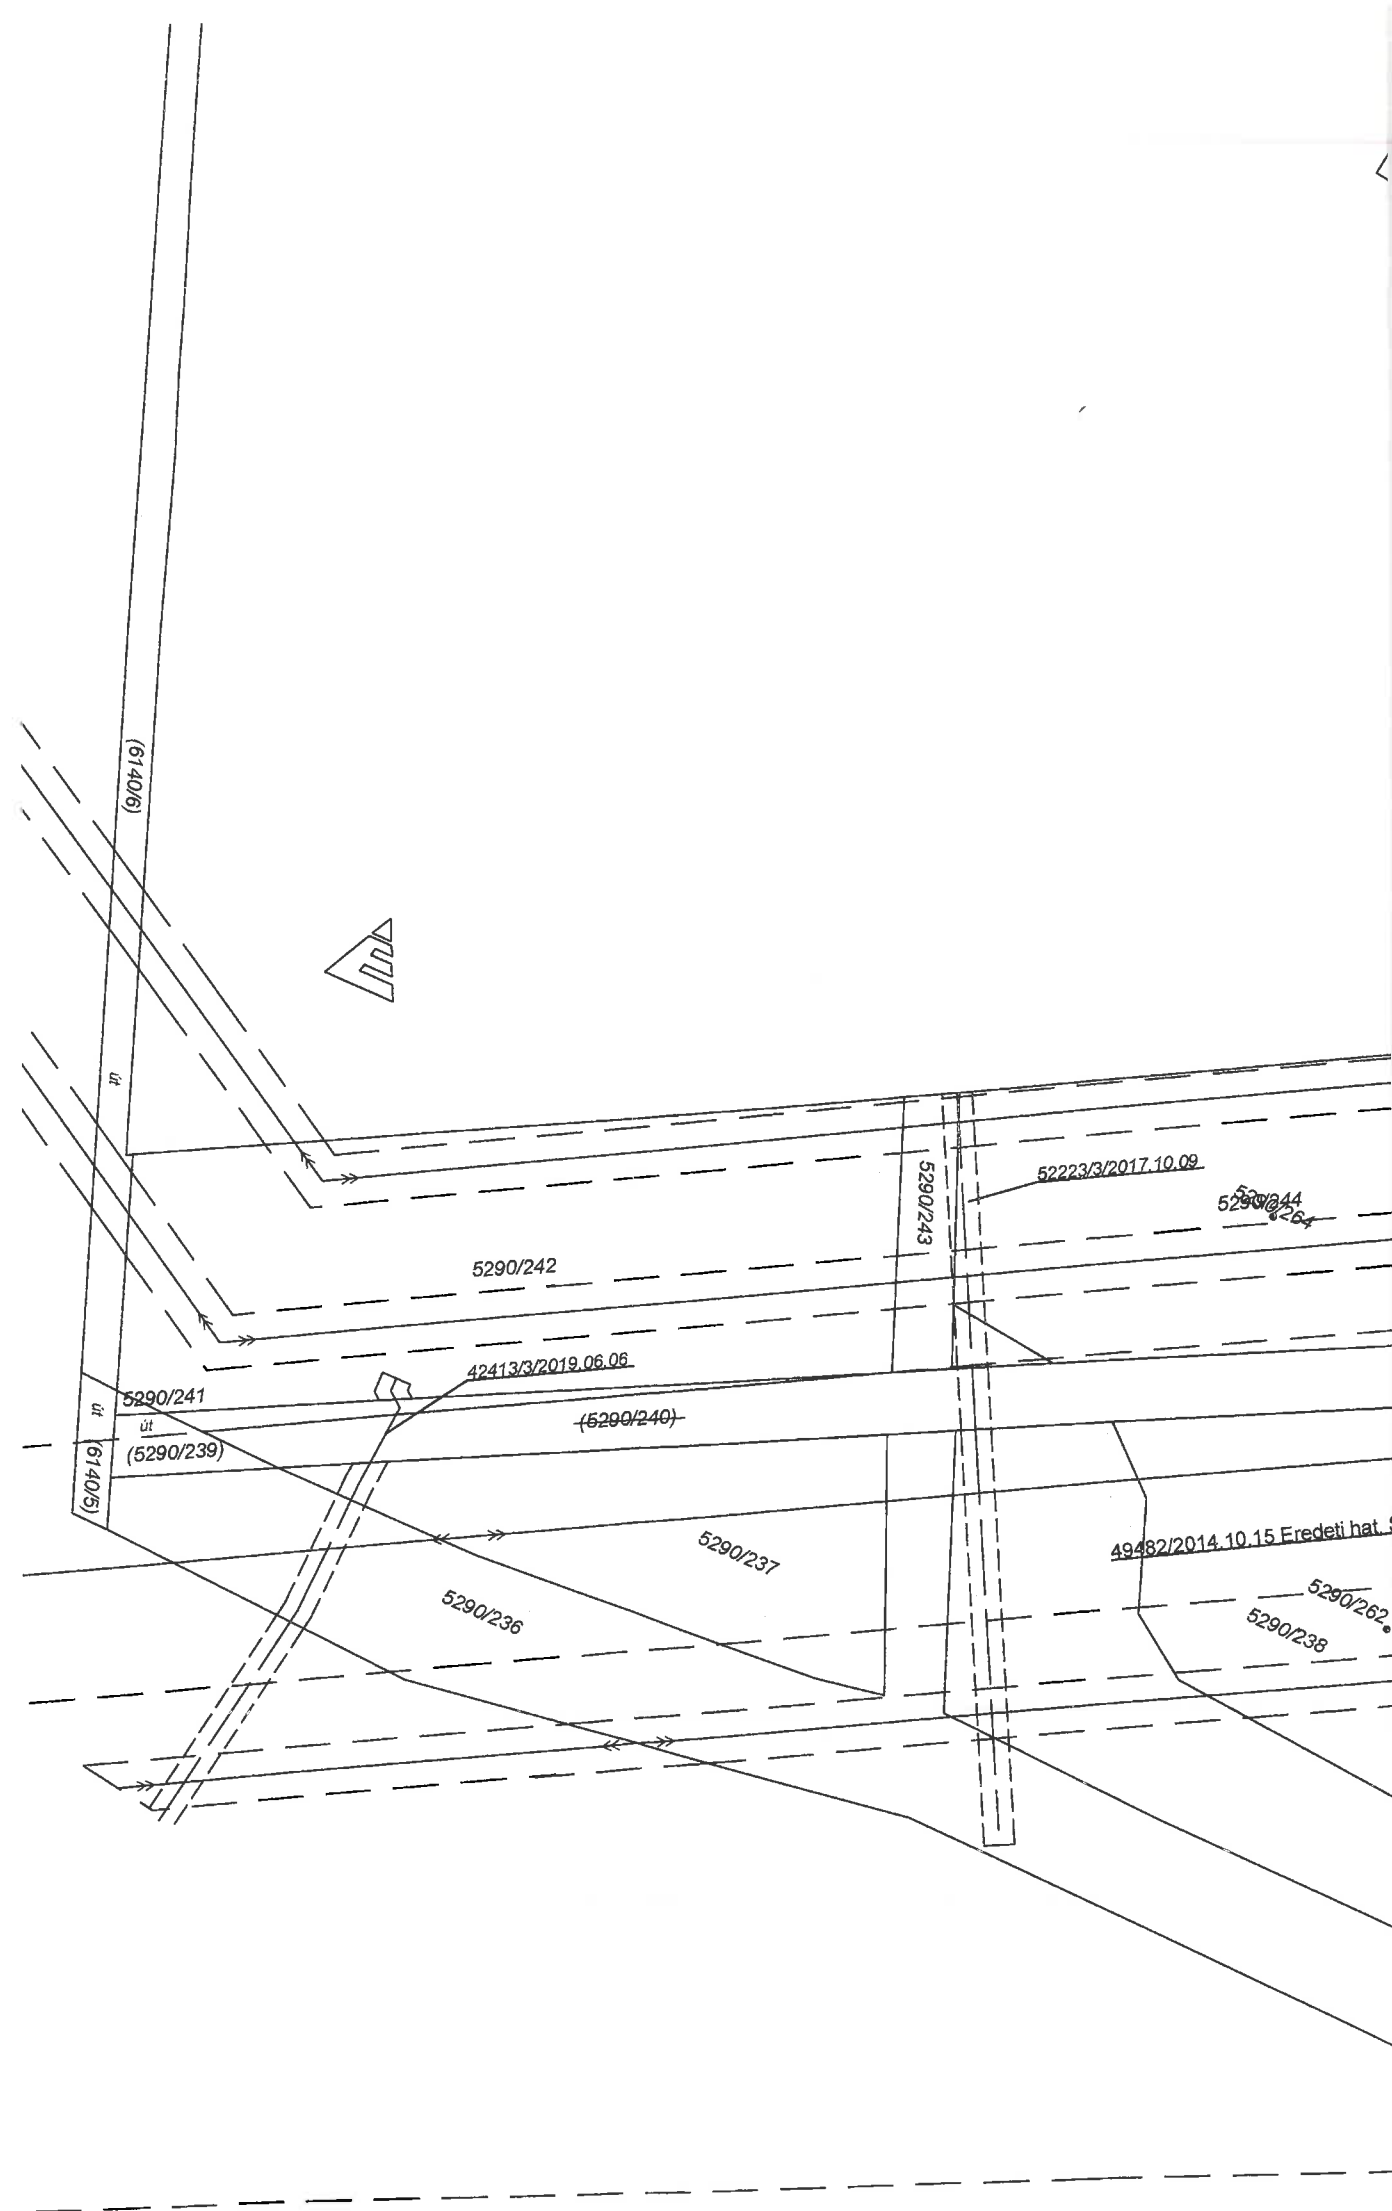

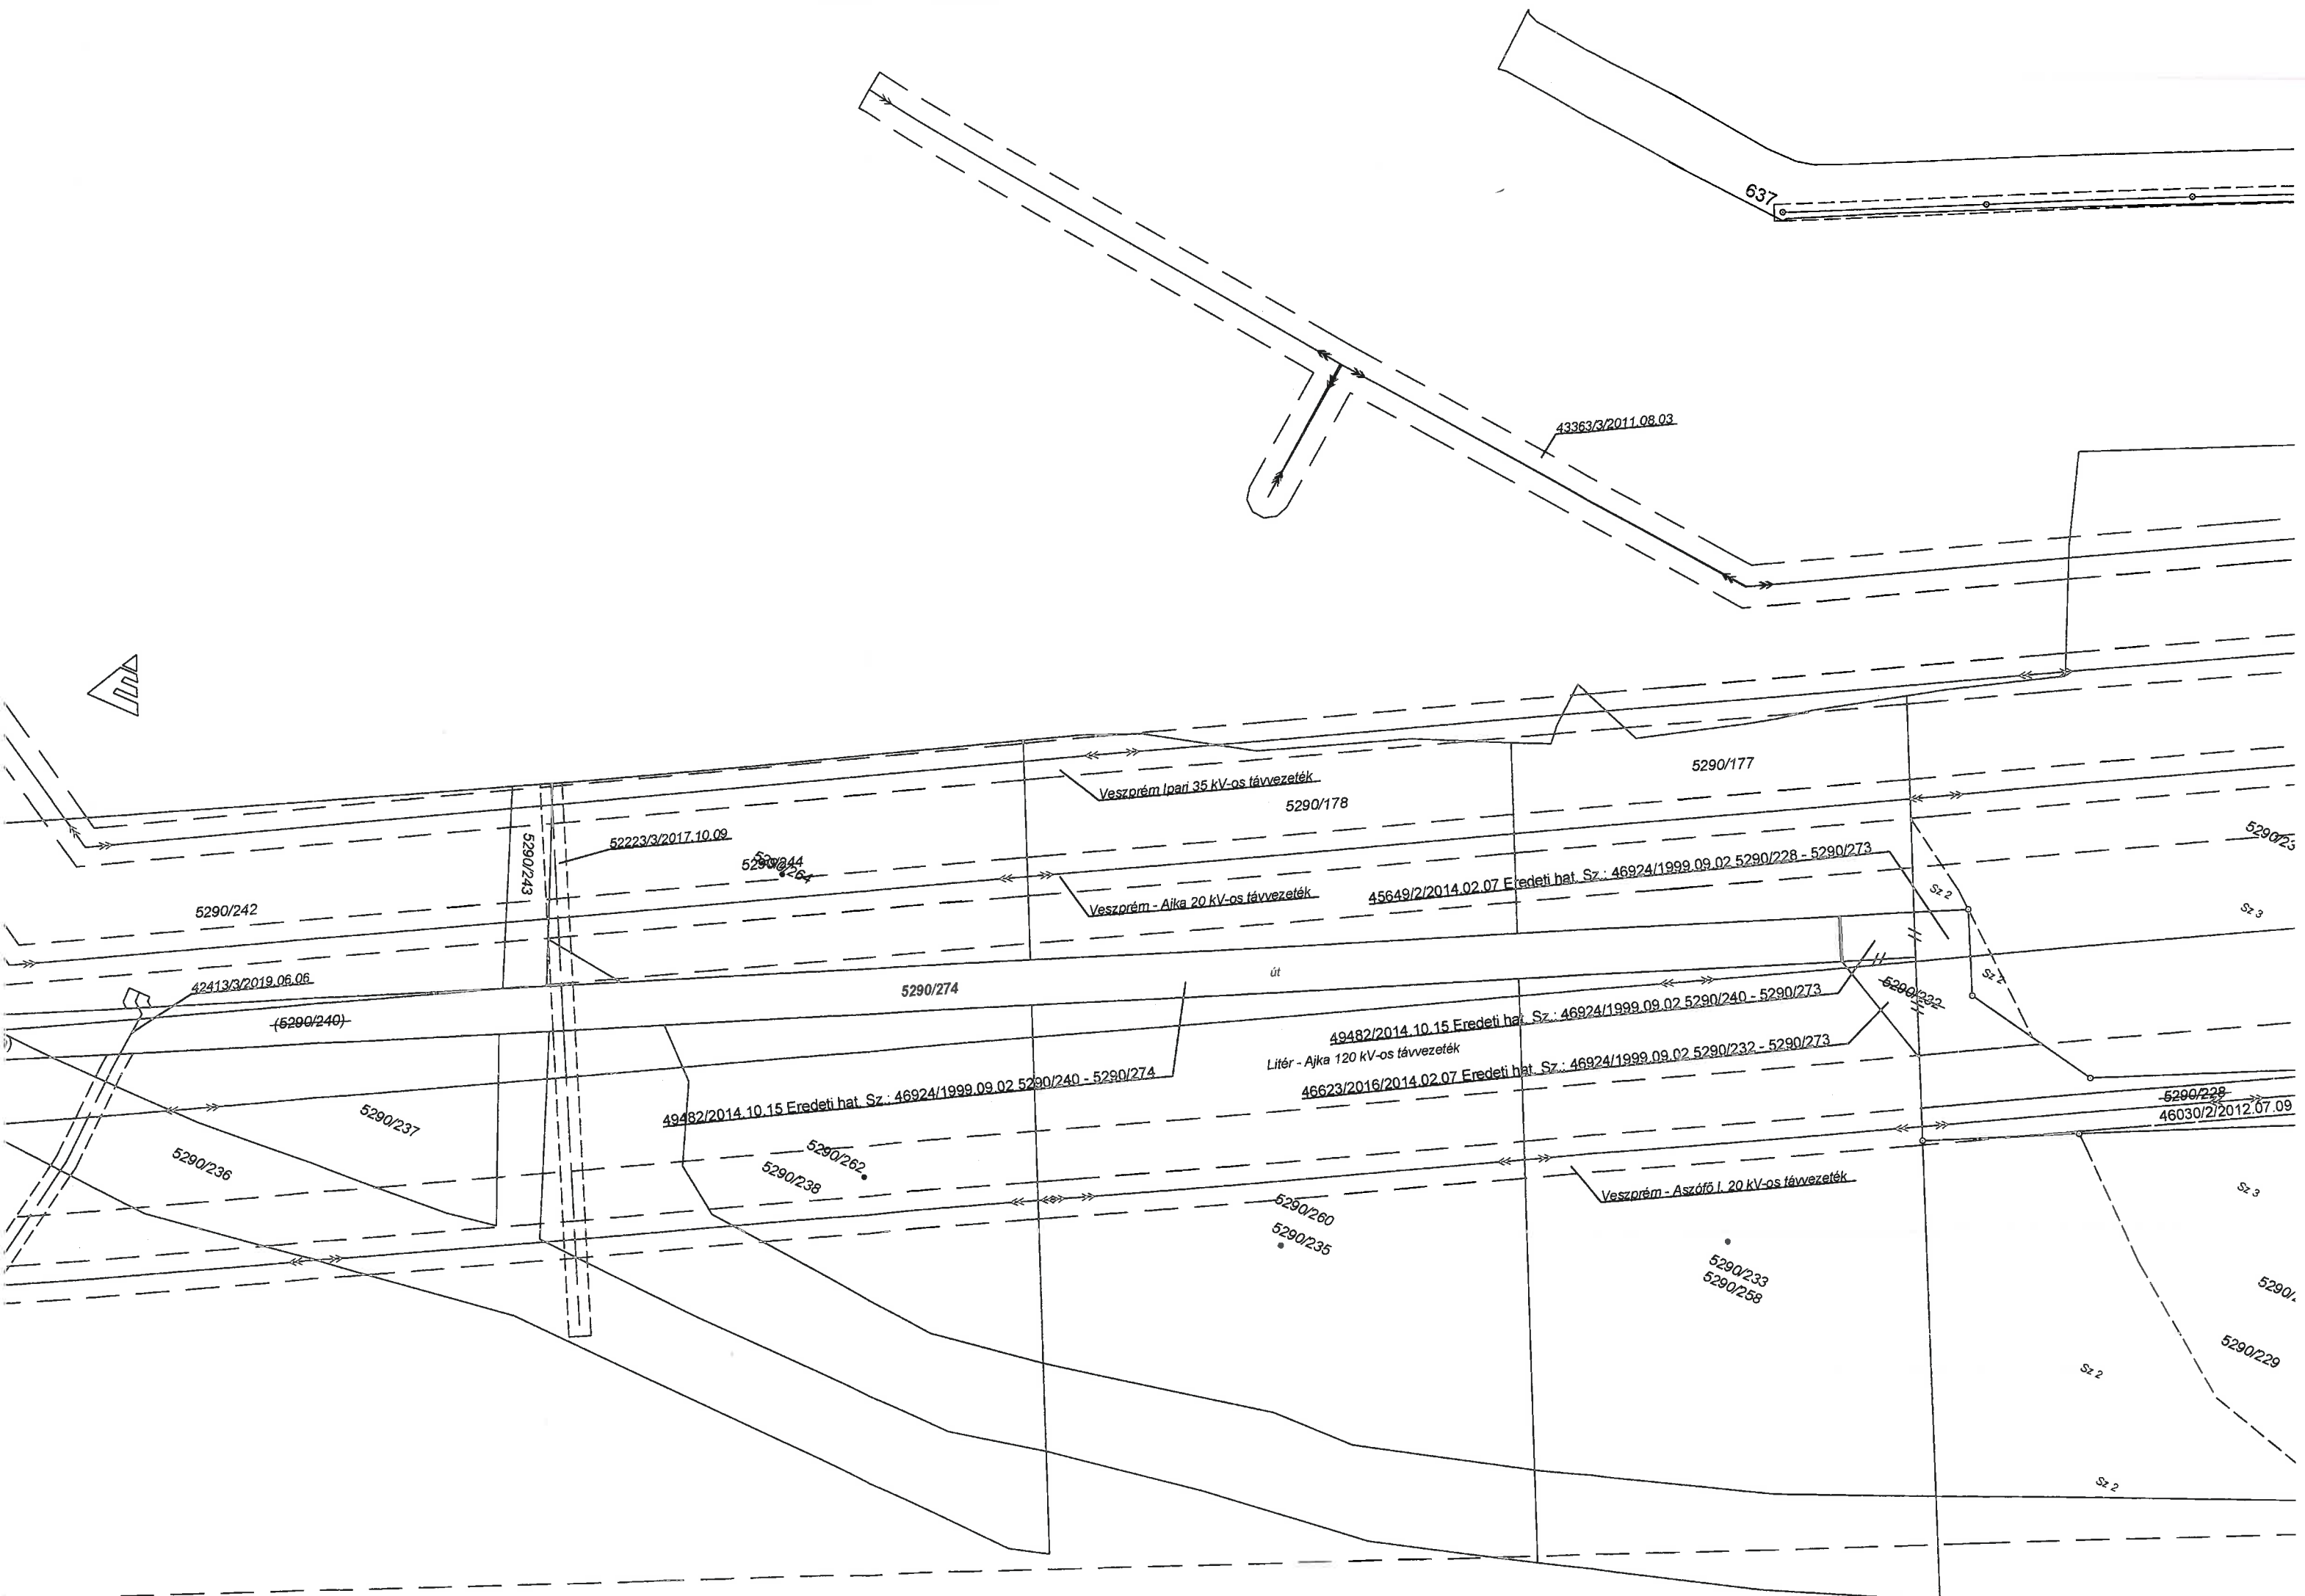

T. G. S. 3 Zrt.

2700 Cegléd, Bedeszl útca 5.

Munka száma: 2023-103/5-STR

VESZPRÉM

belterület


Adatsz.ügysz.: 2-86/2023

## VÁLTOZÁSI VÁZRAJZ

az 5290/224, 5290/228, 5290/232, 5290/240, 5291/18, 5316

helyrajzi számú földrészletek újraosztásáról

Méretarány 1:1000

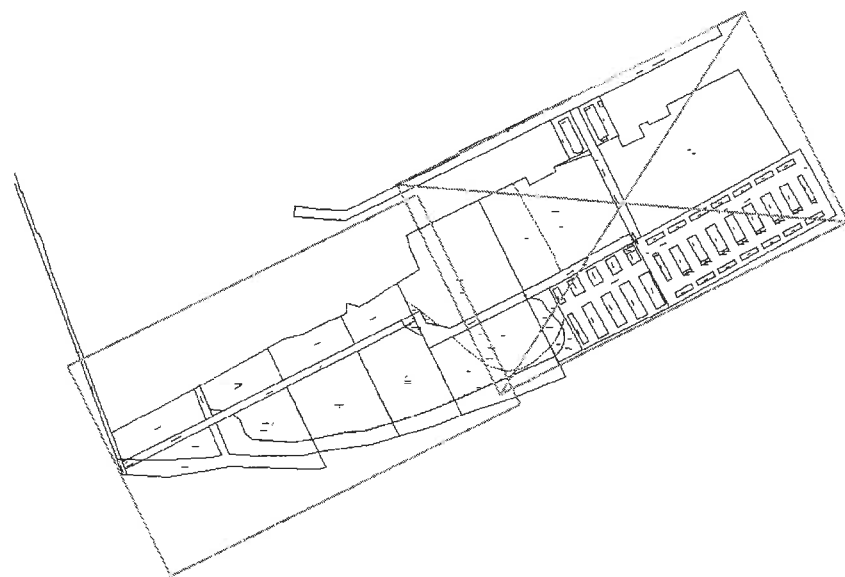

Átnézeti rajz

## 2.lap

A változás akaratunknak megfelelően történt:

8-1985-2023

E: 230/2023

A vázrajz méretek levételére nem alkalmas.

A vázrajz a területkimutatással együtt érvényes!

A helyrajzi számozás és a területszámítás helyes. Ez a záradék a keltezésétől számított egy évig hatályos.

Veszprém, 2023. 2023 NOV 30. nap

Vizsgáló: Lantos Andras  
Ingatlanrendező  
földmérő min. sz.: 2350/2019

POÓS VIKTOR  
földmérő, ingatlanrendező  
poosviktor@gmail.com  
Ing.rend.min.sz.: 2308/2017

Poós Viktor  
földmérő ig.sz.: 6708  
Ing.rend.min.sz.: 2308/2017

