


- VZ** vízellátás
CSV csapadékvíz
SZV szennyvíz
E elektromos ellátás
G gázellátás
TK távközlés
V villamos földkabel

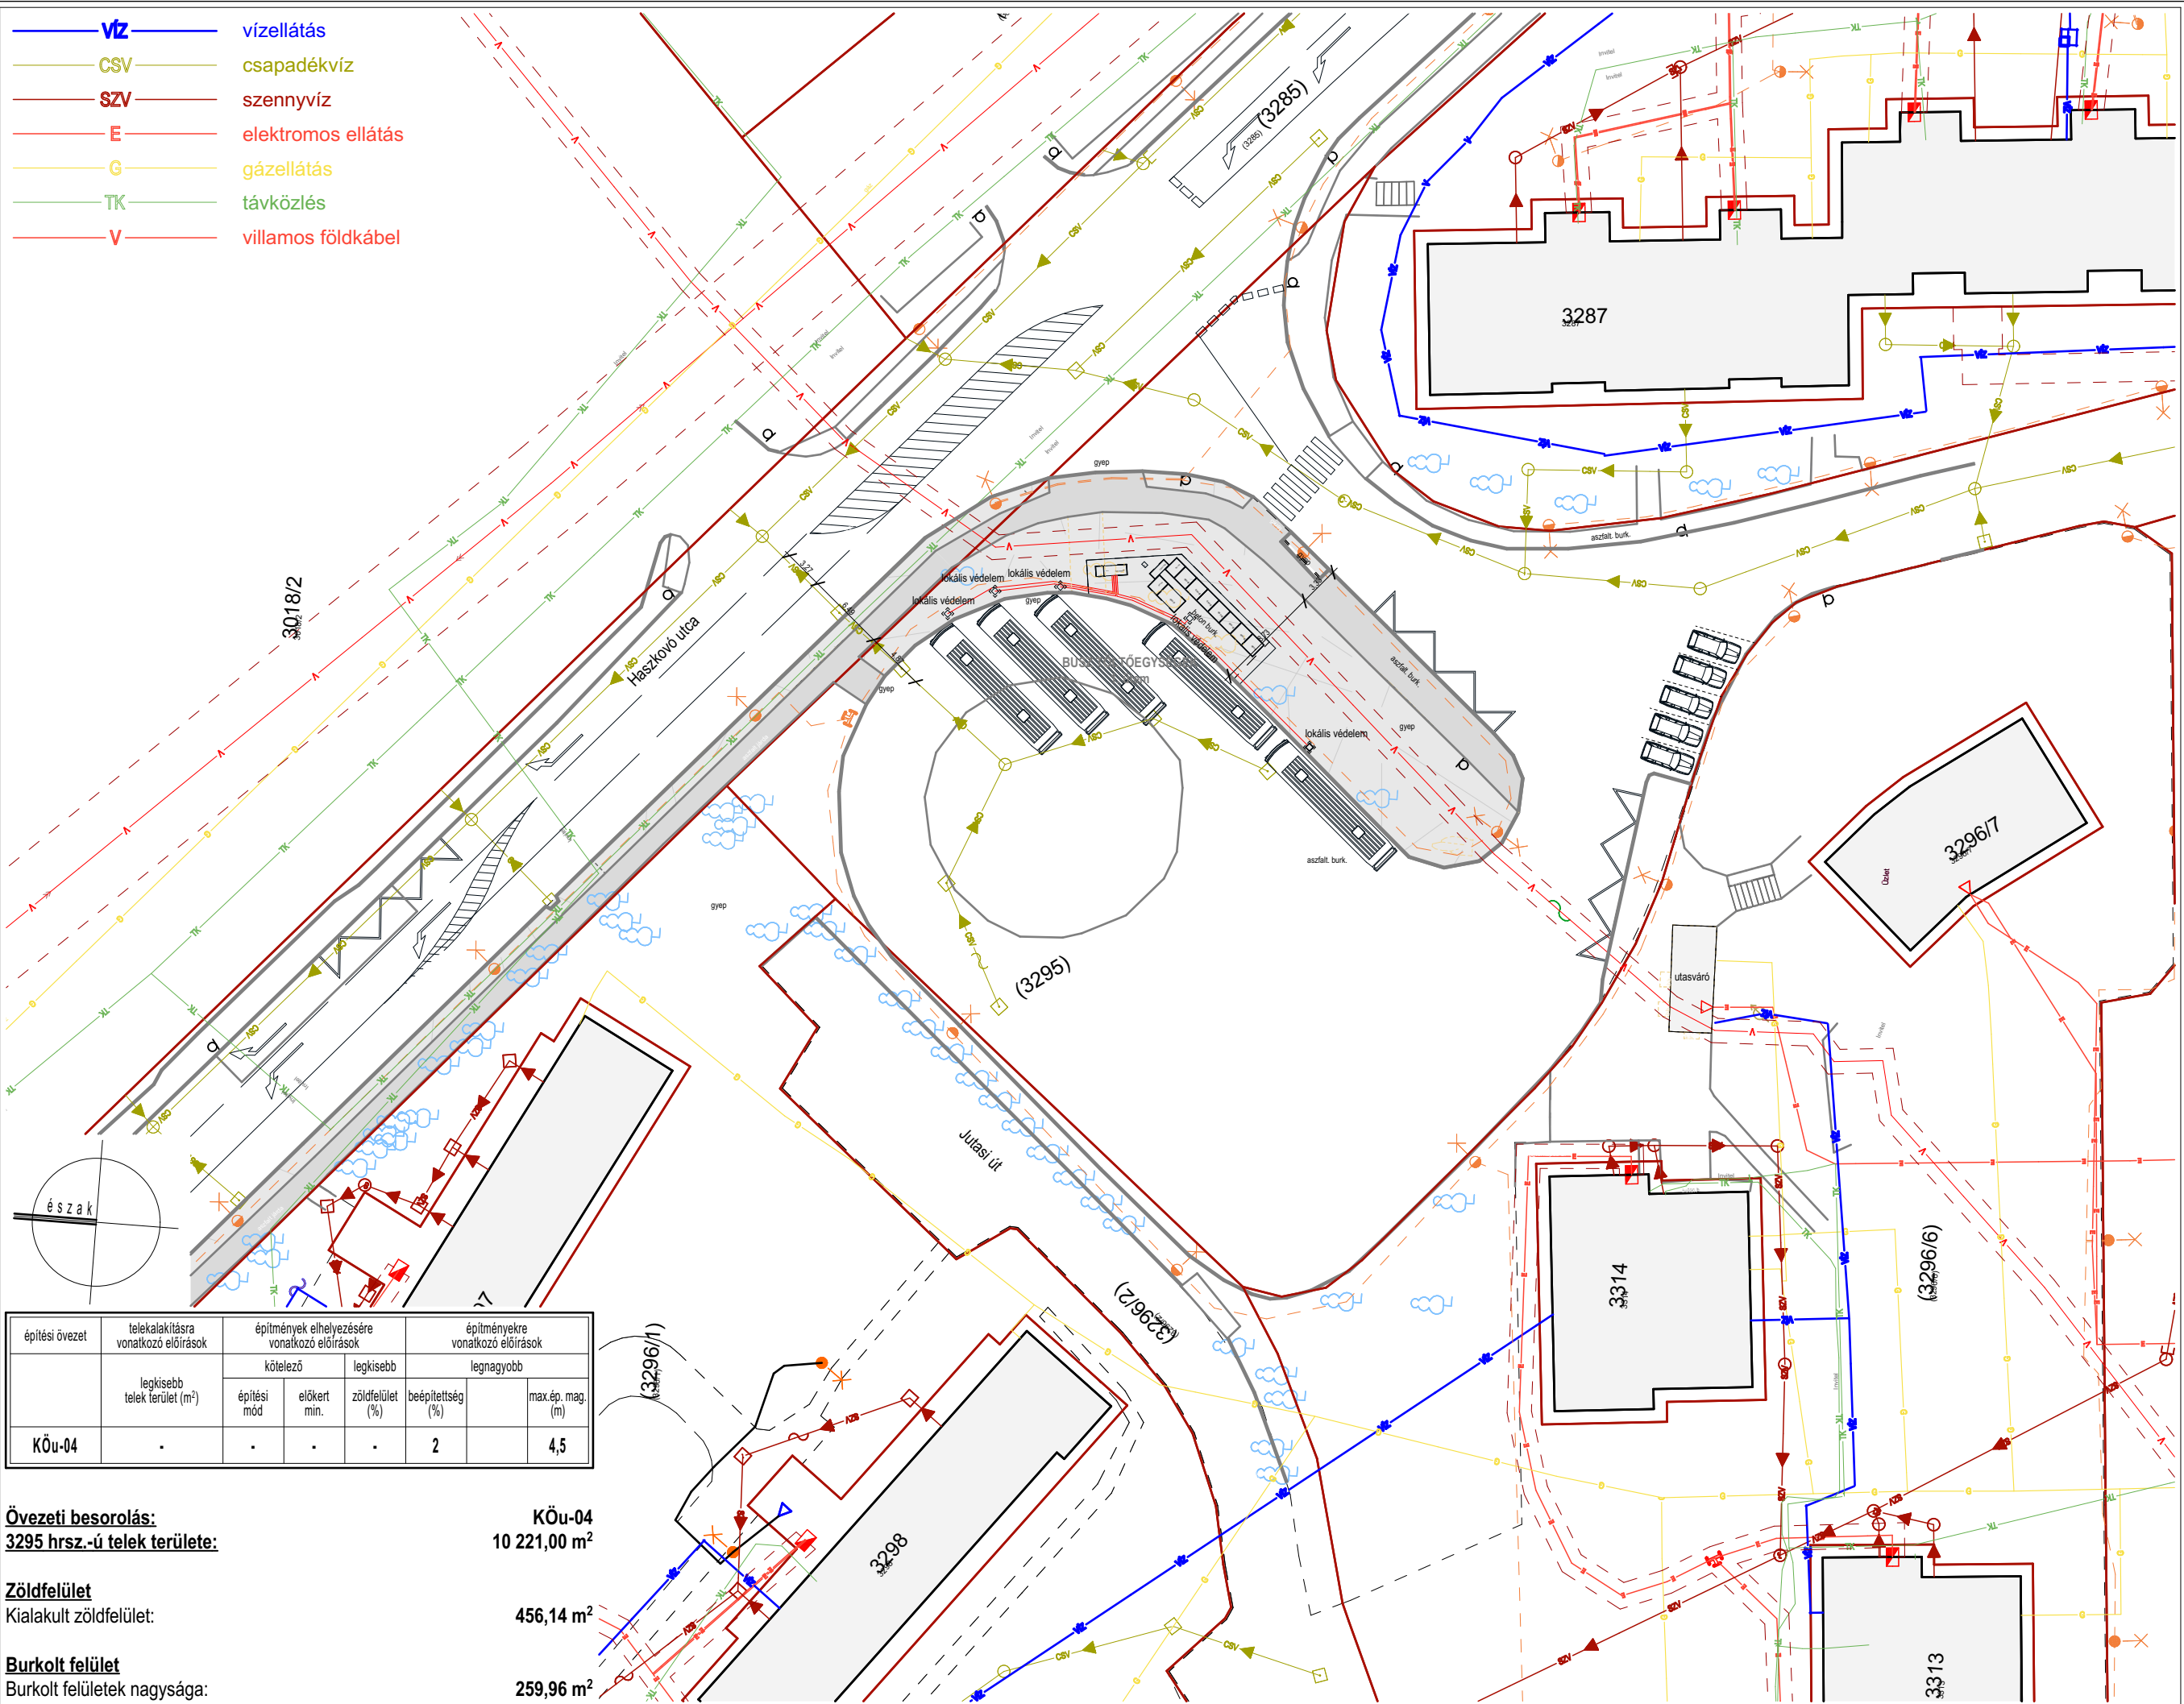

építési övezet	telekalakításra vonatkozó előírások	építmények elhelyezésére vonatkozó előírások				építményekre vonatkozó előírások	
		kötelező		legkisebb		legnagyobb	
	legkisebb telek terület (m²)	építési mód	előkert min.	zöldfelület (%)	beépítettség (%)		max.ép. mag. (m)
KÖu-04	2		4,5

Övezeti besorolás:
3295 hrsz.-ú telek területe:

Zöldfelület
Kialakult zöldfelület:

Burkolt felület
Burkolt felületek nagysága:

KÖu-04
10 221,00 m²

456,14 m²

259,96 m²

Megrendelő:



V-BUSZ Kft.

8200 Veszprém, Házgyári út 1.

Tervező:



Veszprémterv Kft.

8200 Veszprém, Jutasi út 21.
Tel.: (30) 211 0007

Munka megnevezése:

**HASZKOVÓ FORDULÓ
ÁTALAKÍTÁSÁNAK KOMPLEX
TERVEZÉSE A ZÖLD BUSZ
PROGRAM KERETÉBEN**

Rajz megnevezése:

**Átnézeti helyszínrajz
I. ütem**

Építész tervező:

Boros Zsombor
okleveles építész
É 19-0332

Építész tervező:

Varga Balázs
okleveles építész
É 19-0383

Építész tervező:

László Katalin
okleveles építész
É 19-0437

Építész tervező:

Ritterwaldné Lantos Ágnes
okleveles építész
É 19-0392

Építész munkatárs:

Horváth Kinga Zsófia
okleveles építész

Helyszín:

Veszprém, Haszkovó utca
Hrsz.: 3295.

Tervfajta:

vázlat

Lépték:

m= 1:500

Dátum:

2022. március

Ez a terv a tervezők szellemi tulajdona,
melynek védelmét
az 1999. évi LXXVI. törvény biztosítja.

Rajzsám:

E.00.01