
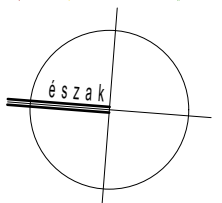


- VÍZ vízellátás
CSV csapadékvíz
SZV szennyvíz
E elektromos ellátás
G gázellátás
TK távközlés
V villamos földkábel

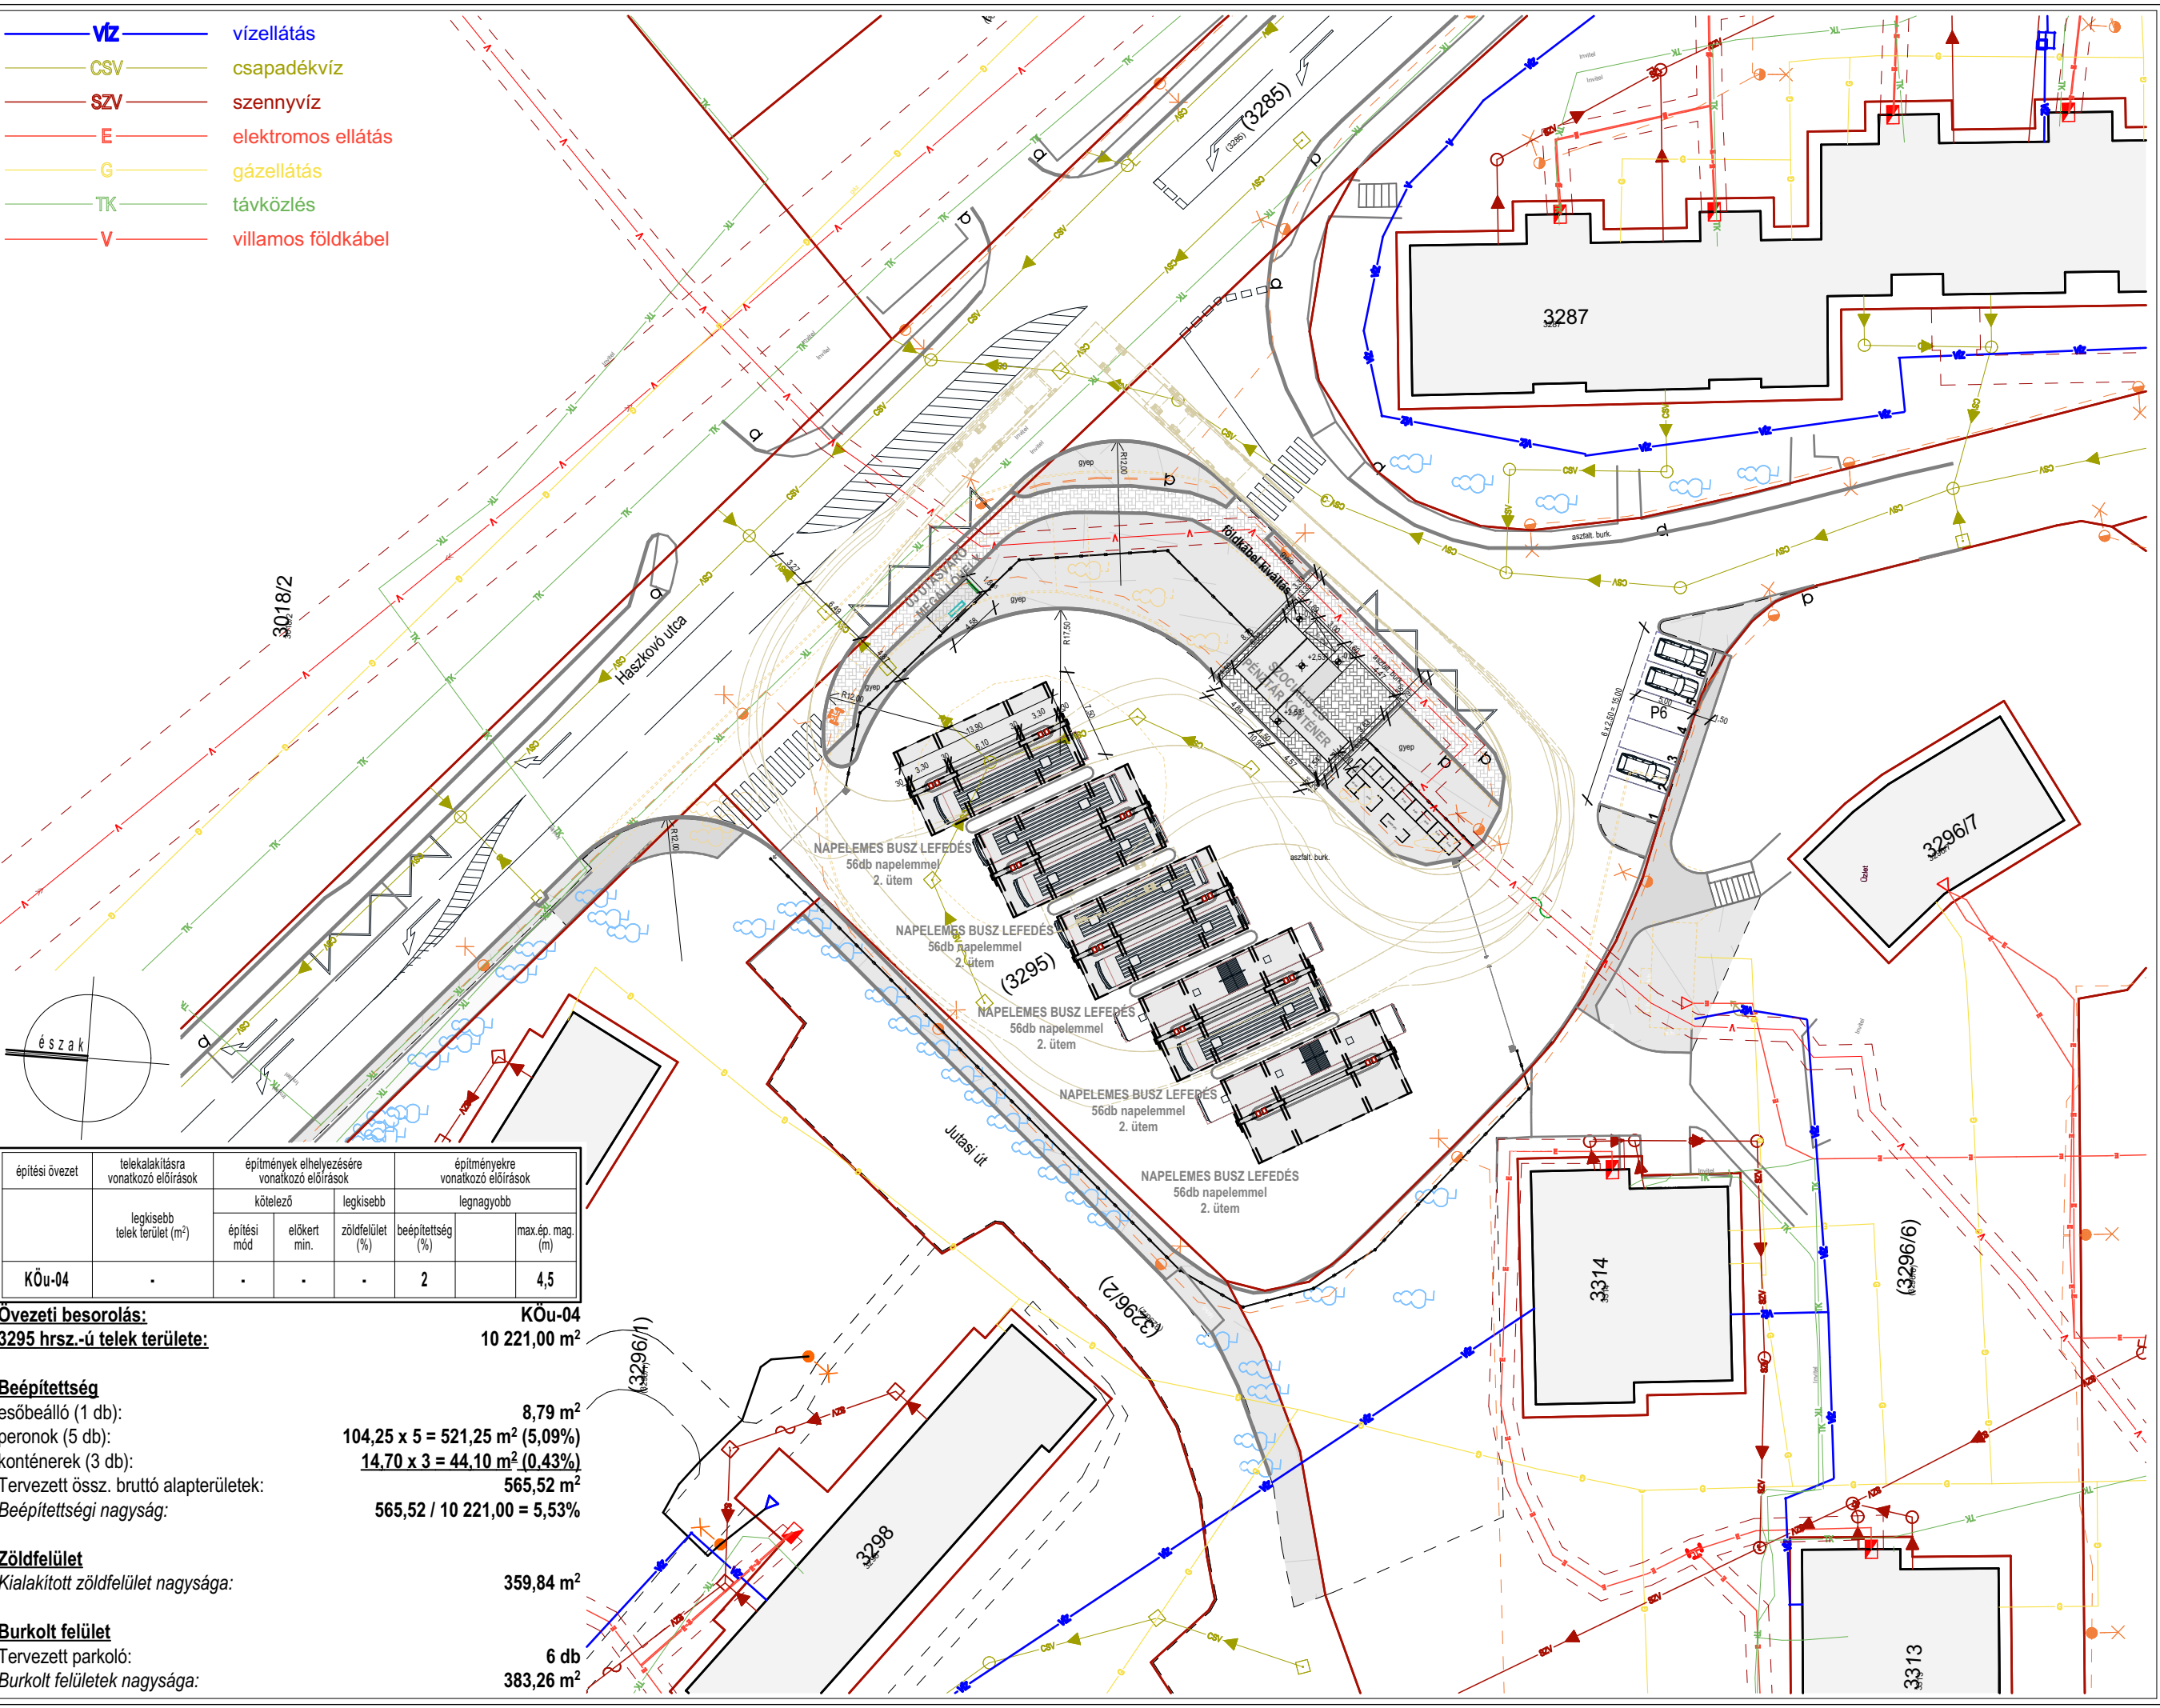

építési övezet	telekalakításra vonatkozó előírások	építmények elhelyezésére vonatkozó előírások			építményekre vonatkozó előírások	
		kötelező	legkisebb	legnagyobb	legnagyobb	
	legkisebb telek terület (m²)	építési mód	előkert min.	zöldfelület (%)	beépítettség (%)	max.ép. mag. (m)
KÖu-04	2	4,5

Övezeti besorolás: KÖu-04
3295 hrsz.-ú telek területe: 10 221,00 m²

Beépítettség
esőbeálló (1 db): 8,79 m²
peronok (5 db): 104,25 x 5 = 521,25 m² (5,09%)
konténerek (3 db): 14,70 x 3 = 44,10 m² (0,43%)
Tervezett össz. bruttó alapterületek: 565,52 m²
Beépítettségi nagyság: 565,52 / 10 221,00 = 5,53%

Zöldfelület
Kialakított zöldfelület nagysága: 359,84 m²

Burkolt felület
Tervezett parkoló:
Burkolt felületek nagysága: 6 db 383,26 m²

Megrendelő:

**V-BUSZ Kft.**
8200 Veszprém, Házgyári út 1.

Tervező:

**Veszprémterv Kft.**
8200 Veszprém, Jutasi út 21.
Tel.: (30) 211 0007

Munka megnevezése:

**HASZKOVÓ FORDULÓ
ÁTALAKÍTÁSÁNAK KOMPLEX
TERVEZÉSE A ZÖLD BUSZ
PROGRAM KERETÉBEN**

Rajz megnevezése:

**Átnézeti helyszínrajz
II. ütem**

Építész tervező:

Boros Zsombor
okleveles építész
É 19-0332

Építész tervező:

Varga Balázs
okleveles építész
É 19-0383

Építész tervező:

László Katalin
okleveles építész
É 19-0437

Építész tervező:

Ritterwaldné Lantos Ágnes
okleveles építész
É 19-0392

Építész munkatárs:

Horváth Kinga Zsófia
okleveles építész

Helyszín:

Veszprém, Haszkóvó utca
Hrsz.: 3295.

Tervfajta:

vázlatterv

Lépték:

m= 1:500

Dátum:

2022. március

Ez a terv a tervezők szellemi tulajdona,
melynek védelmét
az 1999. évi LXXVI. törvény biztosítja.

Rajzsám:

E.00.03