Megrendelő:
V-BUSZ Kft.
8200 Veszprém, Táncsics Mihály u. 39.

Generál tervező:
Veszprémterv Stúdió Kft
8200 Veszprém, Jutasi út 21.

Terv fajtája:
ENGEDÉLYEZÉSI TERV

Szakág:
KÖZLEKEDÉSI MUNKARÉSZ

Tárgy:
VESZPRÉM, HASZKOVÓ FORDULÓ ÁTALAKÍTÁSÁNAK
KOMPLEX TERVEZÉSE
A ZÖLD BUSZ PROGRAM KERETÉBEN

Terv száma: ÚT/VT-274/2022

Ügyvezető igazgató:
Fehérvári András
okl. építőmérnök
KÉ-K 19-0794

Rajz megnevezése:
Kezelői lehatárolási terv

Tervező:
Zsigrai Bence
okl. építőmérnök
KÉ-K 19-00014

Rajzszám: U-7

Méretarány: M = 1:500

Dátum: 2024. október 7.

Tervellenőr:

Ez a terv a Veszprémterv Kft. szellemi terméke.

Kezelő:
Veszprém Megyei Jogú Város Önkormányzata
8200 Veszprém, Óváros tér 9.
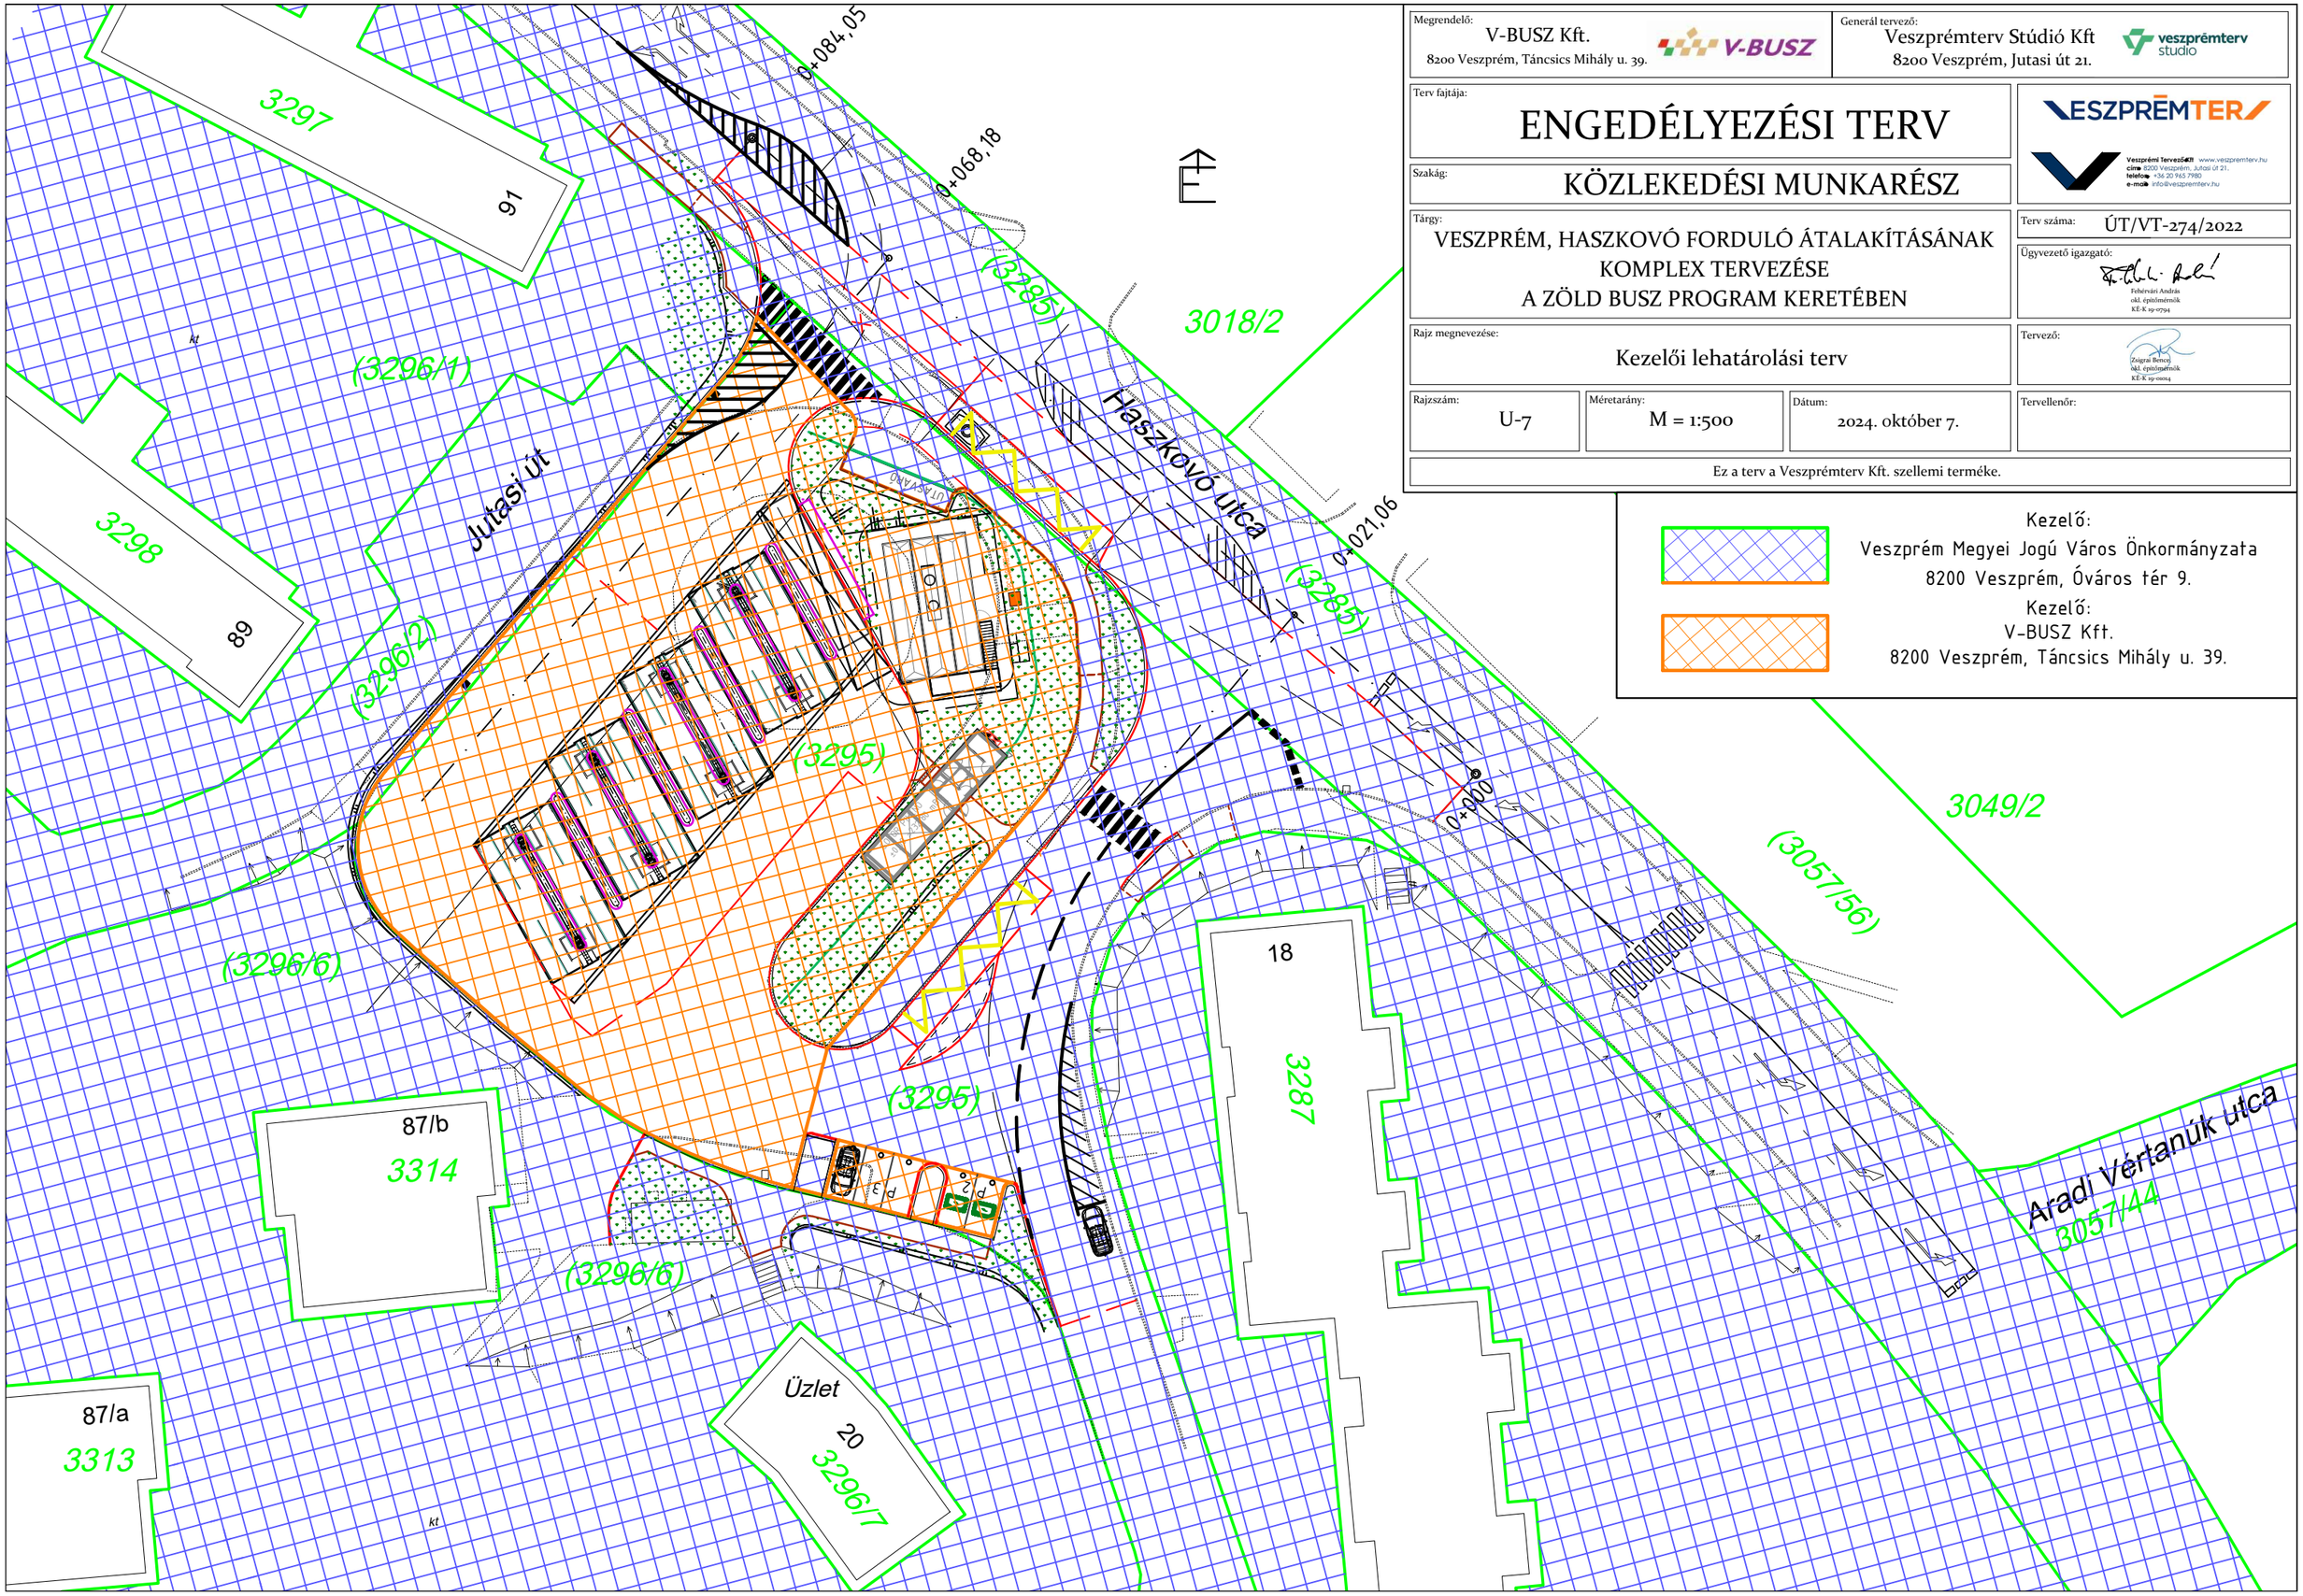
Kezelő:
V-BUSZ Kft.
8200 Veszprém, Táncsics Mihály u. 39.