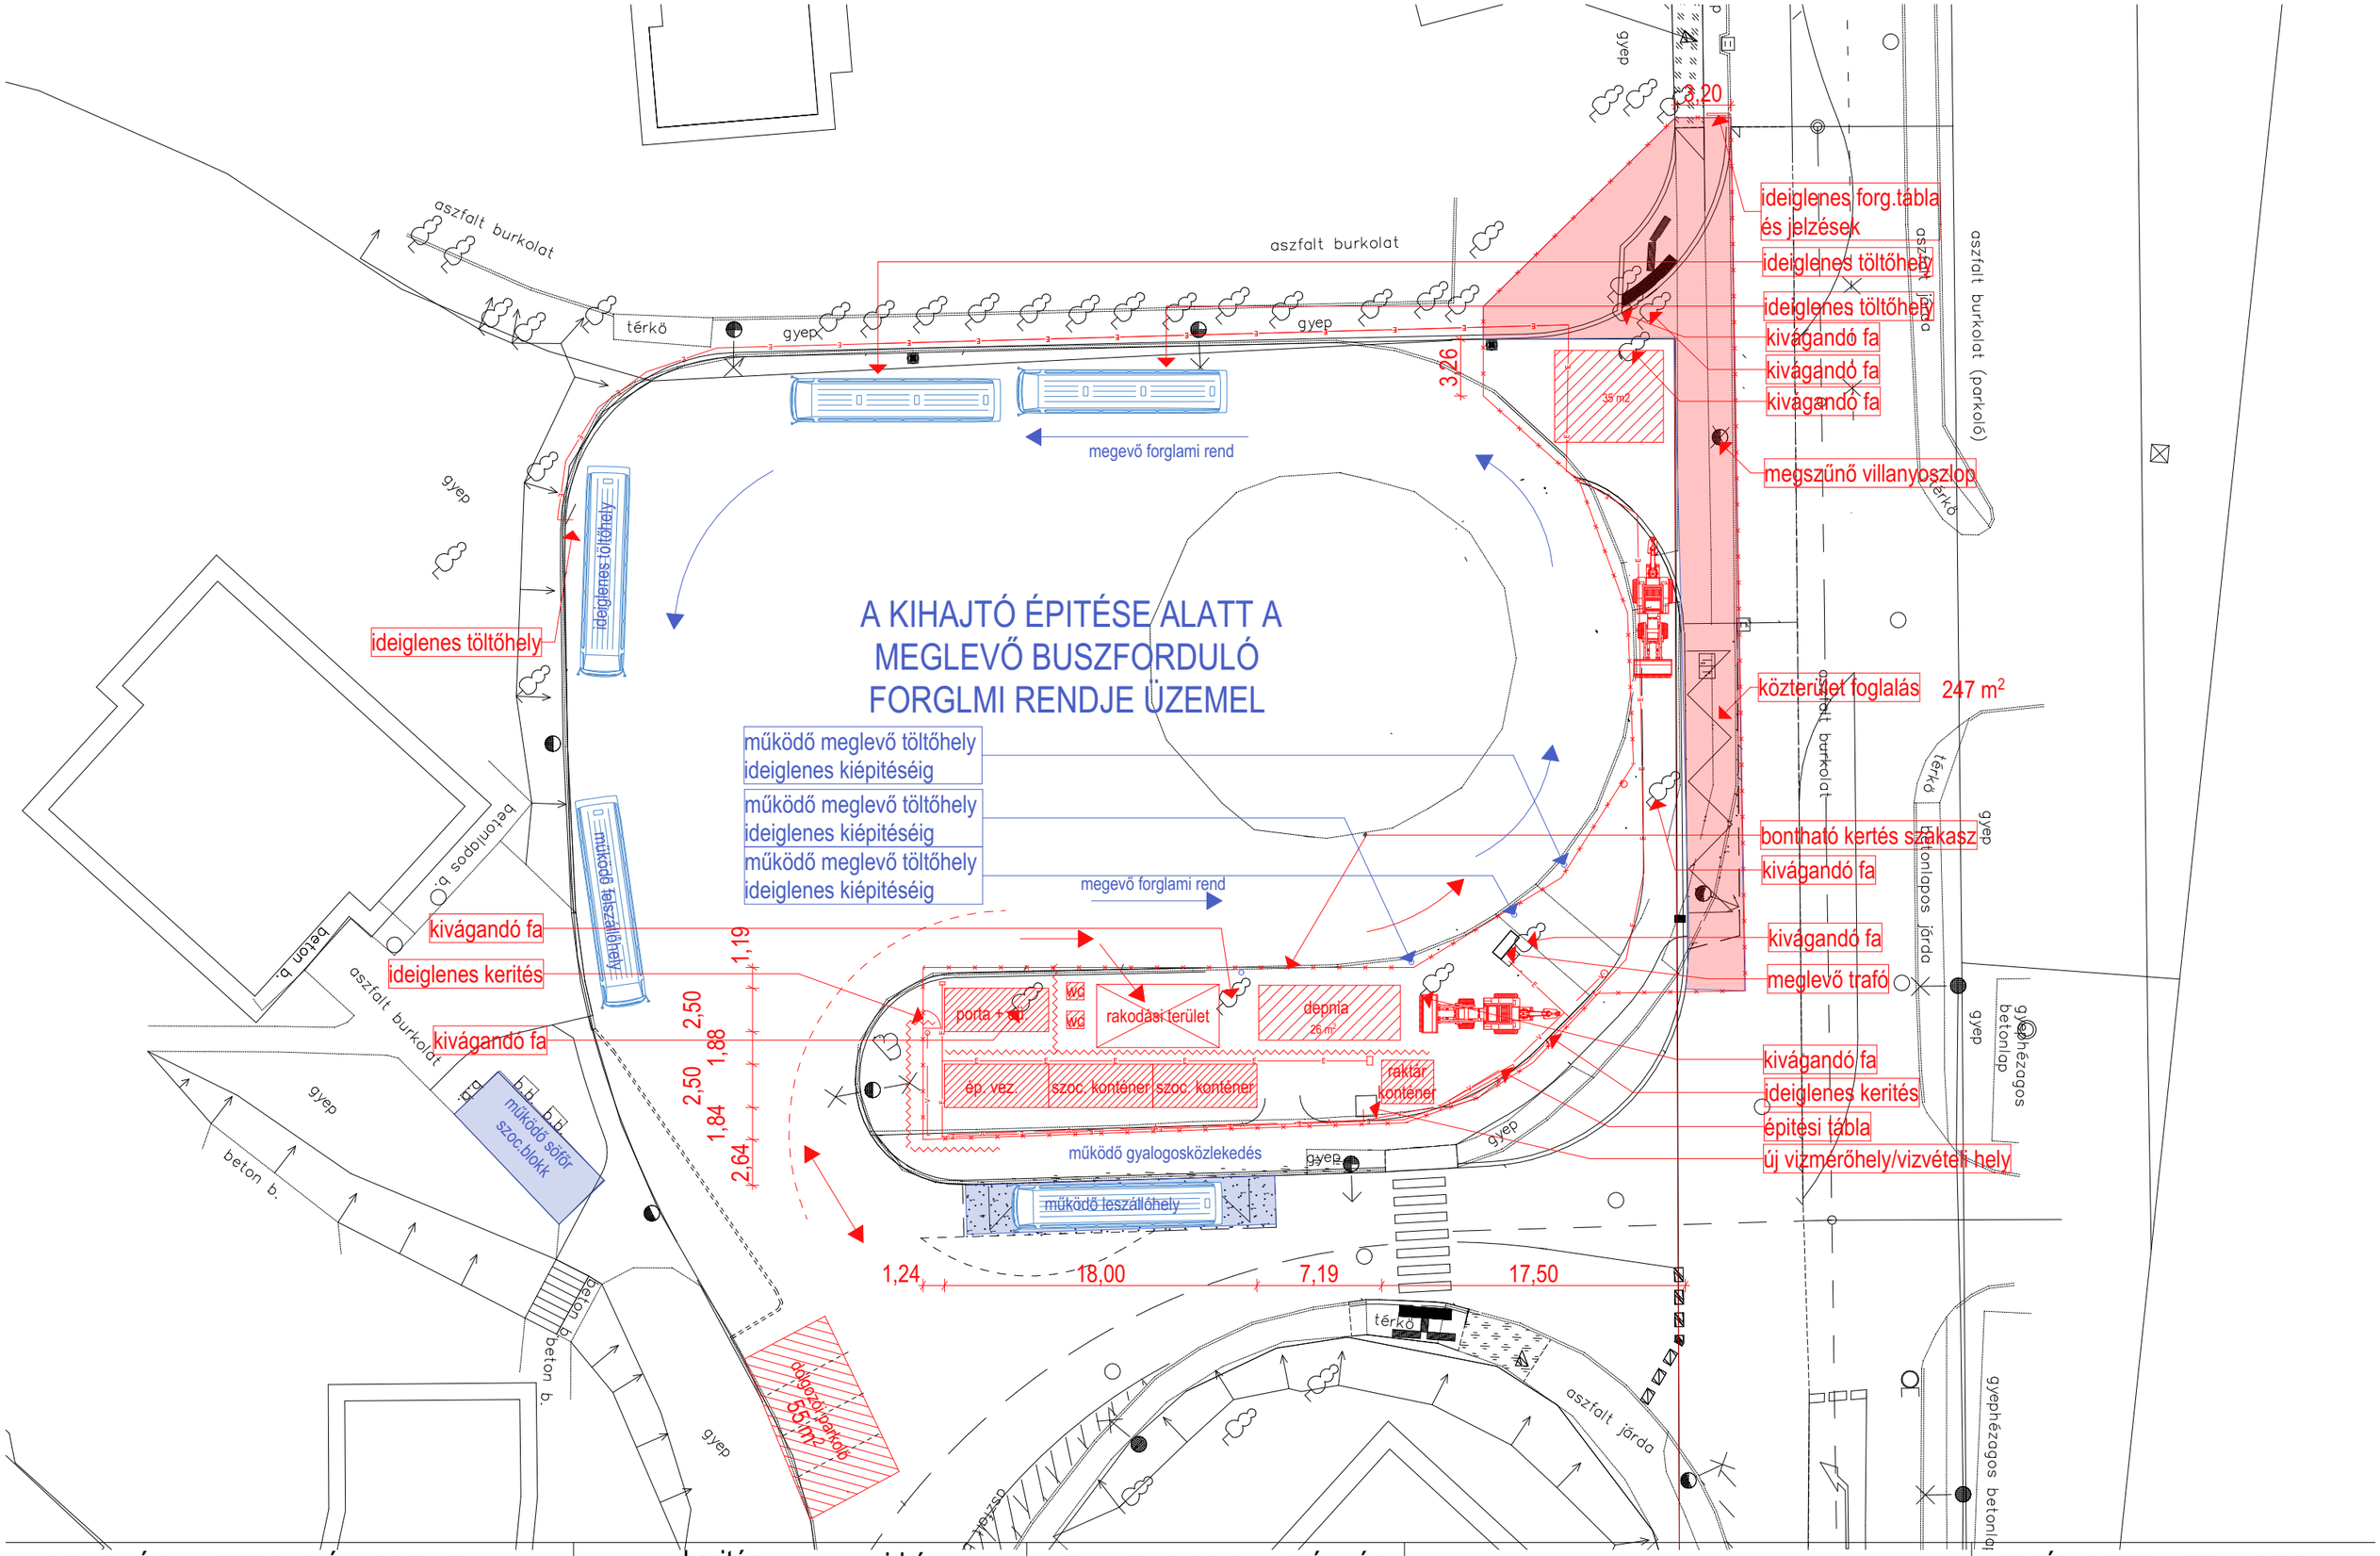

HASZKOVÓ BUSZFRDULÓ KOMPLEX
FELÚJITÁSA
VESZPRÉM, HASZNKOVÓ U. HRSZ: 3295

kerités
id.áram
id.viz
id.dolg.út
felvonulási.lét.

HELYSZINI ORGANIZÁCIÓS
TERV
m = 1 : 250

VEMÉV-SZER KFT. - IDEONA
ZRT. KONZORCIUM