


VÁLTOZÁSI VÁZRAJZ

a 2368/10 helyrajzi számú földrészlet használati megosztásáról
Ez a vázrajz ingatlan-nyilvántartási átvezetésre nem használható !
Méretarány: 1:1000

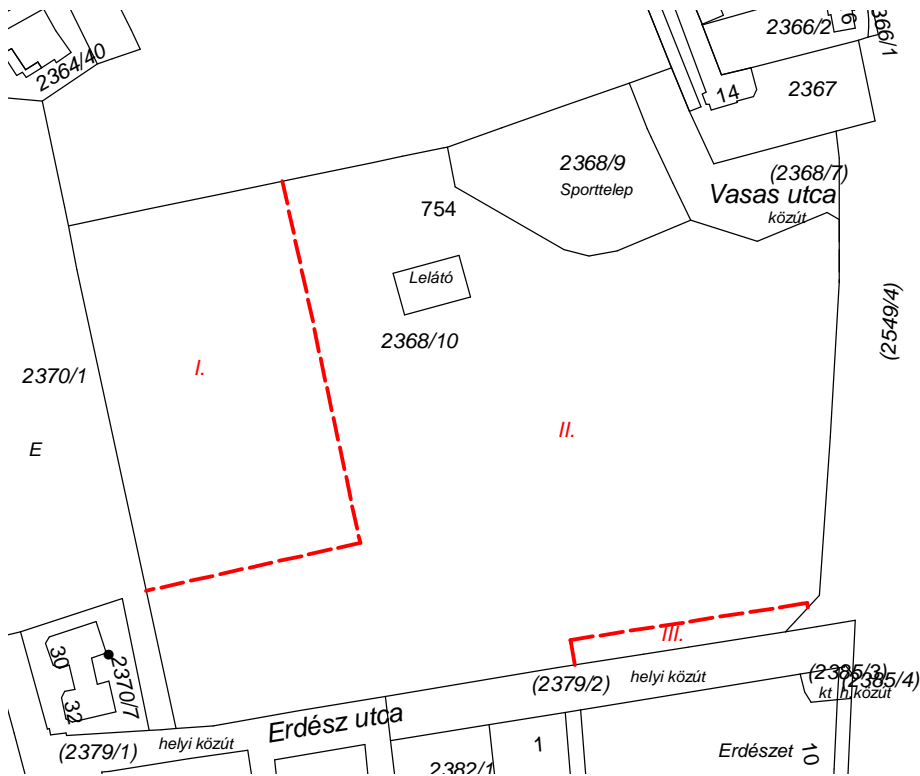

A vázrajz méretek levételére nem alkalmas.

Használati megosztás előtti állapot							Használati megosztás utáni állapot							Jegyzet
Helyrajzi szám	Alrészlet		ö. Min.	Terület ha.m ²	AK	Haszn. jog jogosultja	Helyrajzi szám	Alrészlet		ö. Min.	Terület ha.m ²	AK	Haszn. jog jogosultja	
	jel	műv. ág						jel	műv. ág					
1	2	3	4	5	6	7	8	9	10	11	12	13	14	15
2368/10		kivett sporttelep,	-	2.3523	-	Veszprém MJ Város Önkormányzata	2368/10 I.		kivett sporttelep	-	0.5706	-	Okirat szerint	
							2368/10 II.		kivett sporttelep	-	1.7418	-	Okirat szerint	
							2368/10 III.		kivett sporttelep		0.0399		Okirat szerint	
Összesen:				2.3523	-						2.3523	-		

A használati megosztás akaratunknak megfelelően történt:

Készült: Veszprém, 2024. 03. 06.

Nyeste Gábor

készítő, minőségtanúsító

Ing. rend. min. sz.: 1334/1993

Földmérő ig.szám: 10867

P.H.
NYESTE GÁBOR
Ing. rend. sz.: 1334/93
Terv.eng.sz.: GD1/19-0185

Az állami alapadat tartalom az állami ingatlan-nyilvántartási térképi adatbázis tartalmával megegyezik.

Veszprém, 2024. hó nap

.....

záradékoló

P.H.