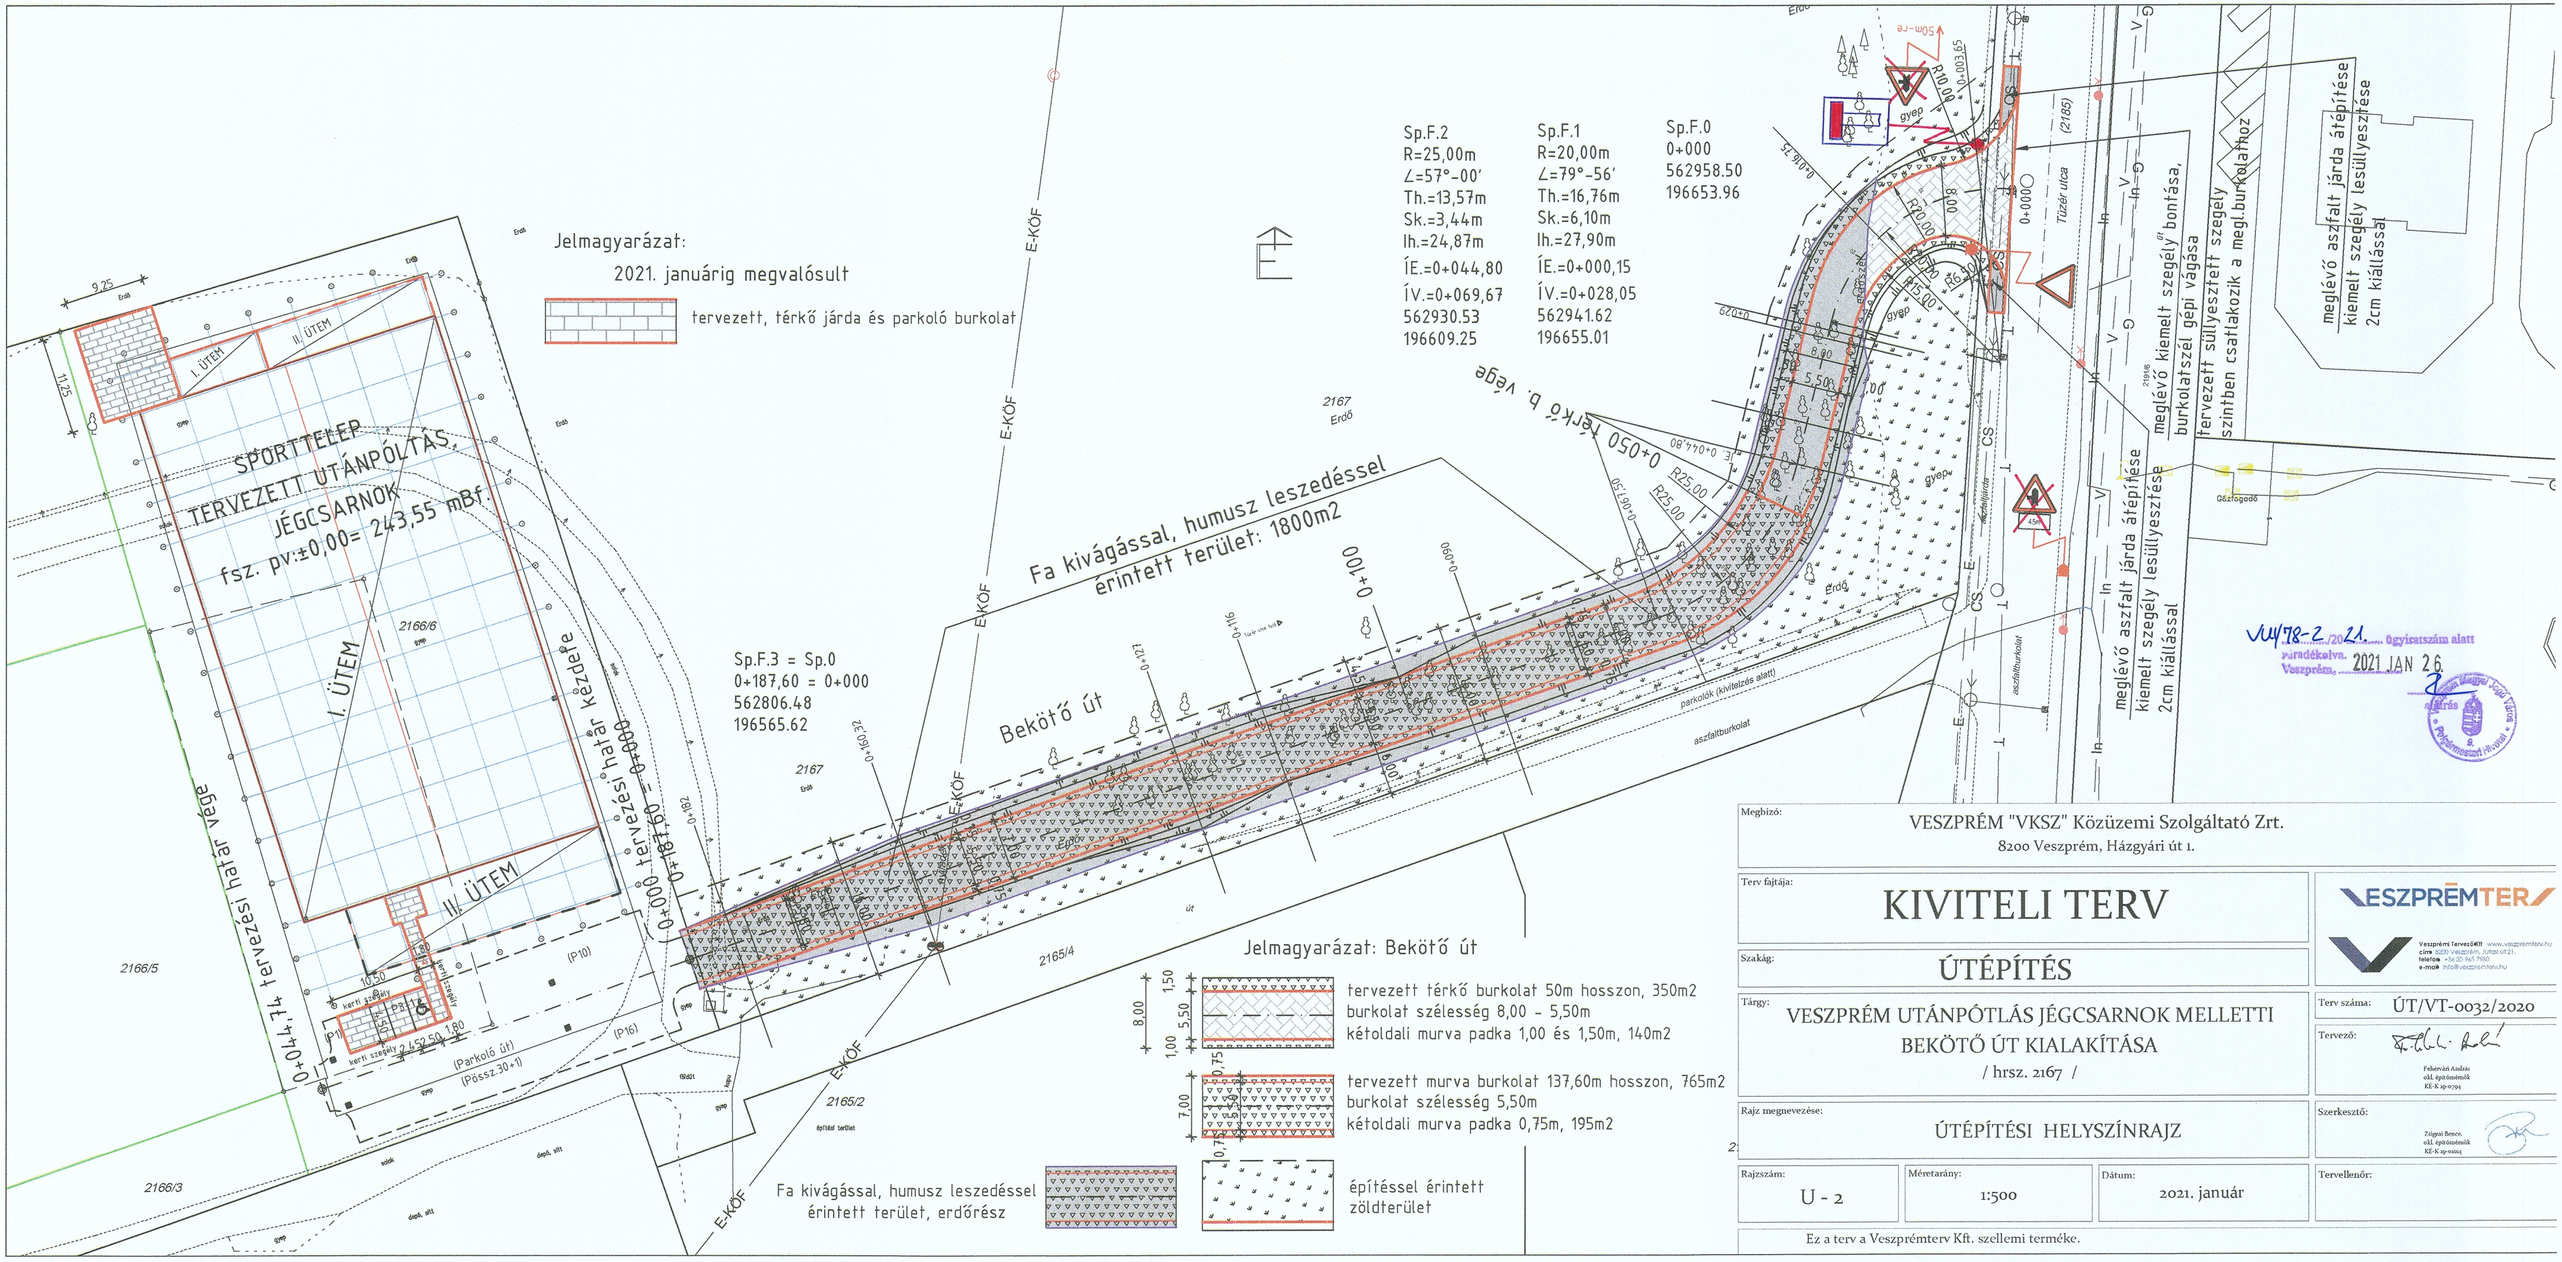
Jelmagyarázat:
2021. januárig megvalósult
tervezett, térkő járda és parkoló burkolat
SPORTTELEP
TERVEZETT UTÁNPÓTLÁS
JÉGCSARNOK
fsz. pv:±0,00= 243,55 mBf.
I. ÜTEM
II. ÜTEM
0+044,74 tervezési határ vége
0+000 tervezési határ kezdete
Sp.F.2
R=25,00m
∠=57°-00'
Th.=13,57m
Sk.=3,44m
Ih.=24,87m
ÍE.=0+044,80
ÍV.=0+069,67
562930.53
196609.25
Sp.F.1
R=20,00m
∠=79°-56'
Th.=16,76m
Sk.=6,10m
Ih.=27,90m
ÍE.=0+000,15
ÍV.=0+028,05
562941.62
196655.01
Sp.F.0
0+000
562958.50
196653.96
0+050 térkő b. vége
Fa kivágással, humusz leszedéssel
érintett terület: 1800m2
Sp.F.3 = Sp.0
0+187,60 = 0+000
562806.48
196565.62
Bekötő út
Jelmagyarázat: Bekötő út
tervezett térkő burkolat 50m hosszon, 350m2
burkolat szélesség 8,00 - 5,50m
kétoldali murva padka 1,00 és 1,50m, 140m2
tervezett murva burkolat 137,60m hosszon, 765m2
burkolat szélesség 5,50m
kétoldali murva padka 0,75m, 195m2
Fa kivágással, humusz leszedéssel
érintett terület, erdőrész
építéssel érintett
zöldterület
meglévő aszfalt járda átépítése
kiemelt szegély lesüllyesztése
2cm kiállással
meglévő kiemelt szegély bontása,
burkolatszél gépi vágása
tervezett süllyesztett szegély
szintben csatlakozik a megl.burkolathoz
Tűzér utca
parkolók (kivitelezés alatt)
aszfaltburkolat
Megbízó:
VESZPRÉM "VKSZ" Közüzemi Szolgáltató Zrt.
8200 Veszprém, Házgyári út 1.
Terv fajtája:
KIVITELI TERV
Szakág:
ÚTÉPÍTÉS
Tárgy:
VESZPRÉM UTÁNPÓTLÁS JÉGCSARNOK MELLETTI
BEKÖTŐ ÚT KIALAKÍTÁSA
/ hrsz. 2167 /
Rajz megnevezése:
ÚTÉPÍTÉSI HELYSZÍNRAJZ
Rajzszám:
U - 2
Méretarány:
1:500
Dátum:
2021. január
Terv száma:
ÚT/VT-0032/2020
Tervező:
Fehérvári András
okl. építőmérnök
KÉ-K 19-0794
Szerkesztő:
Zsigai Bence
okl. építőmérnök
KÉ-K 19-01015
Tervellenőr:
Ez a terv a Veszprémterv Kft. szellemi terméke.
VESZPRÉMTERV
Veszprémi Tervező Kft.
cím: 8200 Veszprém, Jutasi út 21.
telefon: +36 (20) 965-7180
e-mail: info@veszpremterv.hu
VK/78-2/2021. ügyiratszám alatt
Záradékolva.
Veszprém, 2021 JÁN 26.