

Veszprém Vármegyei Kormányhivatal
Veszprém 8200 Veszprém, Vörösmarty tér 9.

Hiteles térképmásolat - Teljes másolat


2026.03.11 08:54:52

Helyrajzi szám: VESZPRÉM belterület 4274/73

Megrendelés szám: 7/447/2026

Méretarány: 1 : 1000

Térrajzs szám: 43267380002026

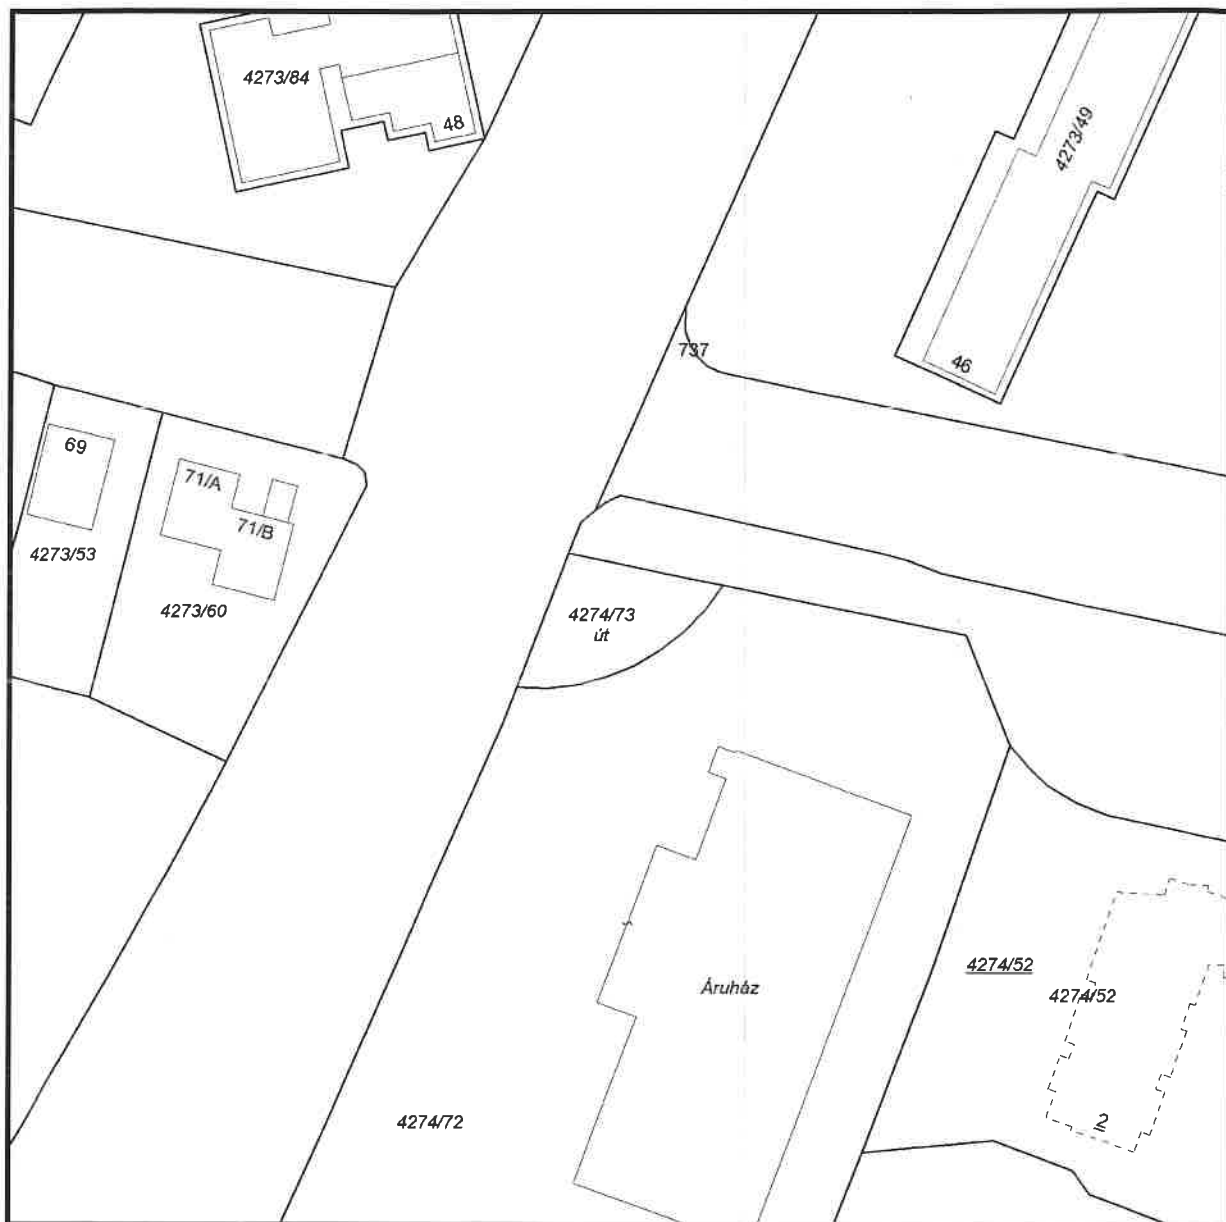

A térképmásolat a kiadást megelőző napig megegyezik az ingatlan-nyilvántartási térképi adatbázis tartalmával. A térképmásolat méretek levételére nem használható!



Schlaifer Rados