

Király Földmérés Kft.
8220 Balatonalmádi, Hörpintő u. 15-17.
Munkaszám: C1/11-2026

Veszprém Vármegyei Kormányhivatal

Ügyiratszám: 805158

2026 JÚL 16. Adatszolgáltatás iktatószáma: 2/1068/2026

Veszprém belterület

VÁLTOZÁSI VÁZRAJZ

a 3331/5, 3335 hrsz-ú földrészletek telekhatár rendezése
M= 1:1000

Változás előtti állapot						Változás utáni állapot						Megjegyzés	
Hrsz	Alrészlet			Terület		Hrsz	Alrészlet			Terület			Szolgalmi és egyéb jogok
	jel	műv. ága	Min.o.	ha.m²	AK		jel	műv. ága	Min.o.	ha.m²	AK		
1	2	3	4	5	6	7	8	9	10	11	12		13
3331/5		kivett, közterület		4.1154	0.00	3331/5		kivett, közterület		4.1125	0.00	VezetékJog (távhővezeték) Bejegyző határozat 52145/2/2018.10.29 Eredeti határozat: 32412/2/2013.02.14 Jogosult: "VKSZ" Veszprémi Közülemi Szolgáltató Zrt. 926 m2 területre	
												VezetékJog Bejegyző határozat 52145/2/2018.10.29 Eredeti határozat: 35632/2014.03.14 Jogosult: E.On Észak Dunántúli Áramhálózati Zrt. 2041 m2 területre	
												VezetékJog Bejegyző határozat: 56162/2018.12.28 Eredeti határozat: 52145/2/2018.10.29 Jogosult: E.On Észak Dunántúli Áramhálózati Zrt. 352 m2 területre	
3335		kivett, üzlet		0.0081	0.00	3335		kivett, üzlet		0.0110	0.00		
Összesen:				4.1235	0.00					4.1235	0.00		

A vázrajz méretek levételére nem alkalmas.

A változás akaratunknak megfelelően történt:

.....
.....
.....

Balatonalmádi, 2026. június 1.

Készítő: **Király Tamás**
Földmérő ig. szám:11096
Ing. rend. min. szám:2320/2017


Király Földmérés Kft.
8220 Balatonalmádi, Hörpintő u. 15-17.
+3630/5507541



E: 221/2026 8-1109-2026
A helyrajzi számozás és területszámítás helyes. Ez a záradék a keltezésétől számított egy évig hatályos.

Záradékoló: *Bánó Boldizsár*

Ing. rend. min. szám: **Bánó Boldizsár**
ingatlan-rendező
földmérői min. sz.
2548/2023

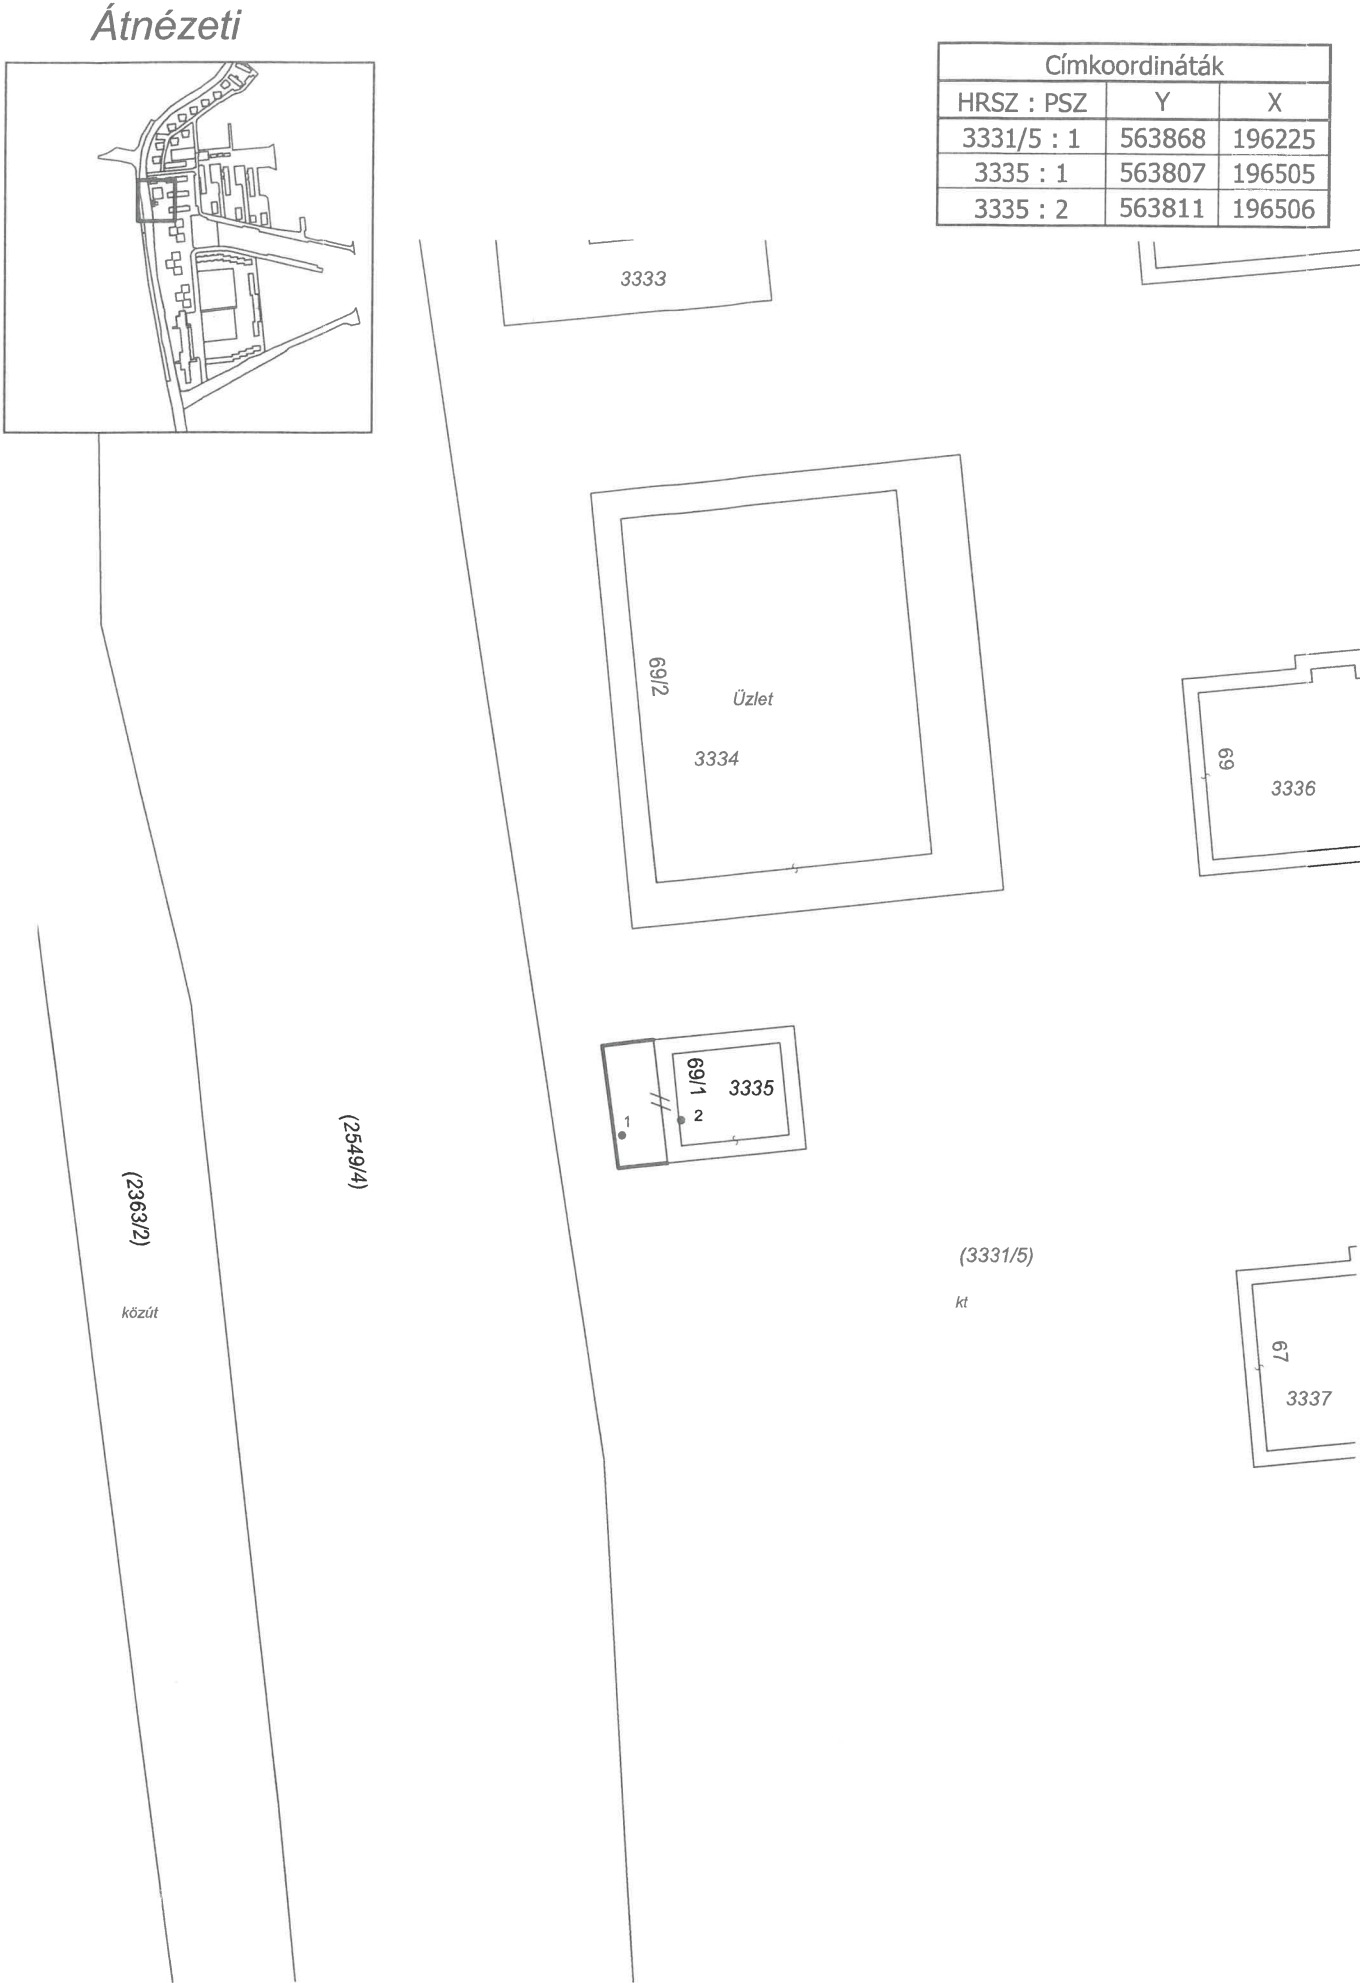

Címkoordináták		
HRSZ : PSZ	Y	X
3331/5 : 1	563868	196225
3335 : 1	563807	196505
3335 : 2	563811	196506