



Boór Attila e.v.

ingatlanrendező
földmérő mérnök,
építési geodéziai szakmérnök
8220 Balatonalmádi, Széchenyi u. 26.
Tel.: +36-70/250-86-52
E-mail: geo.boorattila@gmail.com

VESZPRÉM

belterület

Adatszolg. ikt.sz:

2/ 503 /2026

A munkavégző neve


Munkaszám:

14 / 2026

VÁLTOZÁSI VÁZRAJZ

Az 1948/5, 1948/10, 1948/12, 1948/13 helyrajzi számú földrésztetek összevonásáról

Méretarány: 1:1000

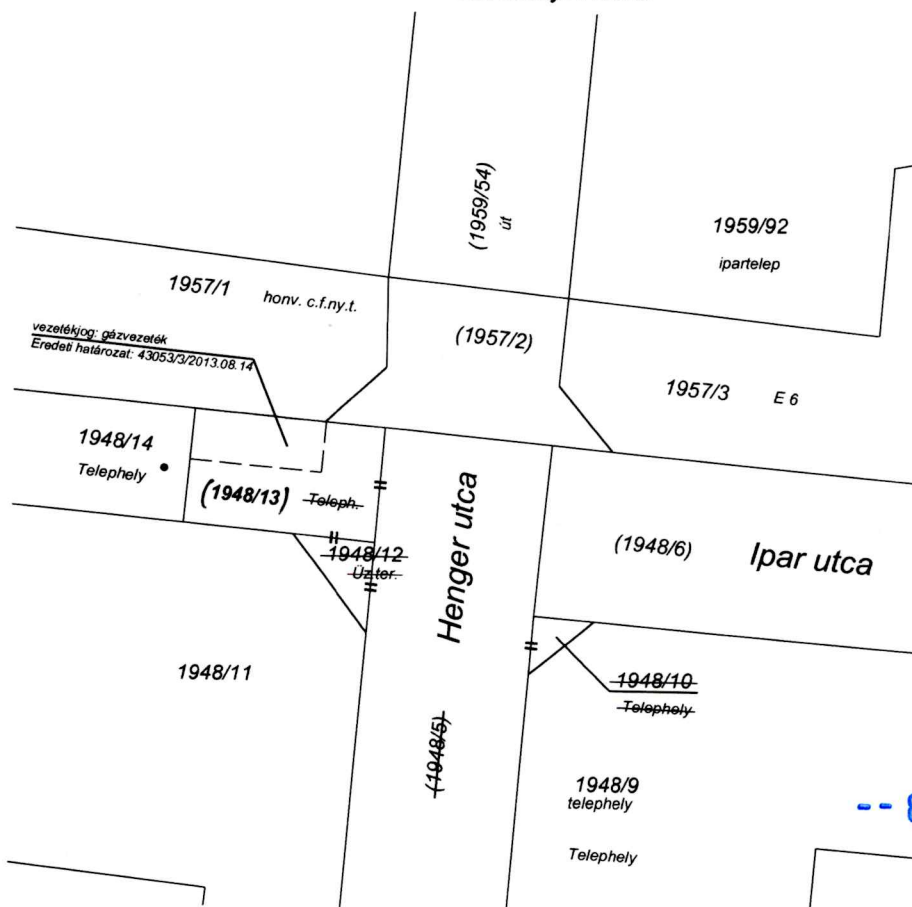

A vázrajz méretek levételére nem alkalmas!

A vázrajz területének letelelére nem alkalmas!

Változás előtt						Változás után								Megjegyzés
Helyrajzi szám	Alrészlet		Min. o	Terület ha.m ²	AK	Helyrajzi szám	Alrészlet		Min. o	Terület ha.m ²	AK	Szolgalmi és egyéb jogok		
	jel	műv. ág					jel	műv. ág						
1	2	3	4	5	6	7	8	9	10	11	12	13	14	
1948/5		kivett, helyi közút		0,6330	-	1948/13		kivett, helyi közút		0,6823	-	Bj.hat.: 38656/1999.05.05 Vezeték szolgalmi jog elektromos vezetékre 45 nm területre, 2 m a szolgalmi érintett sáv E.ON Zrt., 9027 GYŐR, Kandó Kálmán utca 11-13. Bj.hat.: 43363/3/2011.08.03 vezetékgazd. a vázrajzon megjelölt és a területkimutatás szerinti 192 m2 területre E.ON Zrt., 9027 GYŐR, Kandó Kálmán utca 11-13. Bj.hat.: 30867/2/2013.01.17 Vezetékjog a vázrajz szerinti 141 m2 területre E.ON Zrt., 9027 GYŐR, Kandó Kálmán utca 11-13. Bj.hat.: 52911/3/2017.10.17 Általános szolgalmi jog Terhelt a(z) VESZPRÉM belterület 1948/11 hrsz-ú ingatlan illető Általános szolgalmi jog 181 m2 területre. 42444/2014.06.25.		
1948/10		kivett, telephely		0,0032	-									
1948/12		kivett, üzemi terület		0,0065	-									
1948/13		kivett, telephely		0,0396										
Összesen:				0,6823	-					0,6823	-			

A telekhatár rendezés akaratunknak megfelelően történt:

Készült: Balatonalmádi, 2026.05.03

Boór Attila

készítő, minőségtanúsító P.H.

Földmérő igazsága: 7603

Ing. rend. min. sz.: 2070/2008

Boór Attila
földmérő mérnök

3220 Balatonalmádi, Széchenyi u. 26.

Telefon: 70/250-86-52

Adószám: 66494502-1-30

A helyrajzi számozás és területszámítás helyes. Ez a záradék a keltezésétől számított egy évig hatályos.

Veszprém, 2026. júli 28. hó nap



Takács Attila

záradékoló
Takács Attila
ingatlan-rendező
földmérői min. sz.
1477/1998