



Bakony Plastiroute Kft Ajka, Ipari Park Északi Szektor Telefon: 88/312-925, 88/508-450 Fax: 88/312-925, 88/312-925 info@bakonyplastiroute.hu	Vezető tervező:	Demény Zoltán	Tervező:	Demény Zoltán
	Munkaszám:	2011/ FT -0912	Szerkesztő rajzoló:	Demény Zoltán
	Felmérte:	Demény Zoltán	Ellenőr:	
	Megbízó:	Practikal Kft. Veszprém	Dátum:	2011. IX. hó
Tárgy:	Veszprém Jutasi úti körforgalom építés csapadékvíz csatorna átépítés építés alatti forgalomterelő I. ütem			Lépték: M 1:500
A rajz címe:	Részletes helyszínrajz 1-es ütem			Rajzszám: U - 1

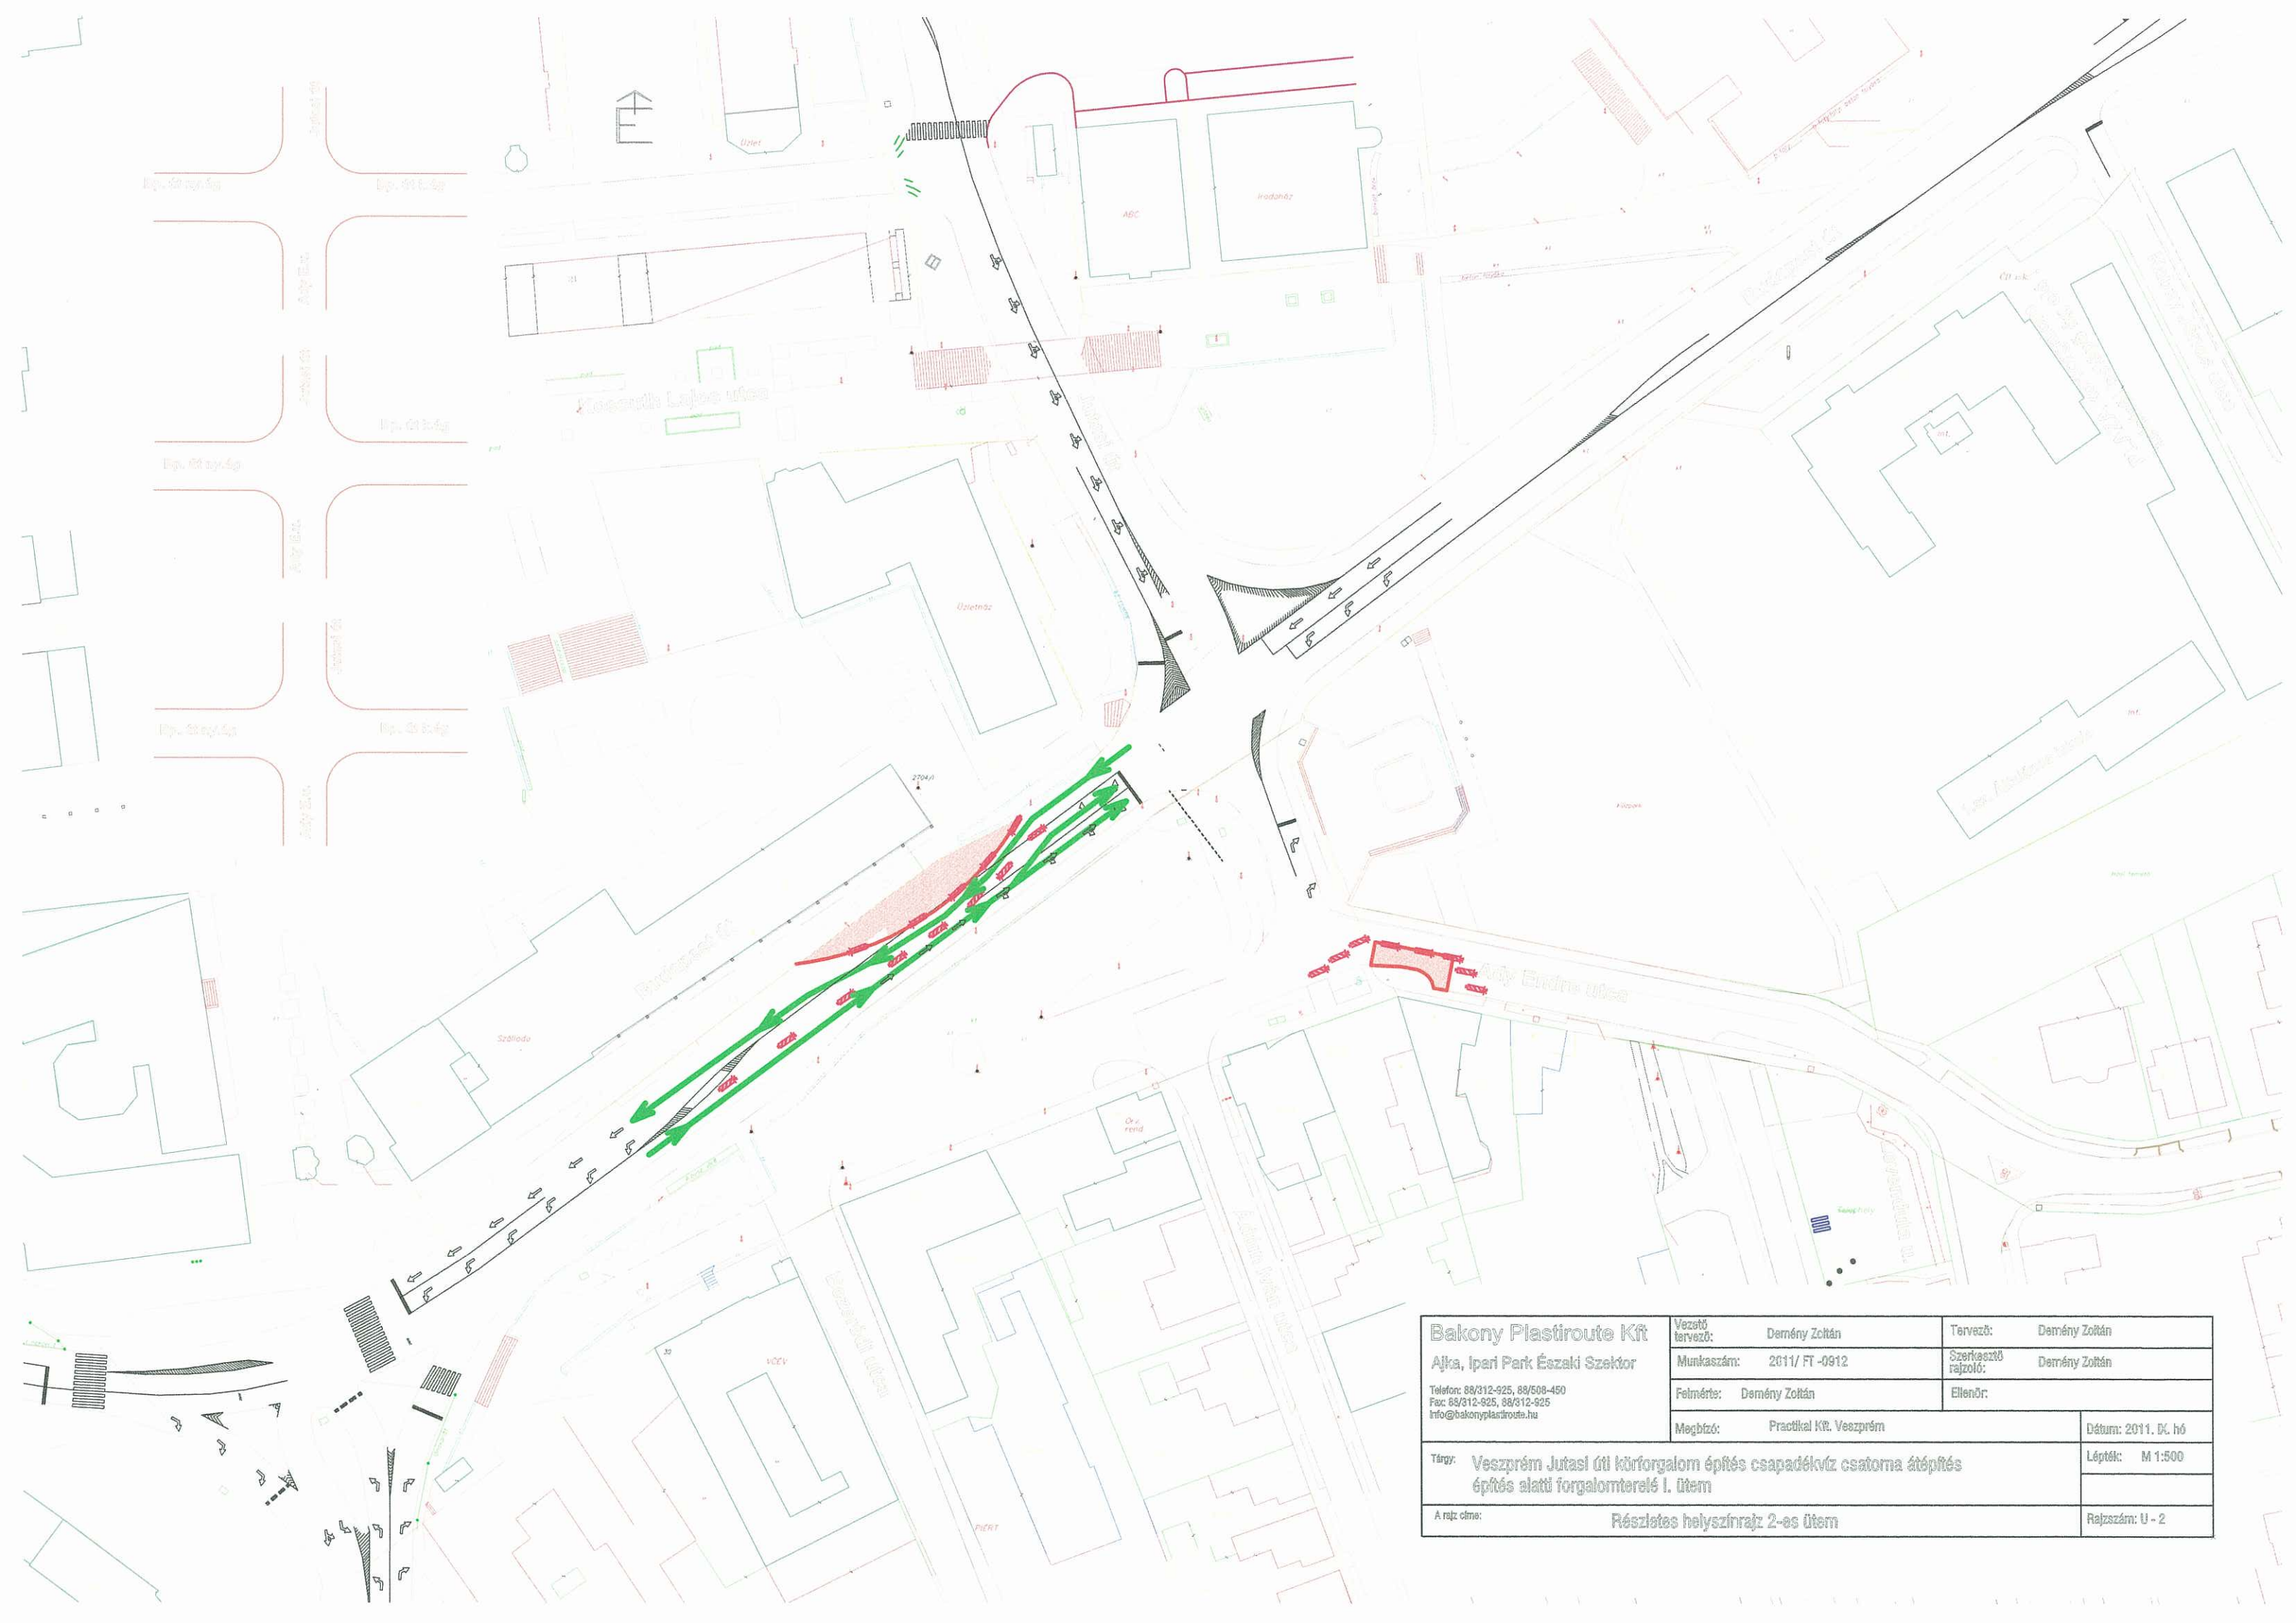

Bakony Plasztiroute Kft Aika, Ipari Park Északi Szektor Telefon: 88/312-925, 88/508-450 Fax: 88/312-925, 88/312-925 info@bakonyplasztiroute.hu	Vezető tervező:	Demény Zoltán	Tervező:	Demény Zoltán
	Munkaszám:	2011/ FT -0912	Szerkesztő rajzoló:	Demény Zoltán
	Felmérte:	Demény Zoltán	Ellenőr:	
	Megbízó:	Practical Kft. Veszprém	Dátum:	2011. Dc. hó
Tárgy:	Veszprém Jutasi úti körforgalom építés csapadékvíz csatoma átépítés építés alatti forgalomterelés I. ütem			Lépték: M 1:500
A rajz címe:	Részletes helyszínrajz 2-es ütem			Rajzszám: U-2

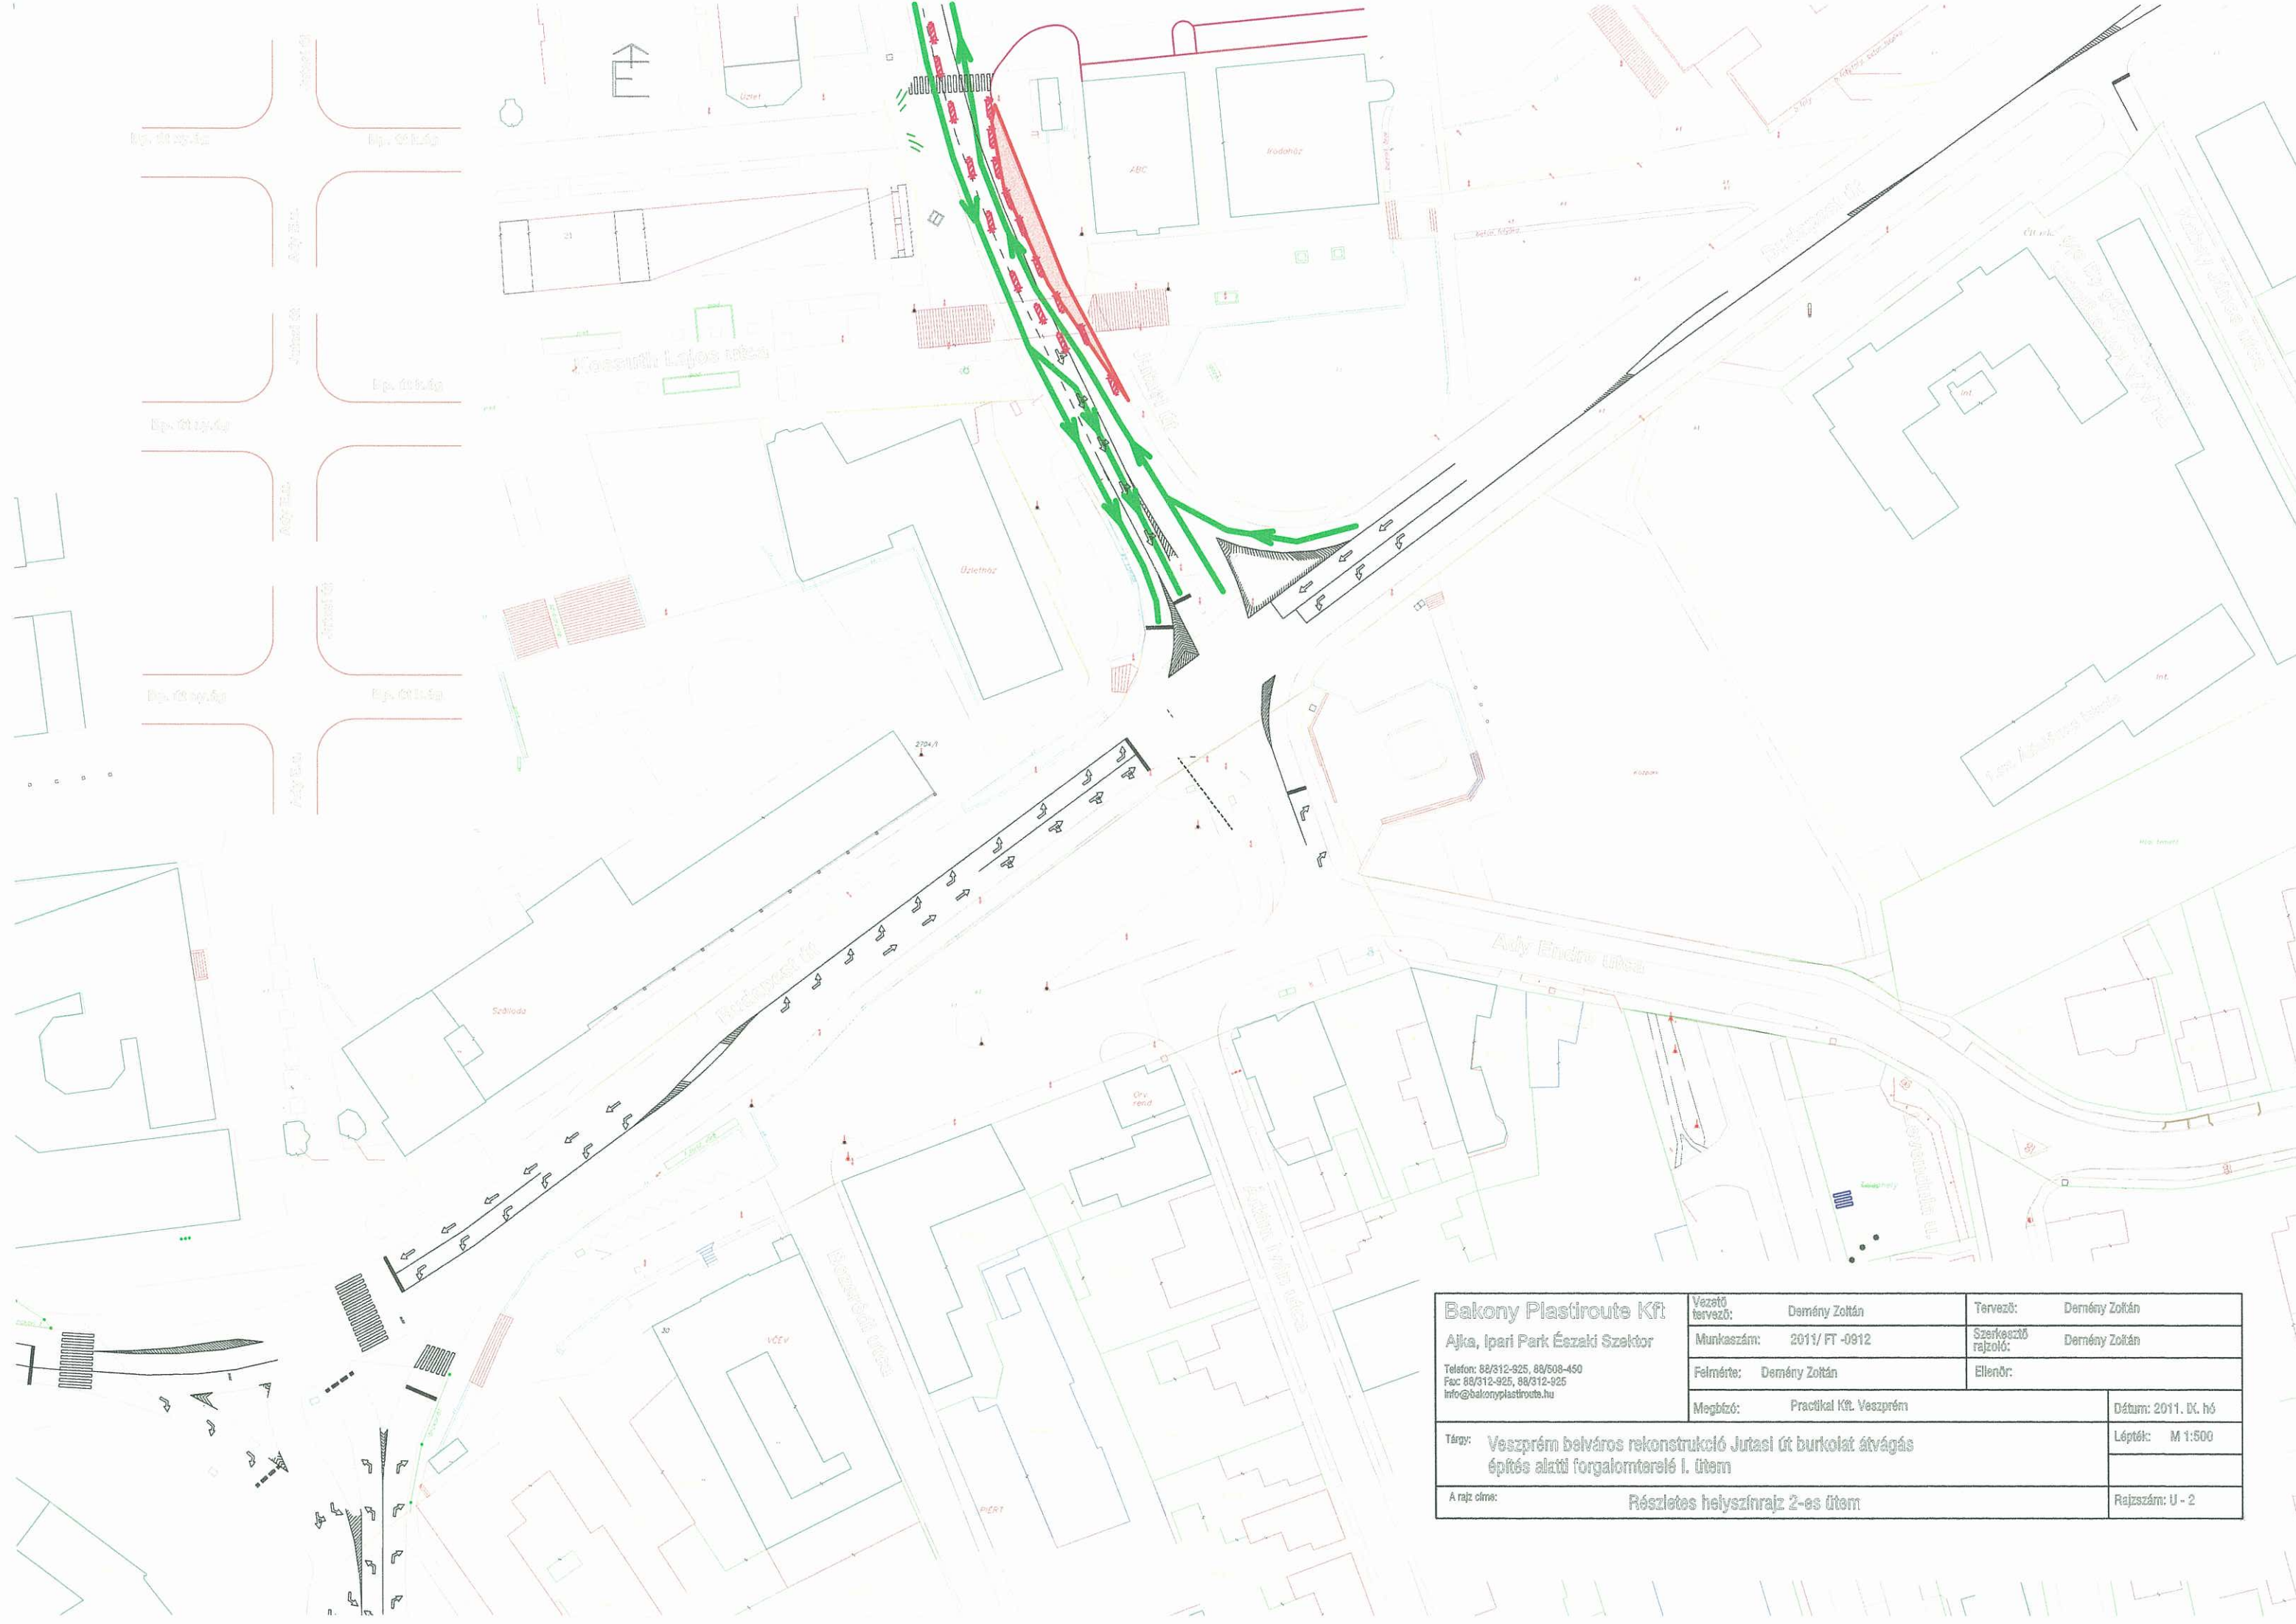

Bakony Plastiroute Kft Ajka, Ipari Park Északi Szektor Telefon: 88/812-925, 88/508-450 Fax: 88/312-925, 88/312-925 info@bakonyplastiroute.hu	Vezető tervező:	Demény Zoltán	Tervező:	Demény Zoltán	
	Munkaszám:	2011/ FT -0912	Szerkesztő rajzoló:	Demény Zoltán	
	Felmérte:	Demény Zoltán	Ellenőr:		
	Megbízó:	Practical Kft. Veszprém	Dátum:	2011. IX. hó	
Tárgy:	Veszprém belváros rekonstrukció Jurtasi út burkolat átvágás építés alatti forgalomterelés I. ütem			Lépték:	M 1:500
A rajz címe:	Részletes helyszínrajz 2-es ütem			Rajzszám:	U - 2