

TÓTVÁZSONY
KÖZSÉG
TELEPÜLÉSRENDÉZÉSI TERVE
SZABÁLYOZÁSI TERV
BEÉPÍTÉSRE SZÁNT TERÜLETEK






M 1 : 2 000

JELMAGYARÁZAT

VONALAS SZABÁLYOZÁSI ELEMÉK	ÉPÍTÉSI ÖVEZET JELEI
belterület határa	Lakóterület
belterület javasolt új határa	falusias
beépítésre szánt ter. határa	Gazdasági terület
meglévő-megmaradó szab. vonal	ipari
tervezett szabályozási vonal	kereskedelmi, szolgáltató
területfelhasználási egység hat.	ipari-mezőgazdasági üzemi
építési övezet határa	Zöldterület
ajánlott új telekhatár	
régészeti ter.hat.	
műemléki környezet határa	

TERÜLETI SZABÁLYOZÁSI ELEMÉK	EGYÉB SZABÁLYOZÁSI ELEMÉK
építési hely	építési vonal
	szabályozási szélesség
	kötelező fásítás
	megszüntető jel-normál
	megszüntető jel-belterületi
	üttengely-tervezett
	burkolatszél-meglévő
	burkolatszél-tervezett
	tervezett-gyalogút
	tervezési terület határa
	nem bemejt épület
	beültetési kötelezettségű terület

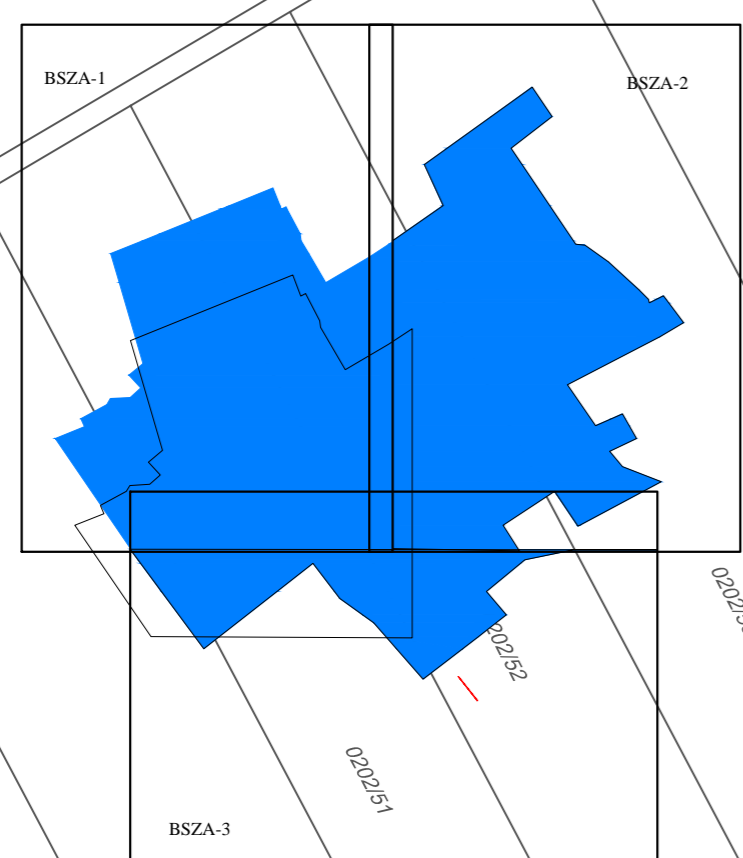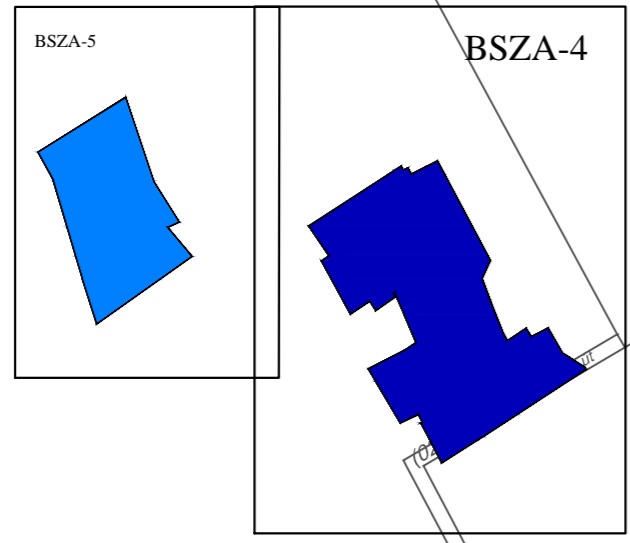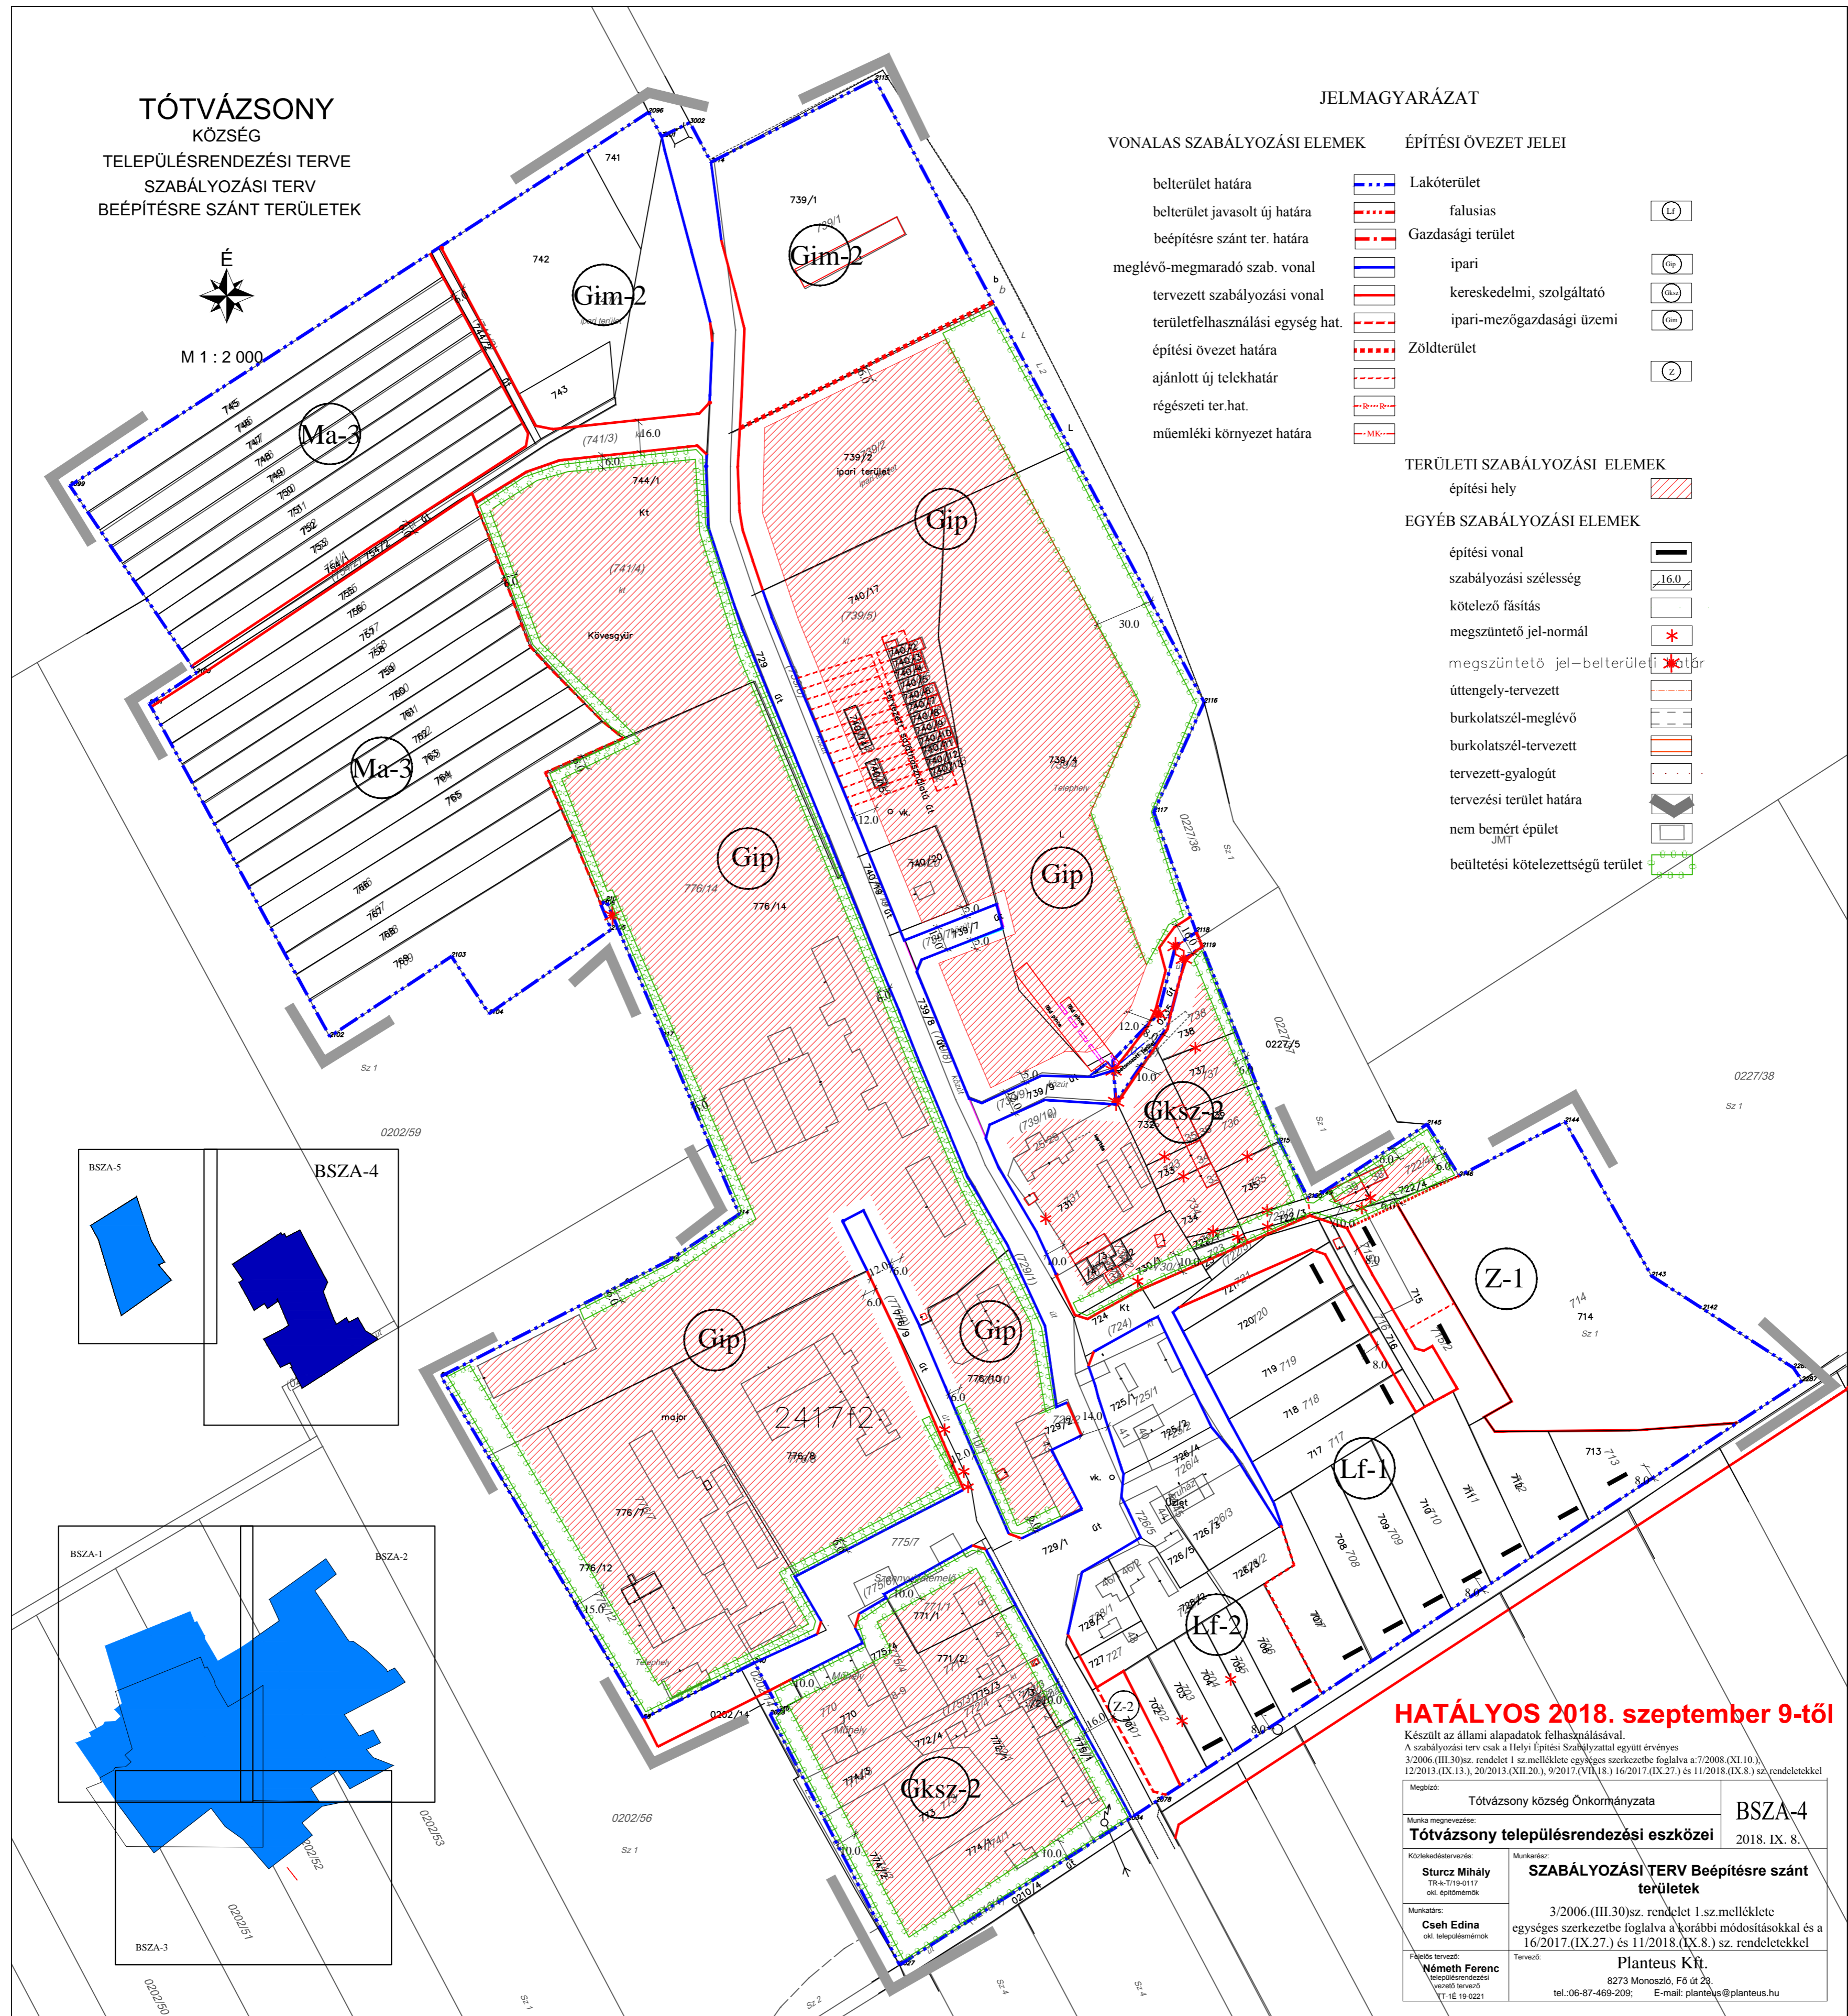

HATÁLYOS 2018. szeptember 9-től

Készült az állami alapadatok felhasználásával.
A szabályozási terv csak a Helyi Építési Szabályzattal együtt érvényes.
3/2006.(III.30)sz. rendelet 1.sz.melléklete egységes szerkezetbe foglalva a 7/2008.(XI.10.)
12/2013.(IX.13.), 20/2013.(XII.20.), 9/2017.(VII.18.) 16/2017.(IX.27.) és 11/2018.(IX.8.)sz. rendeletekkel

Megnevezés:	Tótvázasony község Önkormányzata	BSZA-4
Művelet megnevezése:	Tótvázasony településrendezési eszközei	2018. IX. 8.
Közzététel dátuma:	Munkatárs:	
Sturcz Mihály Ér. a: 719-0117 óél. építésvezető	SZABÁLYOZÁSI TERV Beépítésre szánt területek	
Munkatárs:	3/2006.(III.30)sz. rendelet 1.sz.melléklete egységes szerkezetbe foglalva a korábbi módosításokkal és a 16/2017.(IX.27.) és 11/2018.(IX.8.) sz. rendeletekkel	
Cseh Edina óél. településvezető	Tervező:	
Feladatok tervezője:	Plantaeus Kft. 8273 Monostós, Fő út 22. tel.: 06-87-469-209; E-mail: plantaeus@plantaeus.hu	
Németh Ferenc tervezési vezető		