2. melléklet a Veszprém Megyei Jogú Város Önkormányzata Közgyűlésének Településszerkezeti Tervet elfogadó 213/2017. (IX. 28.) határozathoz módosítva 78/2018. (IV.26.), 232/2020.(IX.15.) határozattal

VESZPRÉM MEGYEI JOGÚ VÁROS TELEPÜLÉSSZERKEZETI TERVE

SZERKEZETI TERVLAP

2.2. KÖZLEKEDÉS

M=1:10 000

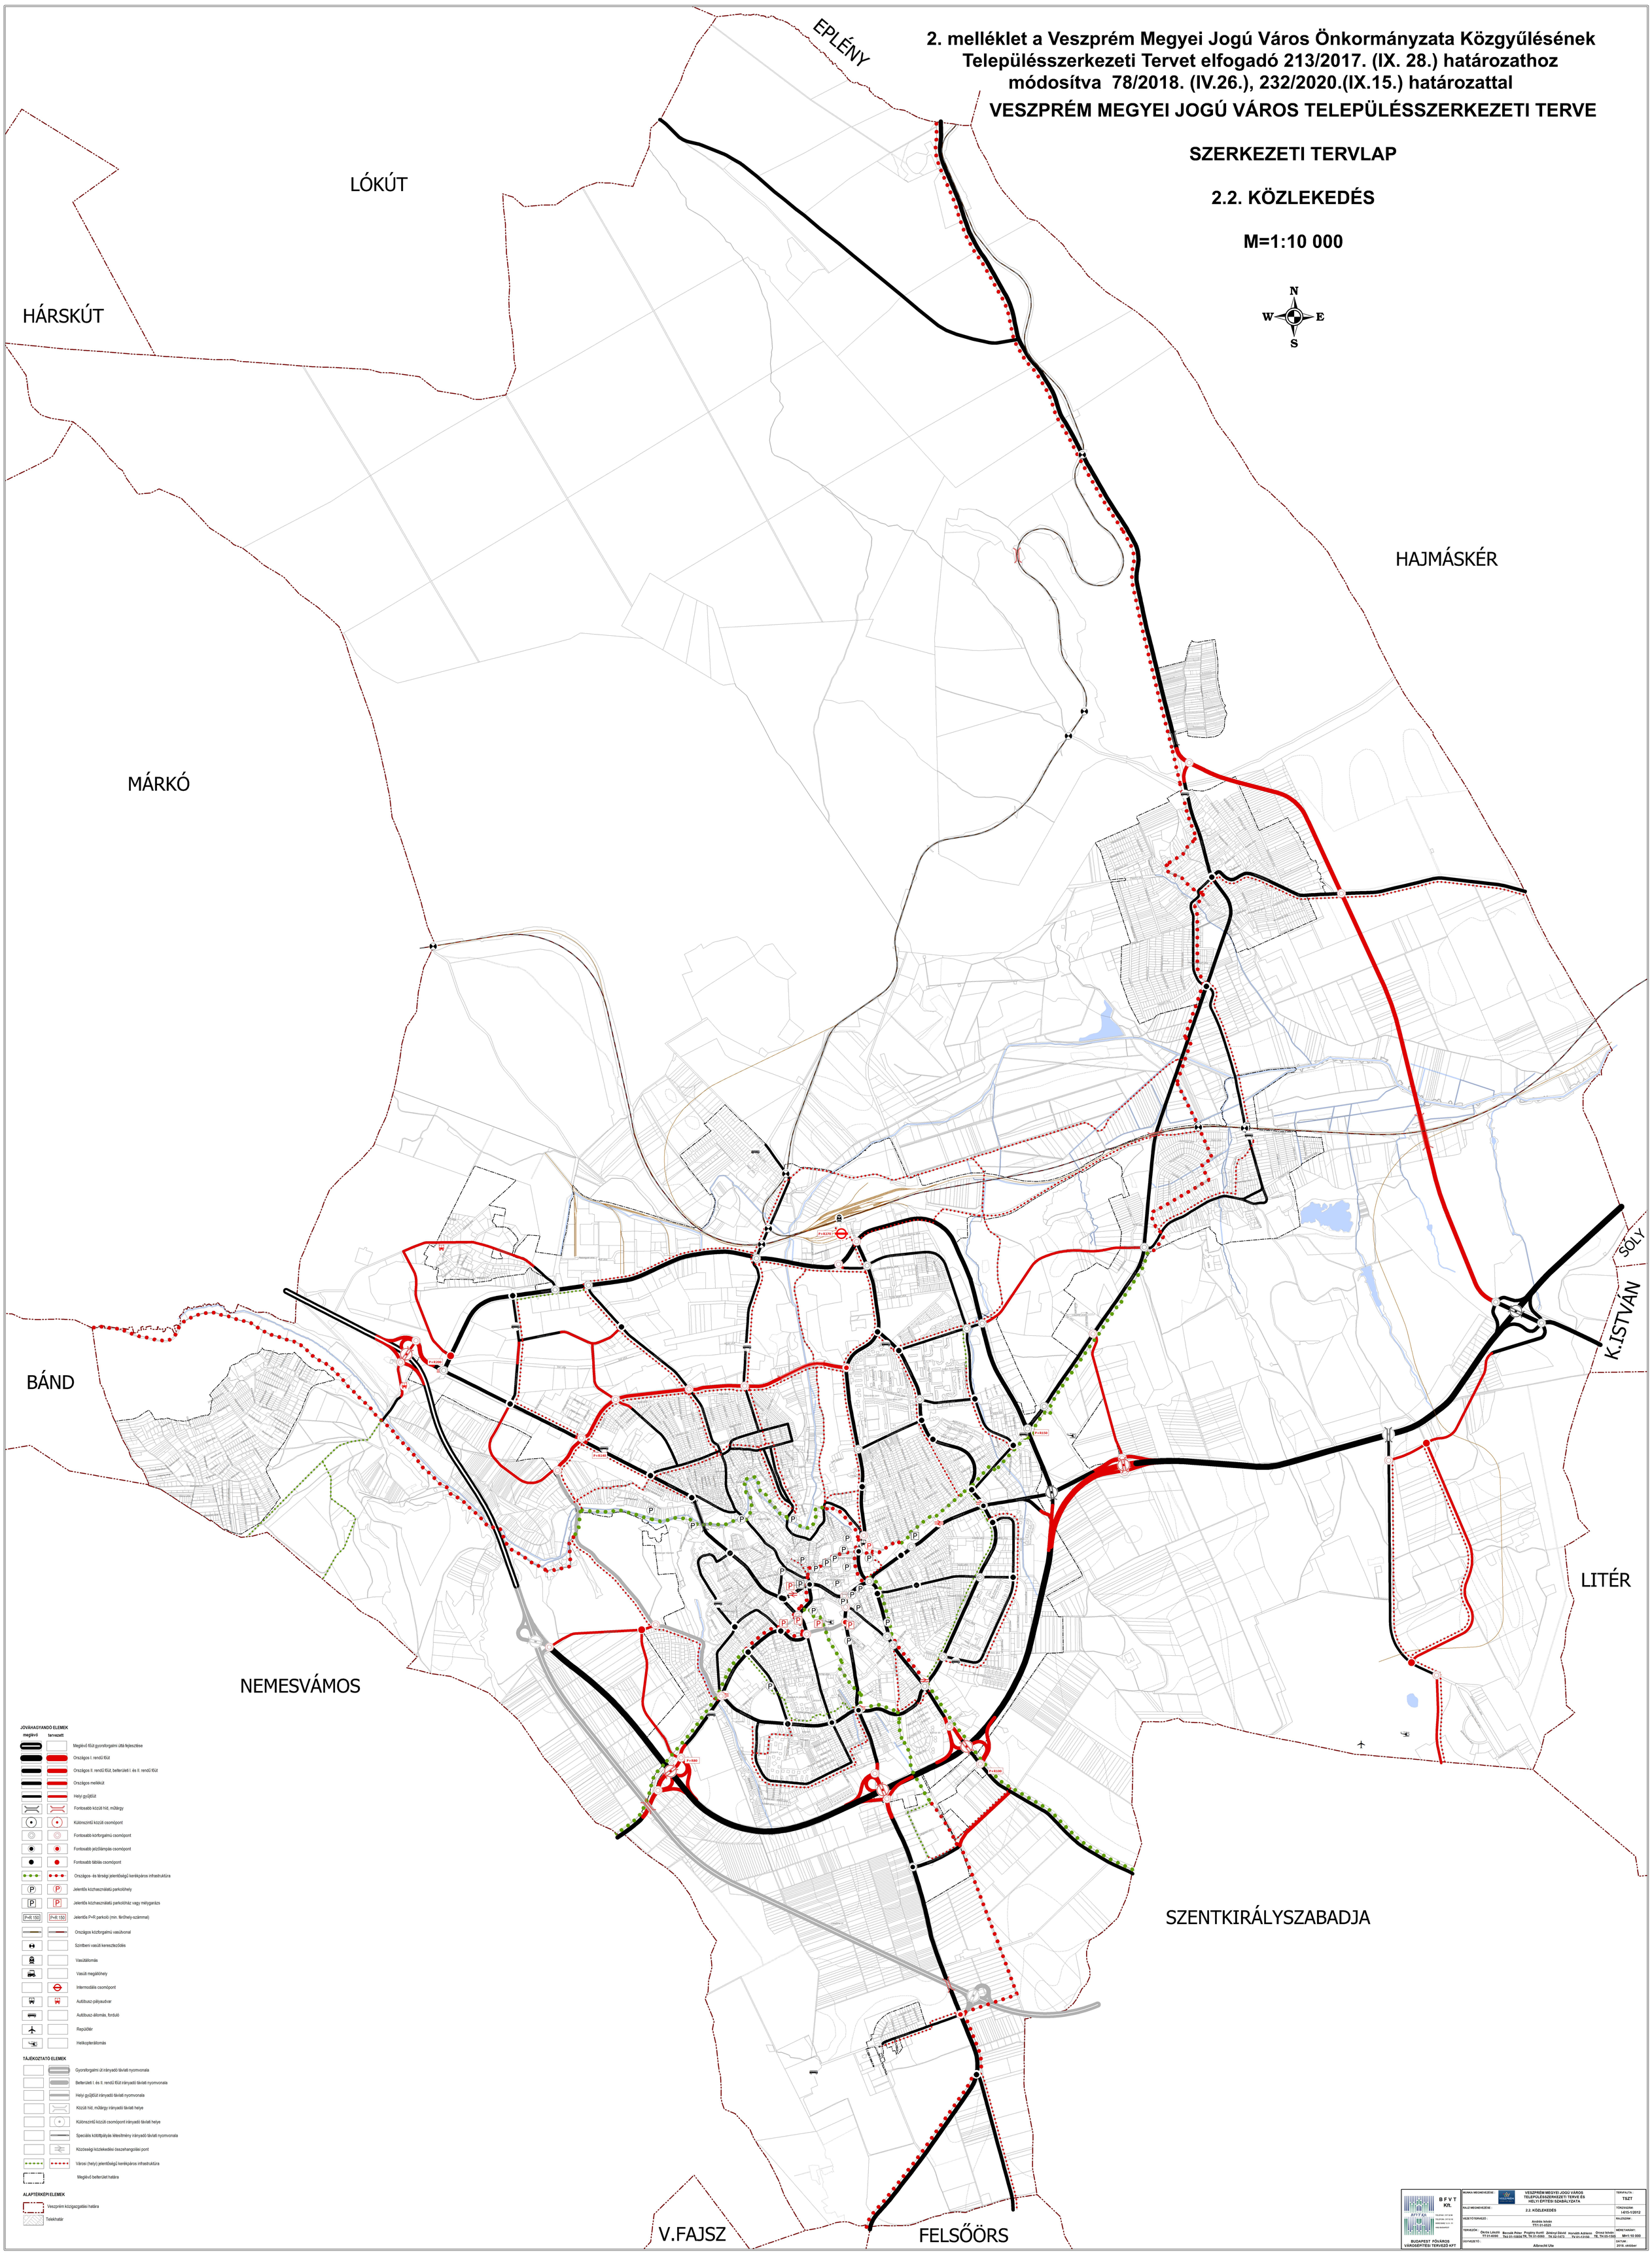

JÓVÁHAGYANDÓ ELEMEK

meglévő	tervezett	
		Meglévő főút gyorsforgalmi utává fejlesztése
		Országos I. rendű főút
		Országos II. rendű főút, belterületi I. és II. rendű főút
		Országos mellékút
		Helyi gyűjtőút
		Fontosabb közúti híd, műtárgy
		Különszintű közúti csomópont
		Fontosabb körforgalmú csomópont
		Fontosabb jelzőlámpás csomópont
		Fontosabb táblás csomópont
		Országos- és térségi jelentőségű kerékpáros infrastruktúra
		Jelentős közhasználatú parkolóhely
		Jelentős közhasználatú parkolóház vagy mélygarázs
P+R 150	P+R 150	Jelentős P+R parkoló (min. férőhely-számmal)
		Országos közforgalmú vasútvonal
		Szintbeni vasúti kereszteződés
		Vasútállomás
		Vasúti megállóhely
		Intermodális csomópont
		Autóbusz-pályaudvar
		Autóbusz-állomás, forduló
		Repülőtér
		Helikopterállomás

TÁJÉKOZTATÓ ELEMEK

	Gyorsforgalmi út irányadó távlati nyomvonala
	Belterületi I. és II. rendű főút irányadó távlati nyomvonala
	Helyi gyűjtőút irányadó távlati nyomvonala
	Közúti híd, műtárgy irányadó távlati helye
	Különszintű közúti csomópont irányadó távlati helye
	Speciális kötöttpályás létesítmény irányadó távlati nyomvonala
	Közösségi közlekedési összehangolási pont
	Városi (helyi) jelentőségű kerékpáros infrastruktúra
	Meglévő belterület határa

ALAPTÉRKÉPI ELEMEK

	Veszprém közigazgatási határa
	Telekhatár

B F V T Kft. BFVT Kft. TELEFON: 137 30 96 TELEFAX: 137 30 95 INTERNET: B.F.V.T. HIRDAPOST.HU BUDAPEST FŐVÁROS VÁROSÉPÍTÉSI TERVEZŐ KFT	MUNKA MEGNEVEZÉSE: VESZPRÉM MEGYEI JOGÚ VÁROS TELEPÜLÉSSZERKEZETI TERVE ÉS HELYI ÉPÍTÉSI SZABÁLYZATA		TERVFAJTA: TSZT
	RAJZ MEGNEVEZÉSE: 2.2. KÖZLEKEDÉS		TÖRZSSZÁM: I-615-1/2012
	RÉSZTERVEZŐ: András István TT1 01-0525		RAJZSZÁM:
	TERVEZŐK: Ökrös László TT 01-0499; Becsák Péter TK 01-0365; Pogány Aurél TKU 01-10036; Zétényi Dávid TK 02-1473; Horváth Adrienn TV 01-13132; Orosz István TE, TH 05-1586		MÉRETARÁNY: M=1:10 000
	ÜGYVEZETŐ: Albrecht Ute		DÁTUM: 2018. október