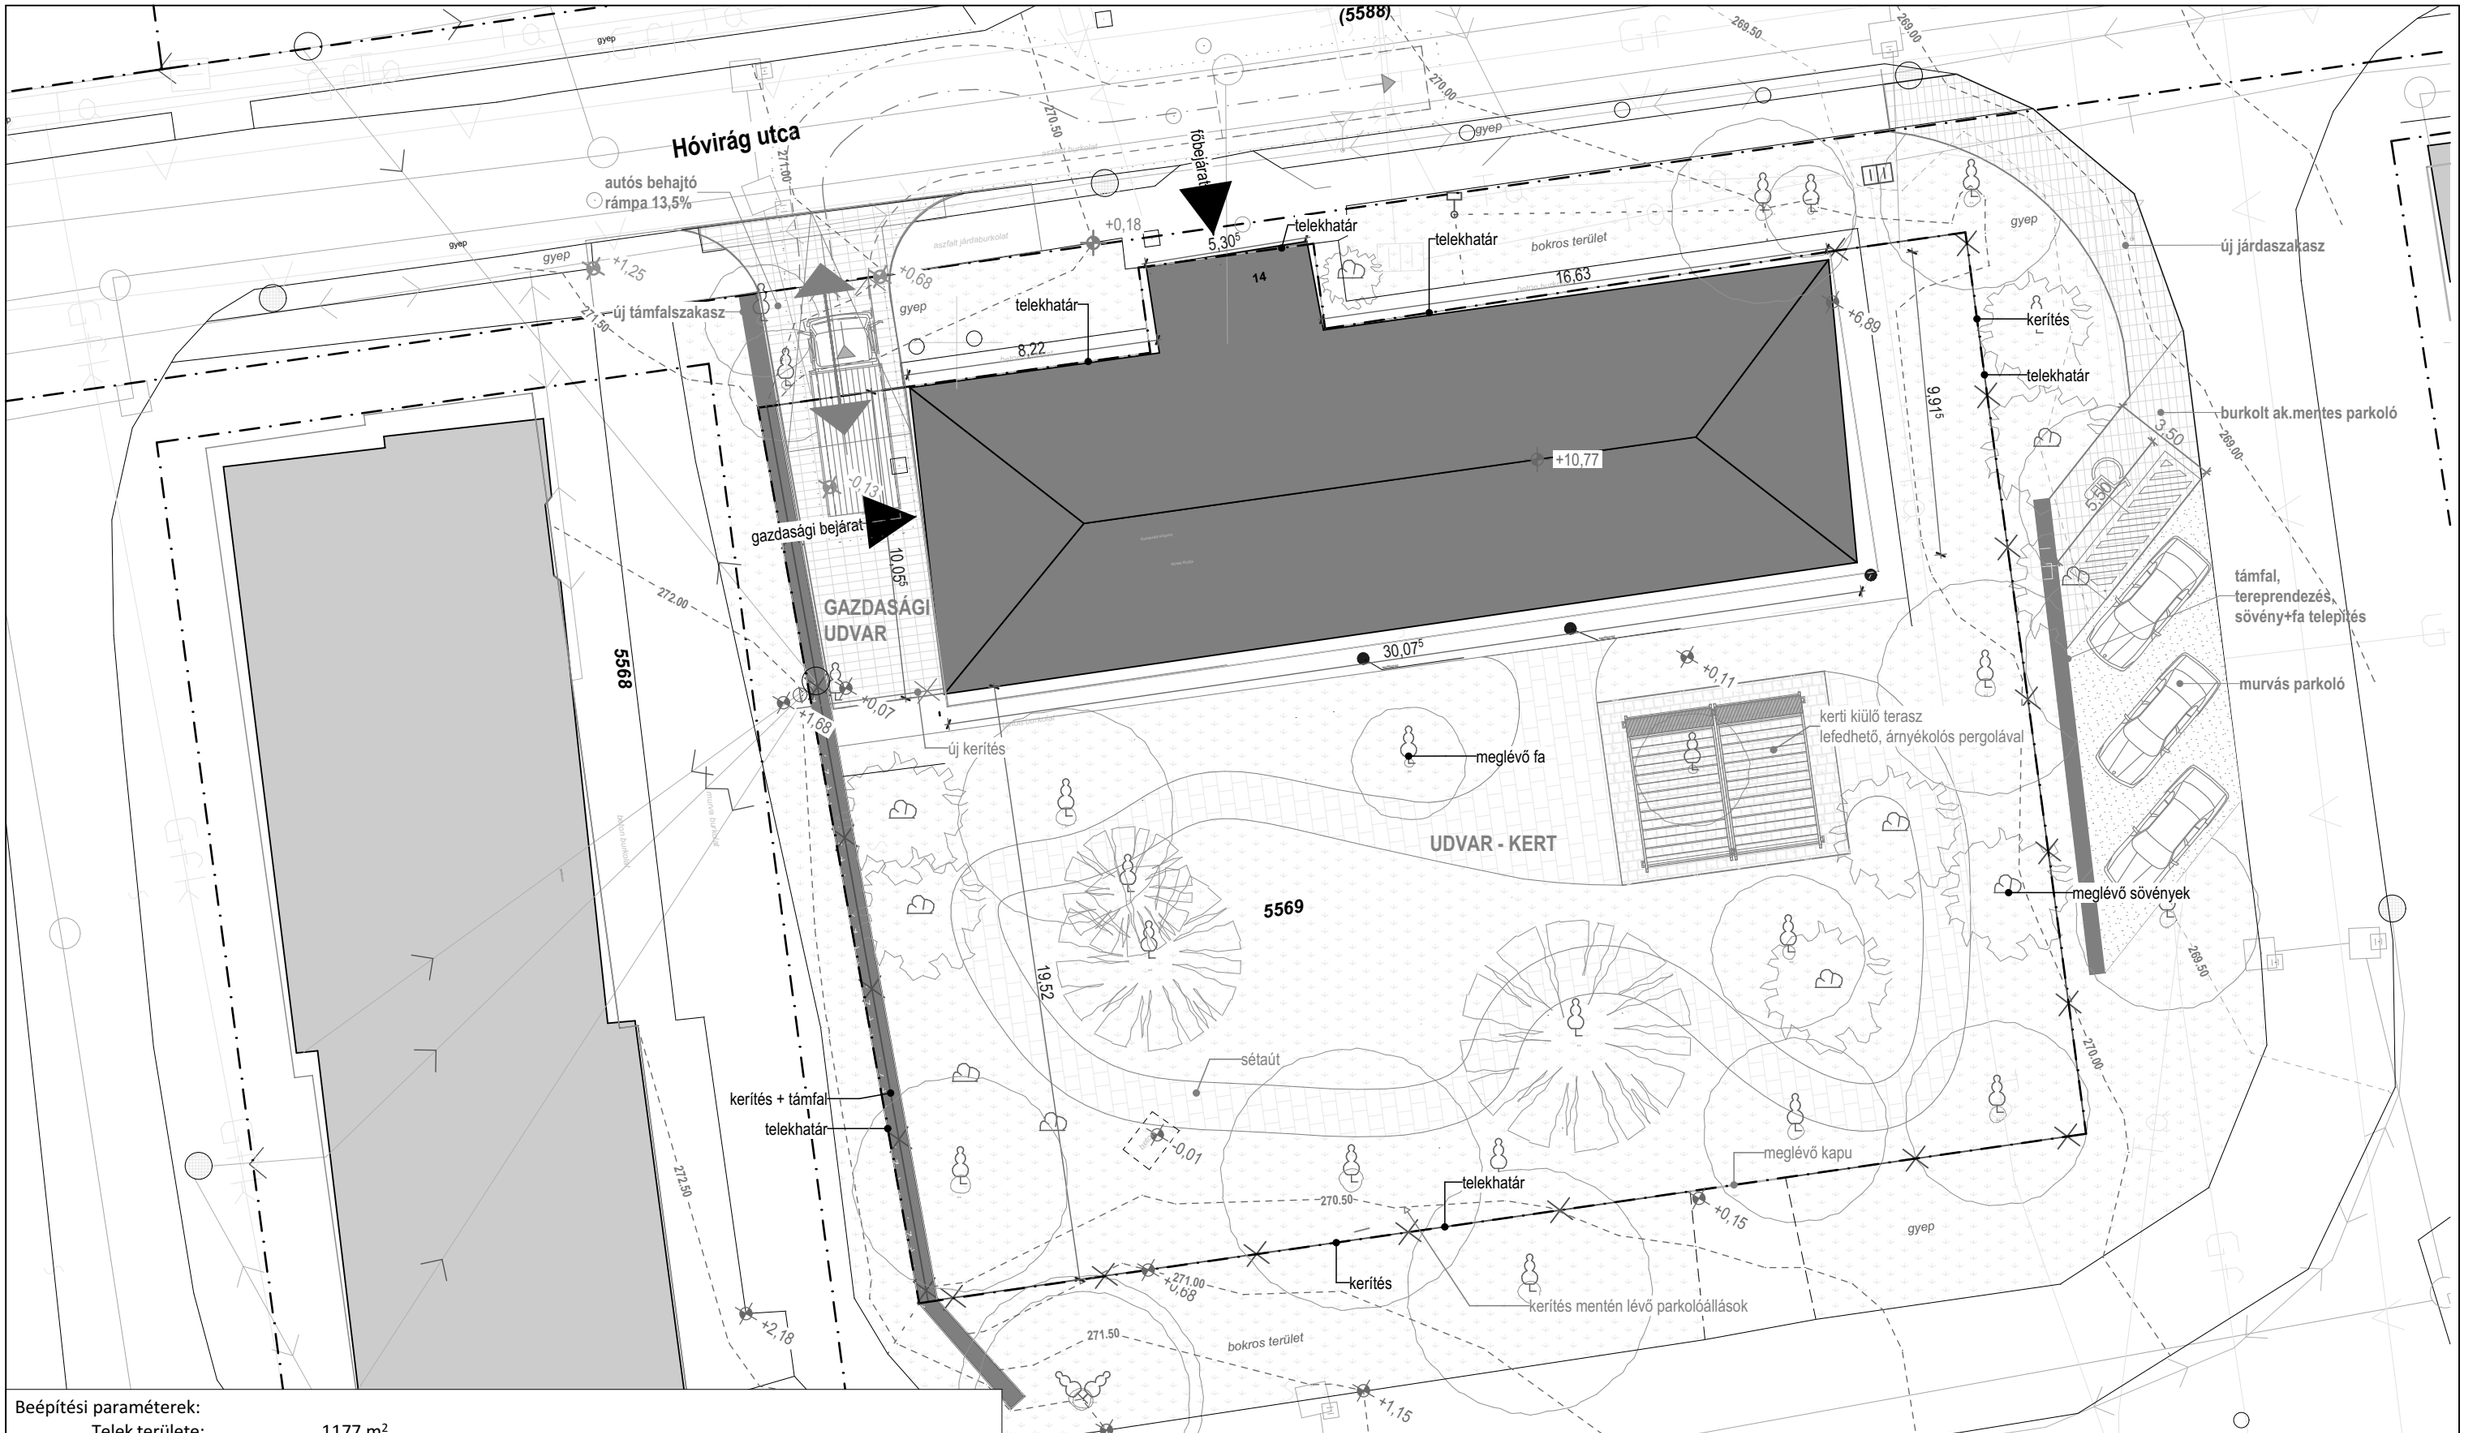

Beépítési paraméterek:

Telek területe:	1177 m²
Vt-02 - Településközpont terület	
beépítési mód:	szabadon álló
beépítettség legfeljebb:	30 %
épületmagasság legfeljebb:	5,4 m
zöldfelület legalább:	30 %

A Veszprém VMJV Településképi rendelete szerint az ingatlan a 'Jellemzően telepszerű és társasházas beépítésű lakóterület'-en fekszik, értékvédelmi területek közé nem tartozik, nem fekszik fő közlekedési útvonal mentén.

Az intézmény önkormányzati tulajdon.

Az ingatlan nem rendelkezik műemléki és helyi védettséggel.

Veszprém, 3. sz. Idősek Klubja és II. sz. Gondozási Központ komplex felújítása
8200 Veszprém, Hóvirág utca 14. sz. alatti, 5569 hrsz.
VÁZLATTERV

Helyszínrajz
M=1:200

'B'É-01

Építtető:	**Veszprém Megyei Jogú Város Önkormányzata** 8200 Veszprém, Óváros tér 9.
Építész tervező: Építész munkatárs:	**Varga-Szukop Gabriella** É 19-0457 Kondora László

Dátum: 2024.10.

i-quadrat
építész- és mérnöki iroda kft
8200 Veszprém Balácza sor 17